



План этажа здания

Подвал №1

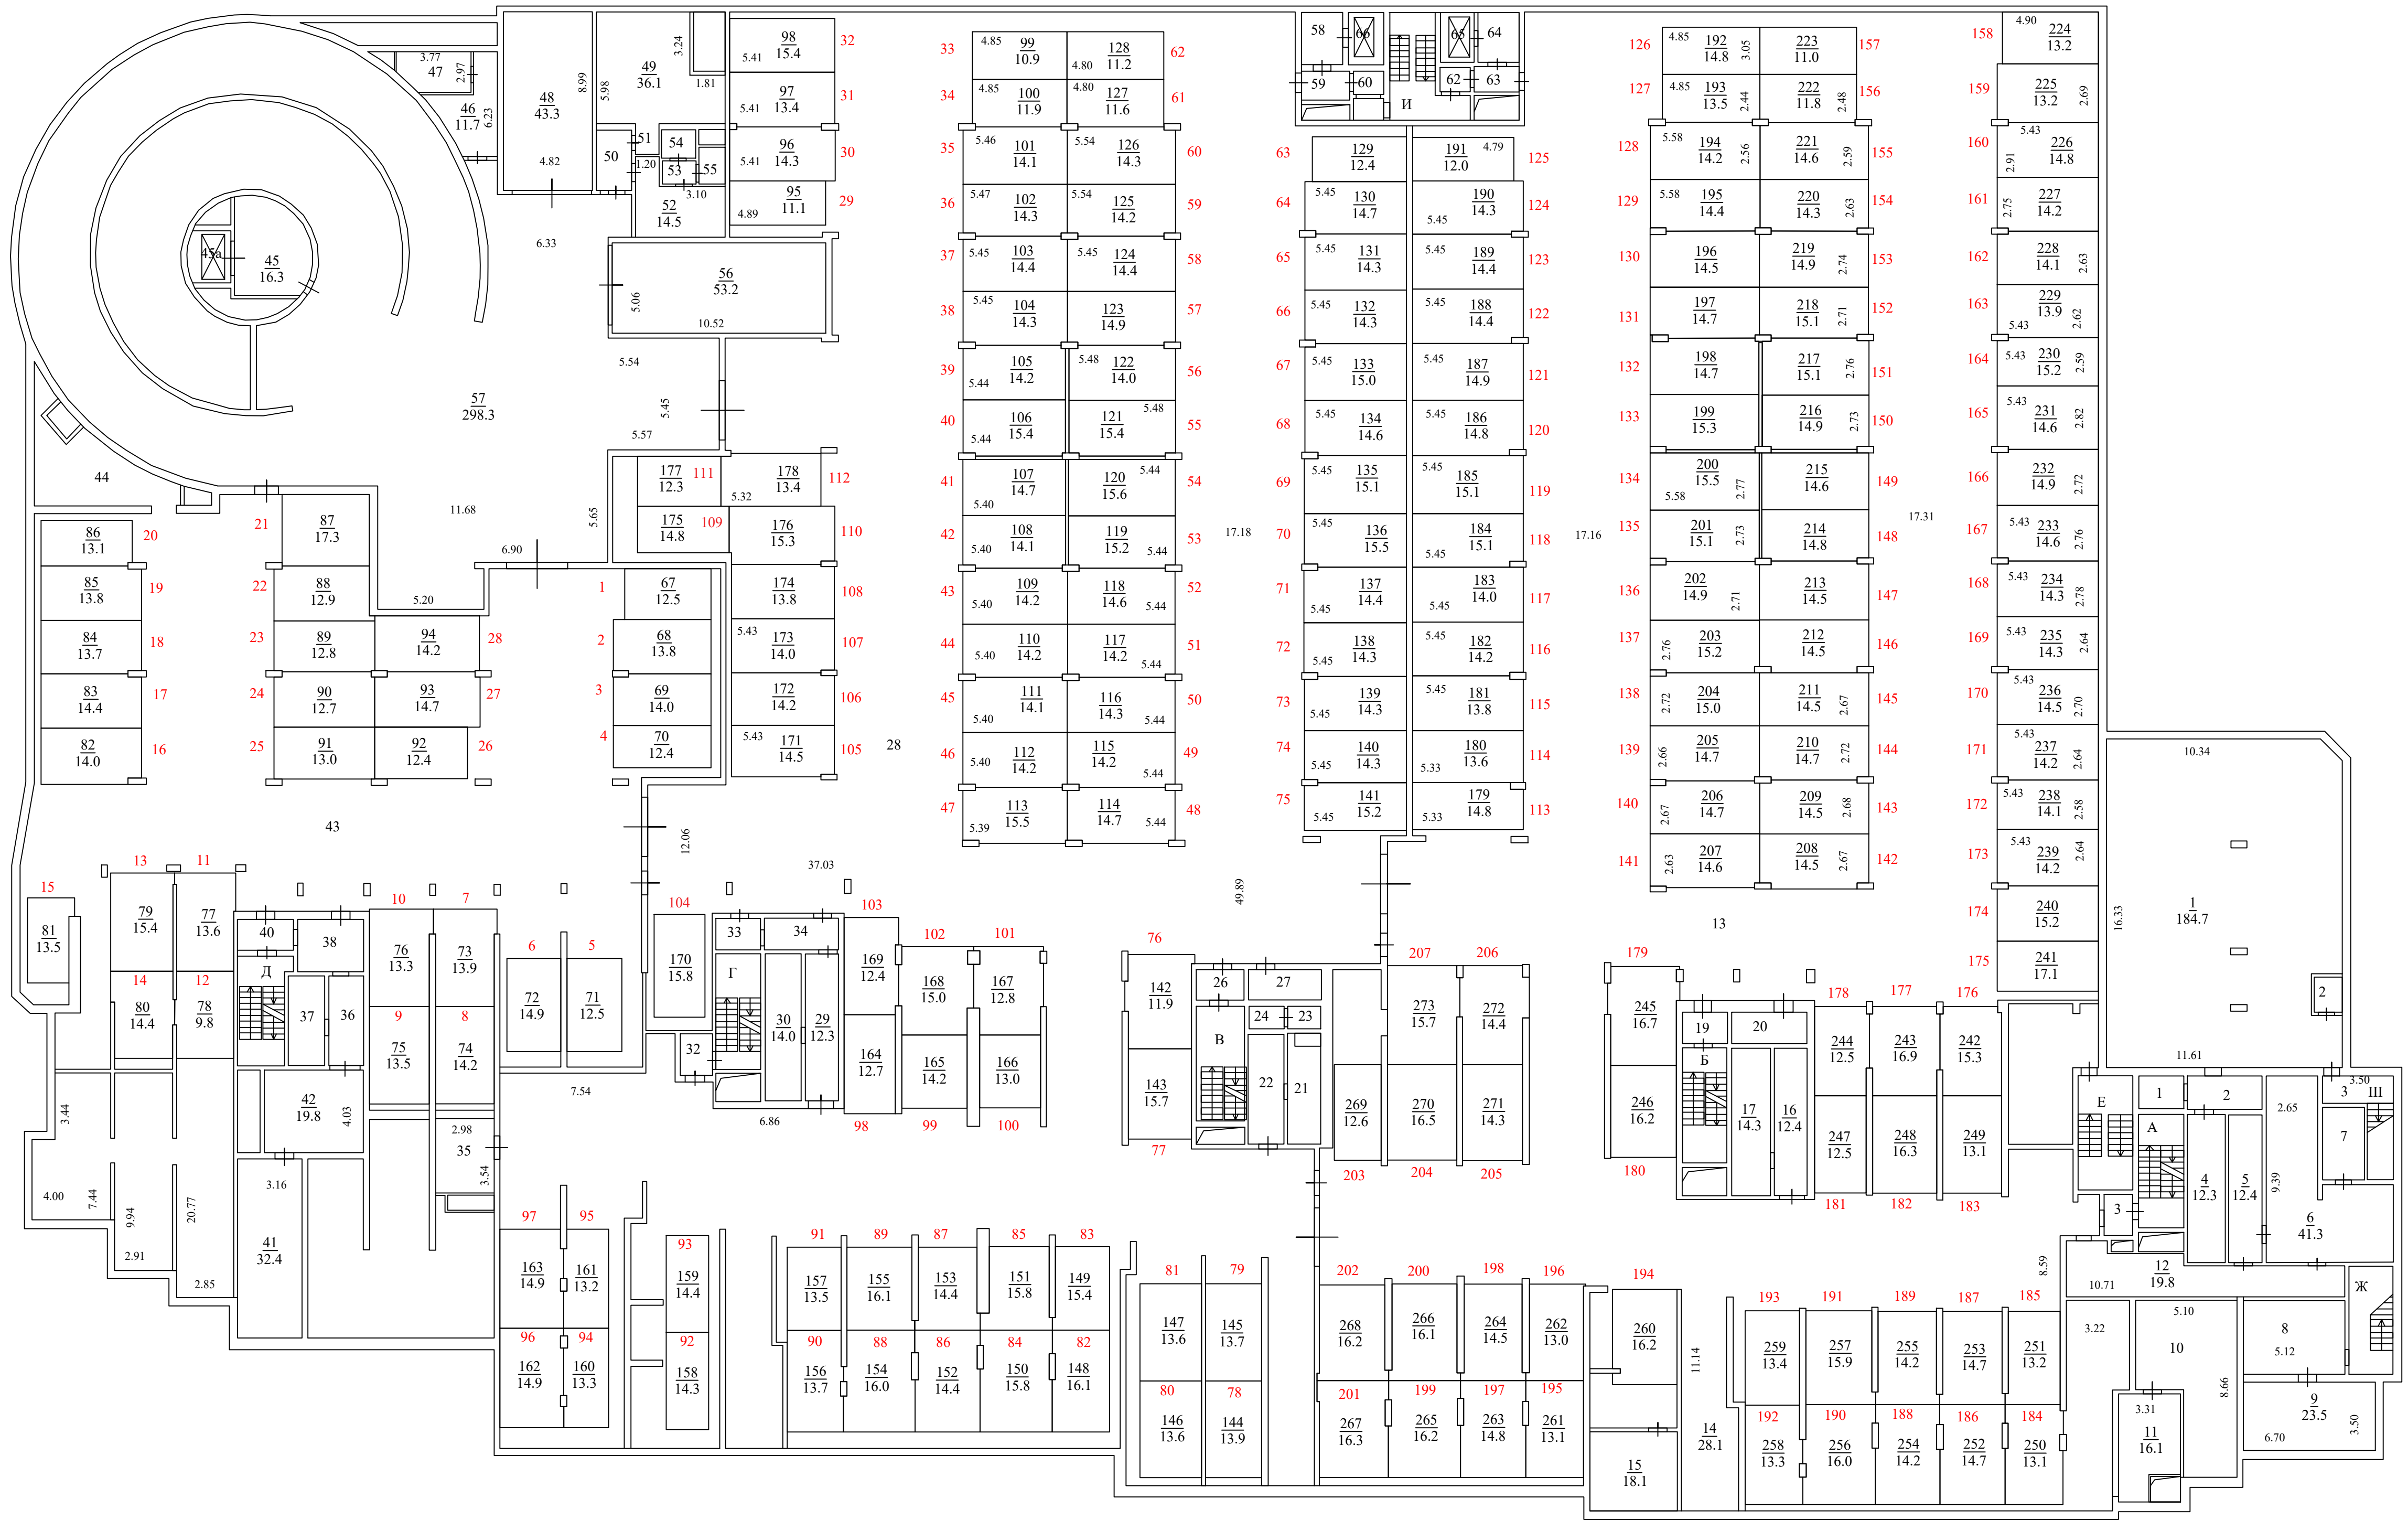

Масштаб 1:200

Условные обозначения:

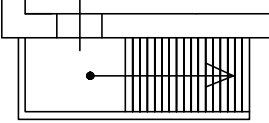

лестница




номер комнаты и ее площадь




номер помещения




номер машино-места

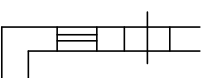

стена с окном и дверью

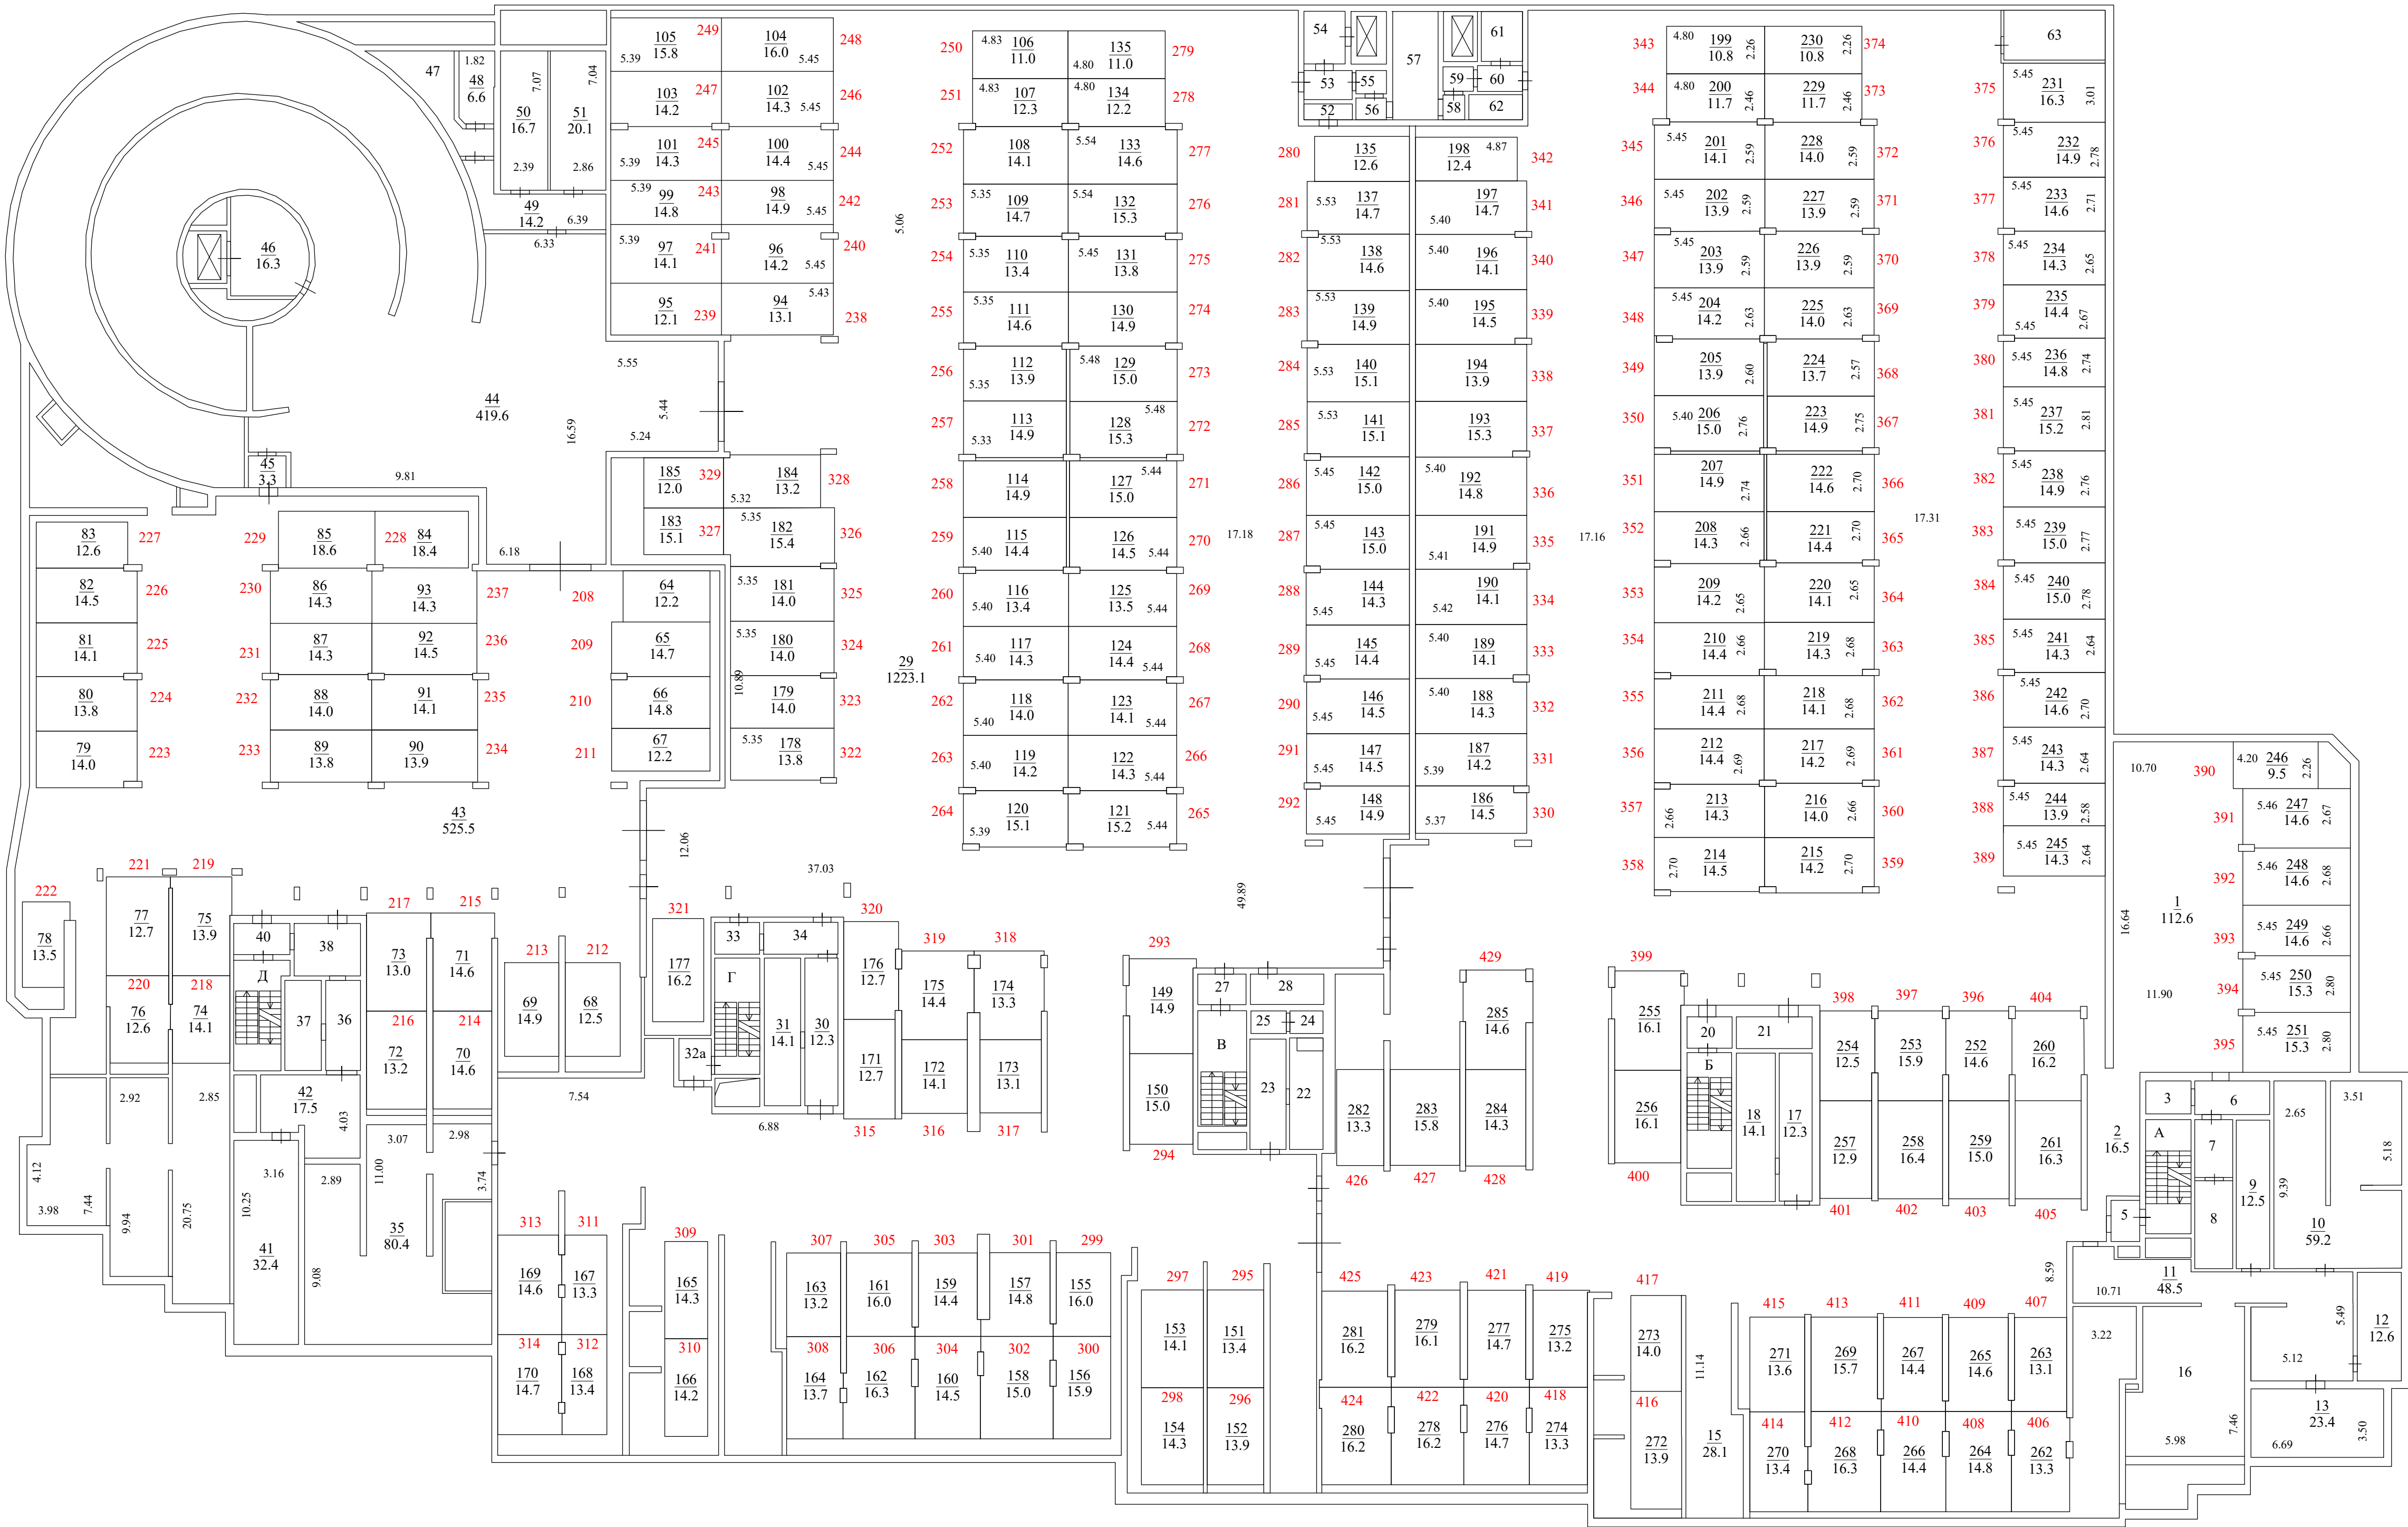


Условные обозначения:

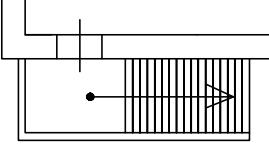- 

лестница
- 

номер комнаты и ее площадь
- 

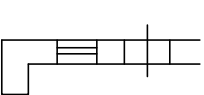номер помещения
- 

стена с окном и дверью
- 

номер машино-места