


ПОЭТАЖНЫЙ ПЛАН

по адресу: Российская Федерация, город Москва,
наименование (субъект, город, округ, улица и т.п.)
внутригородская территория муниципальный
наименование (субъект, город, округ, улица и т.п.)
округ Северное Бутово,
наименование (субъект, город, округ, улица и т.п.)
Старокачаловская улица
наименование (субъект, город, округ, улица и т.п.)
домовл.(вл.) --- дом 18
нужное подчеркнуть
корпус - строение (сооружение) -
нужное подчеркнуть
на часть 1 этажа помещ. (квартира) III
квартал № 3786 ЮЗ АО г.Москвы

1 ЭТАЖ

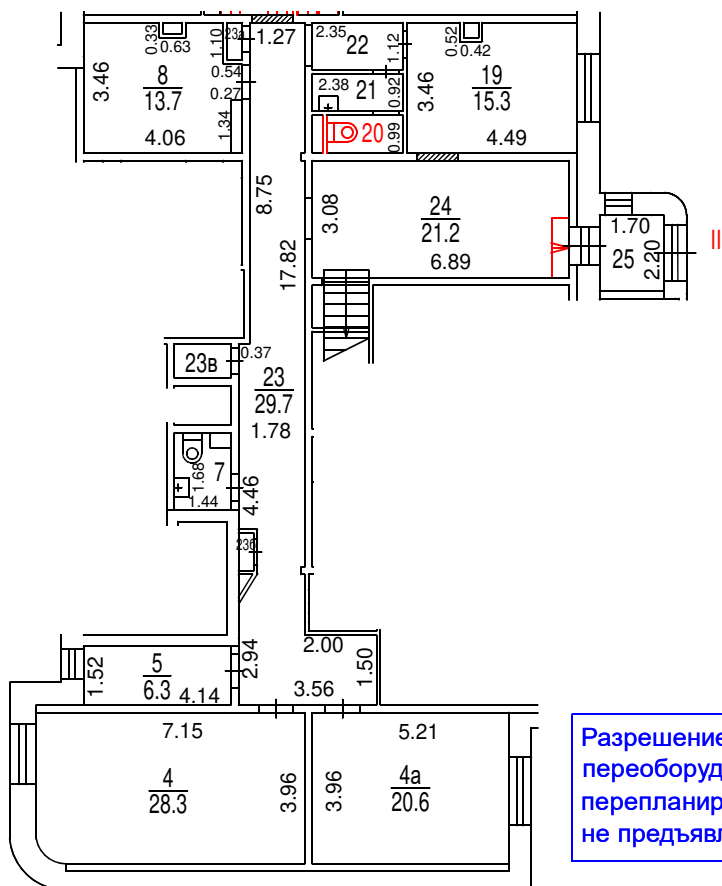

по адресу: Российская Федерация, город Москва,
наименование (субъект, город, округ, улица и т.п.)
внутригородская территория муниципальный
наименование (субъект, город, округ, улица и т.п.)
округ Северное Бутово,
наименование (субъект, город, округ, улица и т.п.)
Старокачаловская улица
наименование (субъект, город, округ, улица и т.п.)

домовл.(вл.) --- дом 18
нужное подчеркнуть

корпус - строение (сооружение) -
нужное подчеркнуть

на часть 2 этажа помещ. (квартира) III

квартал № 3786 ЮЗ АО г.Москва

Figure 10: A detailed floor plan of a two-story building. The plan shows two main rectangular rooms, each with a staircase. The top room has a width of 2.12 and a length of 7.09. The bottom room has a width of 2.12 and a length of 7.09. The total width of the building is 4.24. The total length is 14.18. The plan includes dimensions for walls, openings, and stairs. Red arrows indicate the direction of flow or measurement. The plan is labeled 'Figure 10' in the top right corner.

" 17 " 10 2024 г.



Масштаб 1:200