

**Филиал публично-правовой компании "Роскадастр" по Москве**

полное наименование органа регистрации прав

**Выписка из Единого государственного реестра недвижимости об объекте недвижимости**

**Сведения о характеристиках объекта недвижимости**

На основании запроса от 05.06.2026, поступившего на рассмотрение 05.06.2026, сообщаем, что согласно записям Единого государственного реестра недвижимости:

Раздел 1 Лист 1

|                          |  |  |  |
|--------------------------|--|--|--|
| Помещение                |  |  |  |
| вид объекта недвижимости |  |  |  |

|                    |                           |                   |                         |
|--------------------|---------------------------|-------------------|-------------------------|
| Лист № 1 раздела 1 | Всего листов раздела 1: 2 | Всего разделов: 3 | Всего листов выписки: 4 |
|--------------------|---------------------------|-------------------|-------------------------|

|                                       |                     |
|---------------------------------------|---------------------|
| 05.06.2026г. № КУВИ-001/2026-76779024 |                     |
| Кадастровый номер:                    | 77:07:0009004:13065 |
| Номер кадастрового квартала:          | 77:07:0009004       |
| Дата присвоения кадастрового номера:  | 17.01.2024          |

|                                                                                                   |   |
|---------------------------------------------------------------------------------------------------|---|
| Ранее присвоенный государственный учетный номер:                                                  | данные отсутствуют   |
| Адрес:                                                                                            | Российская Федерация, город Москва, вн.тер.г. муниципальный округ Фили-Давыдково, улица Давыдовская, дом 10, помещение 38П |
| Площадь:                                                                                          | 4.6   |
| Назначение:                                                                                       | Нежилое   |
| Наименование:                                                                                     | данные отсутствуют   |
| Номер, тип этажа, на котором расположено помещение, машино-место                                  | Подземный этаж № 0   |
| Вид жилого помещения:                                                                             | данные отсутствуют   |
| Кадастровая стоимость, руб.:                                                                      | 521853.9   |
| Кадастровые номера иных объектов недвижимости, в пределах которых расположен объект недвижимости: | 77:07:0009004:12563   |
| Кадастровые номера объектов недвижимости, из которых образован объект недвижимости:               | данные отсутствуют   |
| Кадастровые номера образованных объектов недвижимости:                                            | данные отсутствуют   |
| Сведения о включении объекта недвижимости в состав предприятия как имущественного комплекса:      | данные отсутствуют   |
| Сведения о включении объекта недвижимости в состав единого недвижимого комплекса:                 | данные отсутствуют   |
| Виды разрешенного использования:                                                                  | данные отсутствуют   |
| Сведения о включении объекта недвижимости в реестр объектов культурного наследия:                 | данные отсутствуют   |

|                               |   |  |                   |
|-------------------------------|---|--|-------------------|
| полное наименование должности |  <p align="center">ДОКУМЕНТ ПОДПИСАН<br/>ЭЛЕКТРОННОЙ ПОДПИСЬЮ</p> <p align="center"><small>Сертификат: 83997148184797998005552191040001978443</small></p> <p align="center"><small>Владелец: ПУБЛИЧНО-ПРАВОВАЯ КОМПАНИЯ<br/>РОСКАДАСТР</small></p> <p align="center"><small>Действителен: с 24.12.2025 по 19.03.2027</small></p> |  | инициалы, фамилия |
|                               |   |  |                   |
|                               |   |  |                   |
|                               |   |  |                   |

|   |                           |   |                         |
|---|---------------------------|---|-------------------------|
| Помещение   |                           |   |                         |
| вид объекта недвижимости   |                           |   |                         |
| Лист № 2 раздела 1   | Всего листов раздела 1: 2 | Всего разделов: 3   | Всего листов выписки: 4 |
| 05.06.2026г. № КУВИ-001/2026-76779024   |                           |   |                         |
| Кадастровый номер:   |                           | 77:07:0009004:13065   |                         |
| Сведения о кадастровом инженере:   |                           | Филь Татьяна Богдановна, СНИЛС 05503393236, договор на выполнение кадастровых работ от 31.08.2023 № 33-6-1056606/23, дата завершения кадастровых работ: 20.12.2023 |                         |
| Сведения о признании многоквартирного дома аварийным и подлежащим сносу или реконструкции и (или) о признании жилого помещения, в том числе жилого дома, непригодным для проживания:                                       |                           | данные отсутствуют   |                         |
| Сведения об отнесении жилого помещения к определенному виду жилых помещений специализированного жилищного фонда, к жилым помещениям наемного дома социального использования или наемного дома коммерческого использования: |                           | данные отсутствуют   |                         |
| Статус записи об объекте недвижимости:   |                           | Сведения об объекте недвижимости имеют статус "актуальные"   |                         |
| Особые отметки:   |                           | Сведения, необходимые для заполнения раздела: 9 - Сведения о части (частях) помещения, отсутствуют.                                                                |                         |
| Получатель выписки:   |                           | БАХАРЕВА ОЛЕСЯ ВАСИЛЬЕВНА, действующий(ая) на основании документа "" ДЕПАРТАМЕНТ ГОРОДСКОГО ИМУЩЕСТВА ГОРОДА МОСКВЫ                                                |                         |

|                               |   |                   |
|-------------------------------|---|-------------------|
| полное наименование должности |  <p>ДОКУМЕНТ ПОДПИСАН<br/>ЭЛЕКТРОННОЙ ПОДПИСЬЮ</p> <p>Сертификат: 83997148184797998005552191040001978443</p> <p>Владелец: ПУБЛИЧНО-ПРАВОВАЯ КОМПАНИЯ<br/>РОСКАДАСТР</p> <p>Действителен: с 24.12.2025 по 19.03.2027</p> | инициалы, фамилия |
|                               |   |                   |
|                               |   |                   |

Выписка из Единого государственного реестра недвижимости об объекте недвижимости  
Сведения о зарегистрированных правах

|                                       |   |                           |                                                                           |
|---------------------------------------|---|---------------------------|---------------------------------------------------------------------------|
| Помещение                             |   |                           |                                                                           |
| вид объекта недвижимости              |   |                           |                                                                           |
| Лист № 1 раздела 2                    |   | Всего листов раздела 2: 1 |                                                                           |
|                                       |   | Всего разделов: 3         |                                                                           |
|                                       |   | Всего листов выписки: 4   |                                                                           |
| 05.06.2026г. № КУВИ-001/2026-76779024 |   |                           |                                                                           |
| Кадастровый номер:                    |   | 77:07:0009004:13065       |                                                                           |
|                                       |   |                           |                                                                           |
| 1                                     | Правообладатель (правообладатели):   | 1.1                       | Москва                                                                    |
|                                       | Сведения о возможности предоставления третьим лицам персональных данных физического лица:   | 1.1.1                     | данные отсутствуют                                                        |
| 2                                     | Вид, номер, дата и время государственной регистрации права:   | 2.1                       | Собственность<br>77:07:0009004:13065-77/269/2024-1<br>17.01.2024 18:24:49 |
| 3                                     | Сведения об осуществлении государственной регистрации сделки, права без необходимого в силу закона согласия третьего лица, органа:   | 3.1                       | данные отсутствуют                                                        |
| 4                                     | Ограничение прав и обременение объекта недвижимости:   | не зарегистрировано       |                                                                           |
| 5                                     | Договоры участия в долевом строительстве:   | не зарегистрировано       |                                                                           |
| 6                                     | Заявленные в судебном порядке права требования:   | данные отсутствуют        |                                                                           |
| 7                                     | Сведения о возможности предоставления третьим лицам персональных данных физического лица   | данные отсутствуют        |                                                                           |
| 8                                     | Сведения о возражении в отношении зарегистрированного права:   | данные отсутствуют        |                                                                           |
| 9                                     | Сведения о наличии решения об изъятии объекта недвижимости для государственных и муниципальных нужд:   | данные отсутствуют        |                                                                           |
| 10                                    | Сведения о невозможности государственной регистрации без личного участия правообладателя или его законного представителя:   | данные отсутствуют        |                                                                           |
| 11                                    | Правопритязания и сведения о наличии поступивших, но не рассмотренных заявлений о проведении государственной регистрации права (перехода, прекращения права), ограничения права или обременения объекта недвижимости, сделки в отношении объекта недвижимости: | отсутствуют               |                                                                           |


|                               |   |                   |
|-------------------------------|---|-------------------|
| полное наименование должности | <div><div>ДОКУМЕНТ ПОДПИСАН<br/>ЭЛЕКТРОННОЙ ПОДПИСЬЮ</div><div>Сертификат: 83997148184797998005552191040001978443</div><div>Владелец: ПУБЛИЧНО-ПРАВОВАЯ КОМПАНИЯ</div><div>РОСКАДАСТР</div><div>Действителен: с 24.12.2025 по 19.03.2027</div></div> | инициалы, фамилия |
|                               |   |                   |
|                               |   |                   |

Выписка из Единого государственного реестра недвижимости об объекте недвижимости  
План расположения помещения, машино-места на этаже (плане этажа)

|                                        |                           |                         |                         |
|----------------------------------------|---------------------------|-------------------------|-------------------------|
| Помещение                              |                           |                         |                         |
| вид объекта недвижимости               |                           |                         |                         |
| Лист № 1 раздела 8                     | Всего листов раздела 8: 1 | Всего разделов: 3       | Всего листов выписки: 4 |
| 05.06.2026г. № КУВИ-001/2026-76779024  |                           |                         |                         |
| Кадастровый номер: 77:07:0009004:13065 |                           | Номер этажа (этажей): 0 |                         |

План этажа

подземный этаж

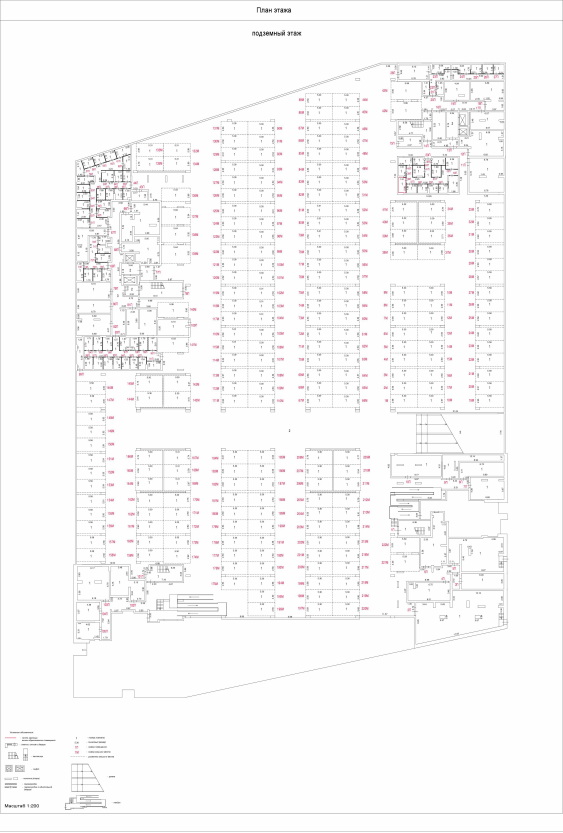

Масштаб 1:200

Масштаб 1:200

|                               |   |                   |
|-------------------------------|---|-------------------|
| полное наименование должности | <div><div>ДОКУМЕНТ ПОДПИСАН<br/>ЭЛЕКТРОННОЙ ПОДПИСЬЮ</div><div>Сертификат: 83997148184797998005552191040001978443</div><div>Владелец: ПУБЛИЧНО-ПРАВОВАЯ КОМПАНИЯ</div><div>РОСКАДАСТР</div><div>Действителен: с 24.12.2025 по 19.03.2027</div></div> | инициалы, фамилия |
|                               |   |                   |
|                               |   |                   |