

Филиал публично-правовой компании "Роскадастр" по Самарской области

полное наименование органа регистрации прав

Выписка из Единого государственного реестра недвижимости об объекте недвижимости

Сведения о характеристиках объекта недвижимости

На основании запроса от 26.08.2026, поступившего на рассмотрение 26.08.2026, сообщаем, что согласно записям Единого государственного реестра недвижимости:

Раздел 1 Лист 1

Здание			
вид объекта недвижимости			

Лист № 1 раздела 1	Всего листов раздела 1: 2	Всего разделов: 5	Всего листов выписки: 25
--------------------	---------------------------	-------------------	--------------------------

26.08.2026г. № КУВИ-001/2026-115153729	
Кадастровый номер:	63:09:0101176:663
Номер кадастрового квартала:	63:09:0101176
Дата присвоения кадастрового номера:	16.07.2008

Ранее присвоенный государственный учетный номер:	Инвентарный номер 803064; Кадастровый номер 63:09:0000000:0:428
Адрес:	Российская Федерация, Самарская область, городской округ Тольятти, город Тольятти, бульвар Королева, здание 13
Площадь, м²:	11751
Назначение:	Нежилое
Наименование:	Учебно-лабораторный корпус
Количество этажей, в том числе подземных этажей:	4, в том числе подземных 1
Материал наружных стен:	Железобетонные
Год ввода в эксплуатацию по завершении строительства:	данные отсутствуют
Год завершения строительства:	1974
Кадастровая стоимость, руб.:	259300317.81
Кадастровые номера иных объектов недвижимости, в пределах которых расположен объект недвижимости:	63:09:0101176:581
Кадастровые номера помещений, машино-мест, расположенных в здании или сооружении:	63:09:0101176:9732, 63:09:0101176:9733, 63:09:0101176:9734, 63:09:0101176:11188, 63:09:0101176:11189
Кадастровые номера объектов недвижимости, из которых образован объект недвижимости:	данные отсутствуют
Кадастровые номера образованных объектов недвижимости:	данные отсутствуют
Сведения о включении объекта недвижимости в состав предприятия как имущественного комплекса:	данные отсутствуют
Сведения о включении объекта недвижимости в состав единого недвижимого комплекса:	данные отсутствуют

полное наименование должности	 ДОКУМЕНТ ПОДПИСАН ЭЛЕКТРОННОЙ ПОДПИСЬЮ Сертификат: 83997148184797998005552191040001978443 Владелец: ПУБЛИЧНО-ПРАВОВАЯ КОМПАНИЯ РОСКАДАСТР Действителен: с 24.12.2025 по 19.03.2027		инициалы, фамилия

Здание			
вид объекта недвижимости			
Лист № 2 раздела 1	Всего листов раздела 1: 2	Всего разделов: 5	Всего листов выписки: 25
26.08.2026г. № КУВИ-001/2026-115153729			
Кадастровый номер:		63:09:0101176:663	
Виды разрешенного использования:		данные отсутствуют	
Сведения о включении объекта недвижимости в реестр объектов культурного наследия:		данные отсутствуют	
Сведения о кадастровом инженере:		Вязовкина Марина Евгеньевна, дата завершения кадастровых работ: 12.05.2018	
Сведения о признании многоквартирного дома аварийным и подлежащим сносу или реконструкции и (или) о признании жилого помещения, в том числе жилого дома, непригодным для проживания:		данные отсутствуют	
Статус записи об объекте недвижимости:		Сведения об объекте недвижимости имеют статус "актуальные, ранее учтенные"	
Особые отметки:		Сведения, необходимые для заполнения разделов: 2 - Сведения о зарегистрированных правах; 6 - Сведения о частях объекта недвижимости, отсутствуют.	
Получатель выписки:		Филиппов Денис Сергеевич, действующий(ая) на основании документа "" АО "ДОМ.РФ"	



ДОКУМЕНТ ПОДПИСАН
ЭЛЕКТРОННОЙ ПОДПИСЬЮ

Сертификат: 83997148184797998005552191040001978443
Владелец: ПУБЛИЧНО-ПРАВОВАЯ КОМПАНИЯ
РОСКАДАСТР
Действителен: с 24.12.2025 по 19.03.2027

полное наименование должности

инициалы, фамилия

Выписка из Единого государственного реестра недвижимости об объекте недвижимости
Описание местоположения объекта недвижимости

Здание			
вид объекта недвижимости			
Лист № 1 раздела 5	Всего листов раздела 5: 1	Всего разделов: 5	Всего листов выписки: 25
26.08.2026г. № КУВИ-001/2026-115153729			
Кадастровый номер:		63:09:0101176:663	
Схема расположения объекта недвижимости (части объекта недвижимости) на земельном участке(ах)			
Масштаб 1:800	Условные обозначения:		

полное наименование должности	 ДОКУМЕНТ ПОДПИСАН ЭЛЕКТРОННОЙ ПОДПИСЬЮ Сертификат: 83997148184797998005552191040001978443 Владелец: ПУБЛИЧНО-ПРАВОВАЯ КОМПАНИЯ РОСКАДАСТР Действителен: с 24.12.2025 по 19.03.2027	инициалы, фамилия

Выписка из Единого государственного реестра недвижимости об объекте недвижимости
Описание местоположения объекта недвижимости

Здание			
вид объекта недвижимости			
Лист № 1 раздела 5.1	Всего листов раздела 5.1: 5	Всего разделов: 5	Всего листов выписки: 25
26.08.2026г. № КУВИ-001/2026-115153729			
Кадастровый номер:		63:09:0101176:663	

1. Сведения о координатах характерных точек контура объекта недвижимости						
Система координат МСК-63						
Номер точки	Координаты, м		Радиус, м	Средняя квадратическая погрешность определения координат характерных точек контура, м	Глубина, высота, м	
	X	Y			H1	H2
	2	3	4	5	6	7
1	422249.6	1315367.68	-	-	данные отсутствуют	данные отсутствуют
2	422248.74	1315367.55	-	-	данные отсутствуют	данные отсутствуют
3	422248.53	1315369.03	-	-	данные отсутствуют	данные отсутствуют
4	422249.39	1315369.15	-	-	данные отсутствуют	данные отсутствуют
1	422249.6	1315367.68	-	-	данные отсутствуют	данные отсутствуют
1	422243.69	1315366.91	-	-	данные отсутствуют	данные отсутствуют
2	422242.81	1315366.78	-	-	данные отсутствуют	данные отсутствуют
3	422242.61	1315368.26	-	-	данные отсутствуют	данные отсутствуют
4	422243.48	1315368.39	-	-	данные отсутствуют	данные отсутствуют
1	422243.69	1315366.91	-	-	данные отсутствуют	данные отсутствуют
1	422249.91	1315368.08	-	-	данные отсутствуют	данные отсутствуют
2	422242.48	1315367.03	-	-	данные отсутствуют	данные отсутствуют



ДОКУМЕНТ ПОДПИСАН
ЭЛЕКТРОННОЙ ПОДПИСЬЮ

Сертификат: 83997148184797998005552191040001978443
Владелец: ПУБЛИЧНО-ПРАВОВАЯ КОМПАНИЯ
РОСКАДАСТР
Действителен: с 24.12.2025 по 19.03.2027

полное наименование должности

инициалы, фамилия

Здание							
вид объекта недвижимости							
Лист № 2 раздела 5.1		Всего листов раздела 5.1: 5		Всего разделов: 5		Всего листов выписки: 25	
26.08.2026г. № КУВИ-001/2026-115153729							
Кадастровый номер:			63:09:0101176:663				
3	422242.04	1315370.06	-	-	данные отсутствуют	данные отсутствуют	
4	422249.49	1315371.11	-	-	данные отсутствуют	данные отсутствуют	
1	422249.91	1315368.08	-	-	данные отсутствуют	данные отсутствуют	
1	422240.77	1315345.74	-	-	данные отсутствуют	данные отсутствуют	
2	422233.79	1315344.73	-	-	данные отсутствуют	данные отсутствуют	
3	422232.93	1315350.71	-	-	данные отсутствуют	данные отсутствуют	
4	422227.98	1315349.99	-	-	данные отсутствуют	данные отсутствуют	
5	422228.85	1315344.02	-	-	данные отсутствуют	данные отсутствуют	
6	422221.85	1315343.01	-	-	данные отсутствуют	данные отсутствуют	
7	422220.98	1315349.17	-	-	данные отсутствуют	данные отсутствуют	
8	422210.12	1315347.44	-	-	данные отсутствуют	данные отсутствуют	
9	422211.76	1315335.55	-	-	данные отсутствуют	данные отсутствуют	
10	422181.67	1315331.27	-	-	данные отсутствуют	данные отсутствуют	
11	422177.31	1315361.71	-	-	данные отсутствуют	данные отсутствуют	
12	422207.43	1315365.9	-	-	данные отсутствуют	данные отсутствуют	
13	422209.55	1315350.93	-	-	данные отсутствуют	данные отсутствуют	
14	422220.41	1315352.65	-	-	данные отсутствуют	данные отсутствуют	



ДОКУМЕНТ ПОДПИСАН
ЭЛЕКТРОННОЙ ПОДПИСЬЮ

Сертификат: 83997148184797998005552191040001978443
Владелец: ПУБЛИЧНО-ПРАВОВАЯ КОМПАНИЯ
РОСКАДАСТР
Действителен: с 24.12.2025 по 19.03.2027

полное наименование должности

инициалы, фамилия

Здание			
вид объекта недвижимости			
Лист № 3 раздела 5.1	Всего листов раздела 5.1: 5	Всего разделов: 5	Всего листов выписки: 25
26.08.2026г. № КУВИ-001/2026-115153729			
Кадастровый номер:		63:09:0101176:663	

15	422216.71	1315379.09	-	-	данные отсутствуют	данные отсутствуют
16	422181.16	1315373.56	-	-	данные отсутствуют	данные отсутствуют
17	422179.44	1315385.58	-	-	данные отсутствуют	данные отсутствуют
18	422178.2	1315385.39	-	-	данные отсутствуют	данные отсутствуют
19	422177.25	1315392.21	-	-	данные отсутствуют	данные отсутствуют
20	422178.47	1315392.39	-	-	данные отсутствуют	данные отсутствуют
21	422176.77	1315404.29	-	-	данные отсутствуют	данные отсутствуют
22	422231.25	1315412.03	-	-	данные отсутствуют	данные отсутствуют
23	422233.34	1315397.38	-	-	данные отсутствуют	данные отсутствуют
24	422238.26	1315398.08	-	-	данные отсутствуют	данные отсутствуют
25	422234.41	1315424.89	-	-	данные отсутствуют	данные отсутствуют
26	422241.58	1315425.92	-	-	данные отсутствуют	данные отсутствуют
27	422242.44	1315419.95	-	-	данные отсутствуют	данные отсутствуют
28	422247.41	1315420.67	-	-	данные отсутствуют	данные отсутствуют
29	422246.54	1315426.64	-	-	данные отсутствуют	данные отсутствуют
30	422253.52	1315427.65	-	-	данные отсутствуют	данные отсутствуют
31	422258.94	1315390.53	-	-	данные отсутствуют	данные отсутствуют



ДОКУМЕНТ ПОДПИСАН
ЭЛЕКТРОННОЙ ПОДПИСЬЮ

Сертификат: 83997148184797998005552191040001978443
Владелец: ПУБЛИЧНО-ПРАВОВАЯ КОМПАНИЯ
РОСКАДАСТР
Действителен: с 24.12.2025 по 19.03.2027

полное наименование должности

инициалы, фамилия

Здание						
вид объекта недвижимости						
Лист № 4 раздела 5.1		Всего листов раздела 5.1: 5		Всего разделов: 5		Всего листов выписки: 25
26.08.2026г. № КУВИ-001/2026-115153729						
Кадастровый номер:			63:09:0101176:663			
32	422251.47	1315389.5	-	-	данные отсутствуют	данные отсутствуют
33	422250.61	1315395.44	-	-	данные отсутствуют	данные отсутствуют
34	422246.13	1315394.82	-	-	данные отсутствуют	данные отсутствуют
35	422249.49	1315371.11	-	-	данные отсутствуют	данные отсутствуют
36	422242.04	1315370.06	-	-	данные отсутствуют	данные отсутствуют
37	422241.6	1315373.13	-	-	данные отсутствуют	данные отсутствуют
38	422236.97	1315372.48	-	-	данные отсутствуют	данные отсутствуют
1	422240.77	1315345.74	-	-	данные отсутствуют	данные отсутствуют
2. Сведения о предельных высоте и глубине конструктивных элементов объекта недвижимости						
Предельная глубина конструктивных элементов объекта недвижимости, м				данные отсутствуют		
Предельная высота конструктивных элементов объекта недвижимости, м				данные отсутствуют		



ДОКУМЕНТ ПОДПИСАН
ЭЛЕКТРОННОЙ ПОДПИСЬЮ

Сертификат: 83997148184797998005552191040001978443
Владелец: ПУБЛИЧНО-ПРАВОВАЯ КОМПАНИЯ
РОСКАДАСТР
Действителен: с 24.12.2025 по 19.03.2027

полное наименование должности

инициалы, фамилия

Здание							
вид объекта недвижимости							
Лист № 5 раздела 5.1		Всего листов раздела 5.1: 5		Всего разделов: 5		Всего листов выписки: 25	
26.08.2026г. № КУВИ-001/2026-115153729							
Кадастровый номер:				63:09:0101176:663			
3. Сведения о характерных точках пересечения контура объекта недвижимости с контуром (контурами) иных зданий, сооружений, объектов незавершенного строительства							
Система координат МСК-63							
Номера характерных точек контура	Координаты, м		Средняя квадратическая погрешность определения координат характерных точек контура, м	Глубина, высота, м		Кадастровые номера иных объектов недвижимости, с контурами которых пересекается контур данного объекта недвижимости	
	X	Y		H1	H2		
1	2	3	4	5	6	7	
данные отсутствуют	данные отсутствуют	данные отсутствуют	данные отсутствуют	данные отсутствуют	данные отсутствуют	данные отсутствуют	

полное наименование должности		ДОКУМЕНТ ПОДПИСАН ЭЛЕКТРОННОЙ ПОДПИСЬЮ		
	Сертификат: 83997148184797998005552191040001978443			
	Владелец: ПУБЛИЧНО-ПРАВОВАЯ КОМПАНИЯ			
	РОСКАДАСТР			
Действителен: с 24.12.2025 по 19.03.2027				
инициалы, фамилия				

Выписка из Единого государственного реестра недвижимости об объекте недвижимости

Перечень помещений, машино-мест, расположенных в здании, сооружении

Здание			
вид объекта недвижимости			

Лист № 1 раздела 7	Всего листов раздела 7: 1	Всего разделов: 5	Всего листов выписки: 25
--------------------	---------------------------	-------------------	--------------------------

26.08.2026г. № КУВИ-001/2026-115153729

Кадастровый номер: 63:09:0101176:663

N п/п	Кадастровый номер помещения, машино-места	Номер этажа (этажей)	Обозначение (номер) помещения, машино-места на поэтажном плане	Назначение помещения	Вид разрешенного использования	Площадь, м2
1	63:09:0101176:9732	-1, 1, 2, 3	пом1, пом1, пом1, пом1	Нежилое	данные отсутствуют	2684.5
2	63:09:0101176:9733	1, 2, 3	пом1, пом1, пом1	Нежилое	данные отсутствуют	2308.8
3	63:09:0101176:9734	-1, 1, 2	пом1, пом1, пом1	Нежилое	данные отсутствуют	2360.4
4	63:09:0101176:11188	-1, 1	нп2, нп2	Нежилое	данные отсутствуют	1416.7
5	63:09:0101176:11189	-1, 1, 2, 3	нп3, нп3, нп3, нп3	Нежилое	данные отсутствуют	2956.5



ДОКУМЕНТ ПОДПИСАН
ЭЛЕКТРОННОЙ ПОДПИСЬЮ


Сертификат: 83997148184797998005552191040001978443
Владелец: ПУБЛИЧНО-ПРАВОВАЯ КОМПАНИЯ
РОСКАДАСТР
Действителен: с 24.12.2025 по 19.03.2027

полное наименование должности

инициалы, фамилия

Выписка из Единого государственного реестра недвижимости об объекте недвижимости
План расположения помещения, машино-места на этаже (плане этажа)

Здание			
вид объекта недвижимости			
Лист № 1 раздела 8	Всего листов раздела 8: 16	Всего разделов: 5	Всего листов выписки: 25
26.08.2026г. № КУВИ-001/2026-115153729			
Кадастровый номер: 63:09:0101176:663		Номер этажа (этажей): -1	

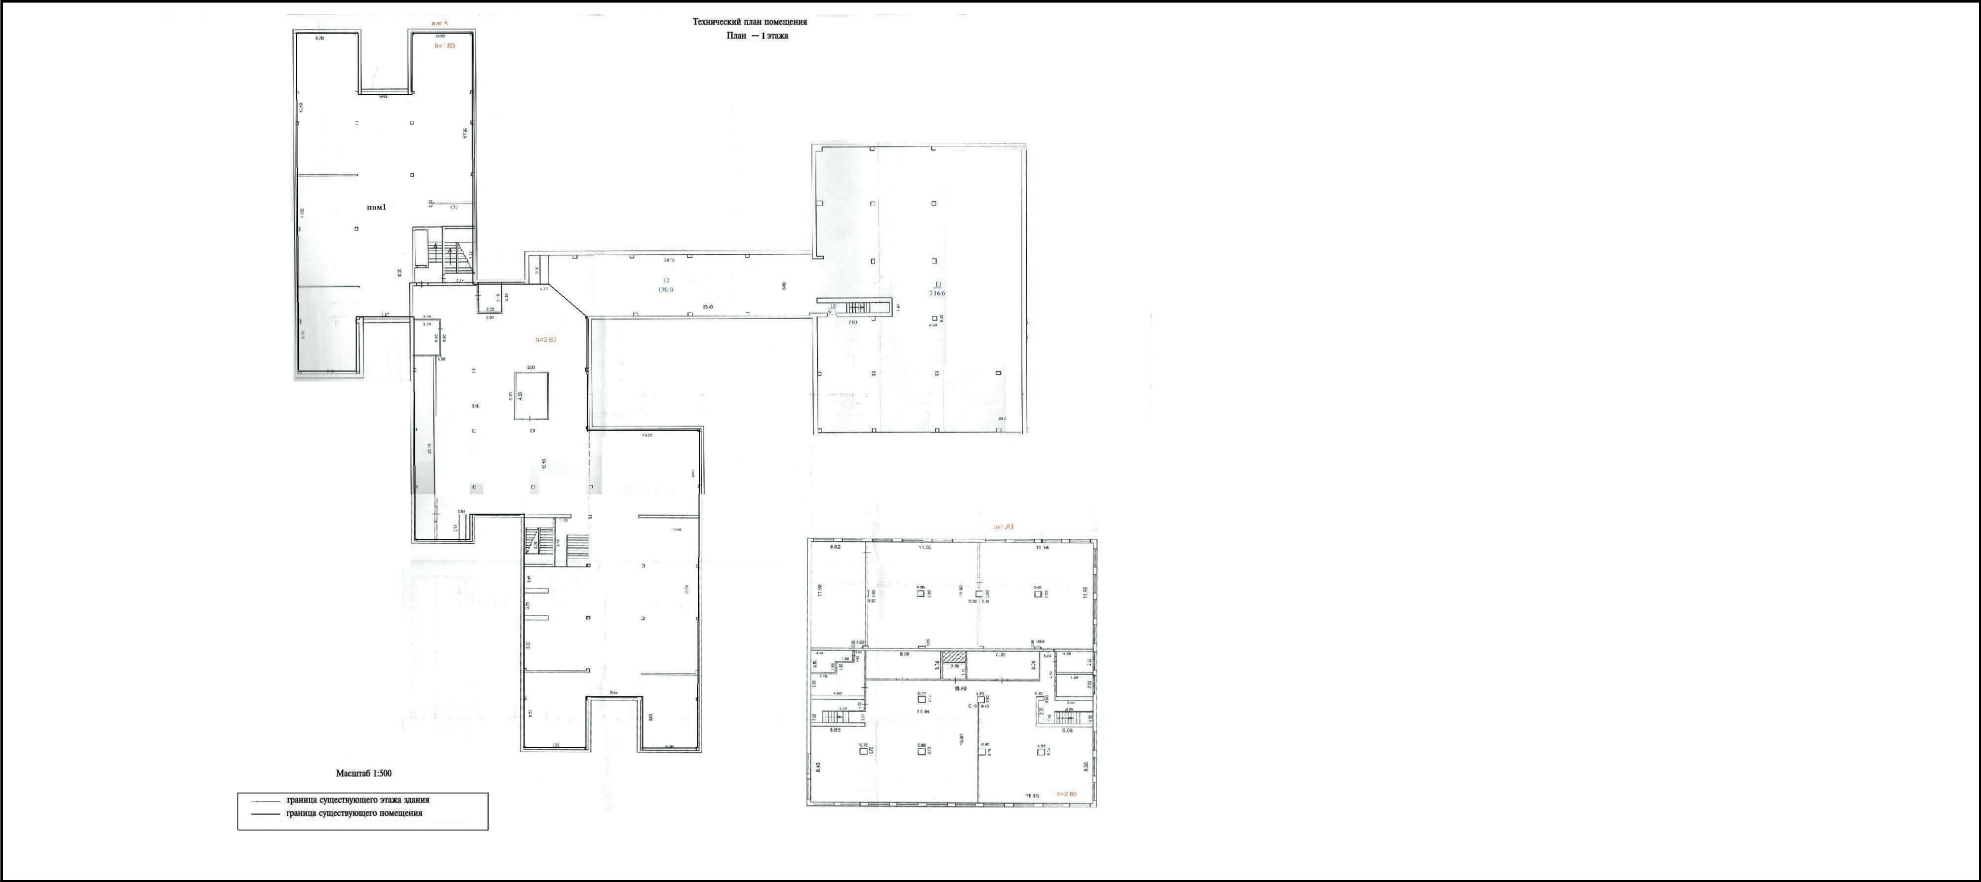

Масштаб 1

полное наименование должности	 ДОКУМЕНТ ПОДПИСАН ЭЛЕКТРОННОЙ ПОДПИСЬЮ Сертификат: 83997148184797998005552191040001978443 Владелец: ПУБЛИЧНО-ПРАВОВАЯ КОМПАНИЯ РОСКАДАСТР Действителен: с 24.12.2025 по 19.03.2027	инициалы, фамилия

Здание

вид объекта недвижимости

Лист № 2 раздела 8

Всего листов раздела 8: 16

Всего разделов: 5

Всего листов выписки: 25

26.08.2026г. № КУВИ-001/2026-115153729

Кадастровый номер: 63:09:0101176:663

Номер этажа (этажей): 1

Технический план помещения

План 1 этажа



Масштаб 1:500

— граница существующего этажа здания
— граница существующего помещения

Масштаб 1



ДОКУМЕНТ ПОДПИСАН
ЭЛЕКТРОННОЙ ПОДПИСЬЮ

Сертификат: 83997148184797998005552191040001978443

Владелец: ПУБЛИЧНО-ПРАВОВАЯ КОМПАНИЯ

РОСКАДАСТР

Действителен: с 24.12.2025 по 19.03.2027

полное наименование должности

инициалы, фамилия

Здание

вид объекта недвижимости

Лист № 3 раздела 8

Всего листов раздела 8: 16

Всего разделов: 5

Всего листов выписки: 25


26.08.2026г. № КУВИ-001/2026-115153729

Кадастровый номер: 63:09:0101176:663

Номер этажа (этажей): 2

Технический план помещения

План 2 этажа

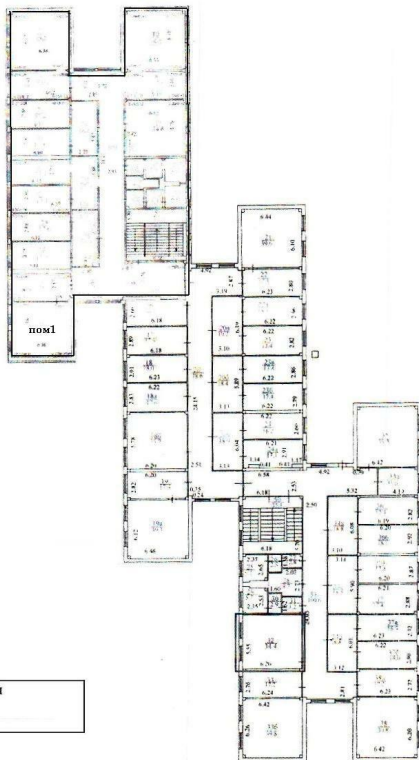

Масштаб 1:500

— граница существующего этажа здания
— граница существующего помещения

Масштаб 1



ДОКУМЕНТ ПОДПИСАН
ЭЛЕКТРОННОЙ ПОДПИСЬЮ

Сертификат: 83997148184797998005552191040001978443

Владелец: ПУБЛИЧНО-ПРАВОВАЯ КОМПАНИЯ

РОСКАДАСТР

Действителен: с 24.12.2025 по 19.03.2027

полное наименование должности

инициалы, фамилия

Здание

вид объекта недвижимости

Лист № 4 раздела 8

Всего листов раздела 8: 16

Всего разделов: 5

Всего листов выписки: 25


26.08.2026г. № КУВИ-001/2026-115153729

Кадастровый номер: 63:09:0101176:663

Номер этажа (этажей): 3

Технический план помещения

План 3 этажа

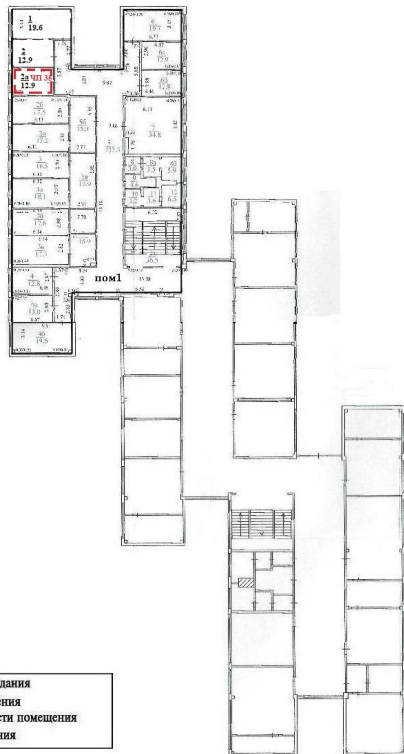

Масштаб 1:500

— граница существующего этажа здания
— граница существующего помещения
- - - граница вновь образованной части помещения
ЧП 36
- - - вновь образуемая часть помещения

Масштаб 1



ДОКУМЕНТ ПОДПИСАН
ЭЛЕКТРОННОЙ ПОДПИСЬЮ

Сертификат: 83997148184797998005552191040001978443
Владелец: ПУБЛИЧНО-ПРАВОВАЯ КОМПАНИЯ
РОСКАДАСТР
Действителен: с 24.12.2025 по 19.03.2027

полное наименование должности

инициалы, фамилия

Здание

вид объекта недвижимости

Лист № 5 раздела 8

Всего листов раздела 8: 16

Всего разделов: 5

Всего листов выписки: 25

26.08.2026г. № КУВИ-001/2026-115153729

Кадастровый номер: 63:09:0101176:663

Номер этажа (этажей): 1

Технический план помещения

План 1 этажа



Масштаб 1:500

— граница существующего этажа здания
- - - граница существующего помещения

Масштаб 1



ДОКУМЕНТ ПОДПИСАН
ЭЛЕКТРОННОЙ ПОДПИСЬЮ

Сертификат: 83997148184797998005552191040001978443

Владелец: ПУБЛИЧНО-ПРАВОВАЯ КОМПАНИЯ

РОСКАДАСТР

Действителен: с 24.12.2025 по 19.03.2027

полное наименование должности

инициалы, фамилия

Здание

вид объекта недвижимости

Лист № 6 раздела 8

Всего листов раздела 8: 16

Всего разделов: 5

Всего листов выписки: 25


26.08.2026г. № КУВИ-001/2026-115153729

Кадастровый номер: 63:09:0101176:663

Номер этажа (этажей): 2

Технический план помещения

План 2 этажа

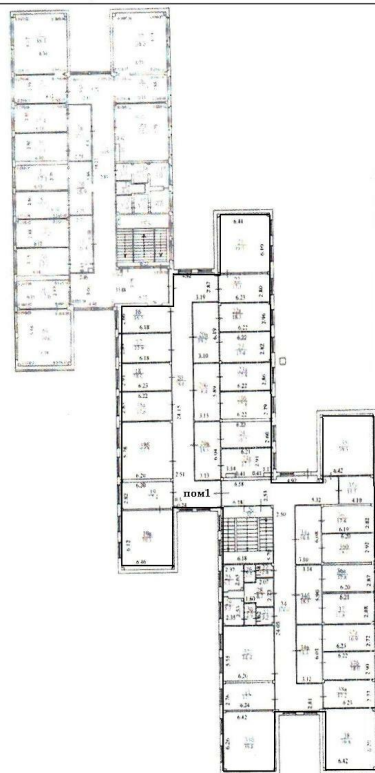

Масштаб 1:500

— граница существующего этажа здания
— граница существующего помещения

Масштаб 1



ДОКУМЕНТ ПОДПИСАН
ЭЛЕКТРОННОЙ ПОДПИСЬЮ

Сертификат: 83997148184797998005552191040001978443

Владелец: ПУБЛИЧНО-ПРАВОВАЯ КОМПАНИЯ

РОСКАДАСТР

Действителен: с 24.12.2025 по 19.03.2027

полное наименование должности

инициалы, фамилия

Здание

вид объекта недвижимости

Лист № 7 раздела 8

Всего листов раздела 8: 16

Всего разделов: 5

Всего листов выписки: 25


26.08.2026г. № КУВИ-001/2026-115153729

Кадастровый номер: 63:09:0101176:663

Номер этажа (этажей): 3

Технический план помещения

План 3 этажа

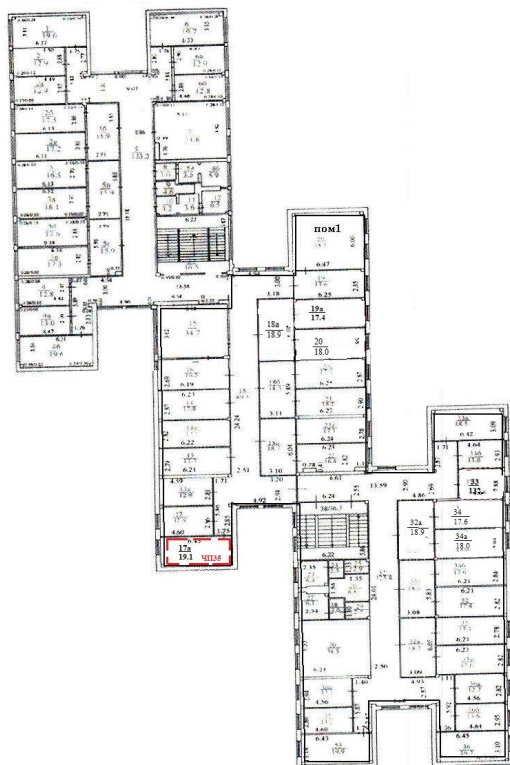

Масштаб 1:500

— граница существующего этажа здания
- - граница существующего помещения
- - - граница вновь образованной части помещения
ЧИЗМ вновь образуемая часть помещения

Масштаб 1



ДОКУМЕНТ ПОДПИСАН
ЭЛЕКТРОННОЙ ПОДПИСЬЮ

Сертификат: 83997148184797998005552191040001978443

Владелец: ПУБЛИЧНО-ПРАВОВАЯ КОМПАНИЯ

РОСКАДАСТР

Действителен: с 24.12.2025 по 19.03.2027

полное наименование должности

инициалы, фамилия

Здание

вид объекта недвижимости

Лист № 8 раздела 8

Всего листов раздела 8: 16


Всего разделов: 5

Всего листов выписки: 25

26.08.2026г. № КУВИ-001/2026-115153729

Кадастровый номер: 63:09:0101176:663

Номер этажа (этажей): -1

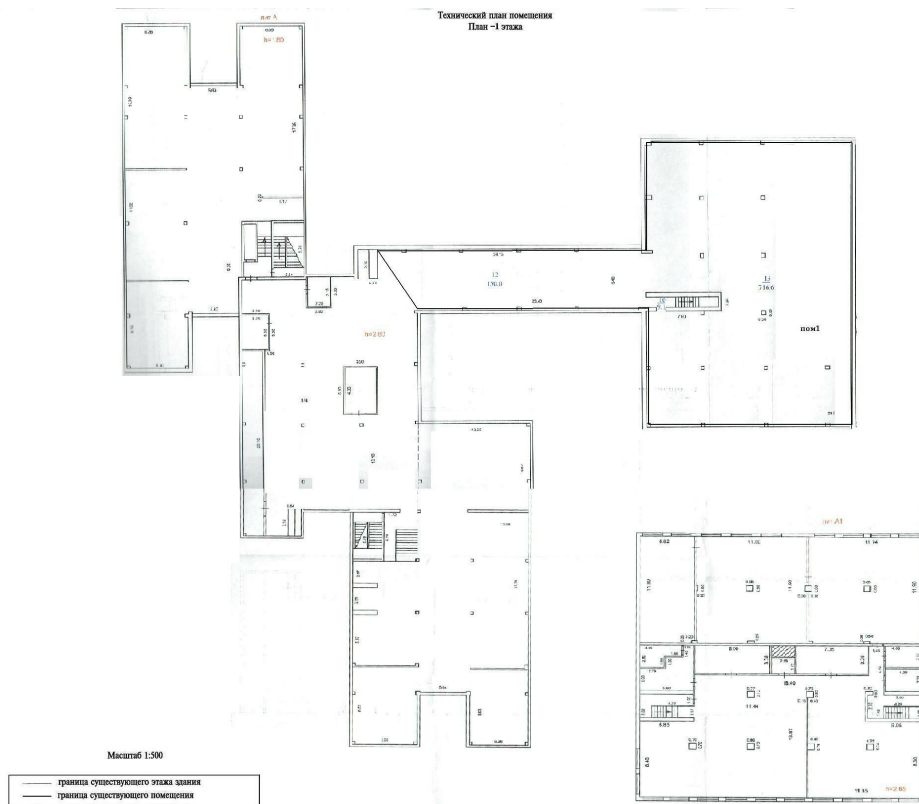

Масштаб 1:500

ДОКУМЕНТ ПОДПИСАН
ЭЛЕКТРОННОЙ ПОДПИСЬЮ

Сертификат: 83997148184797998005552191040001978443

Владелец: ПУБЛИЧНО-ПРАВОВАЯ КОМПАНИЯ

РОСКАДАСТР

Действителен: с 24.12.2025 по 19.03.2027

полное наименование должности

инициалы, фамилия

Здание

вид объекта недвижимости

Лист № 9 раздела 8

Всего листов раздела 8: 16

Всего разделов: 5

Всего листов выписки: 25

26.08.2026г. № КУВИ-001/2026-115153729

Кадастровый номер: 63:09:0101176:663

Номер этажа (этажей): 1

Технический план помещения

План 1 этажа



Масштаб 1:500

— граница существующего этажа здания
— граница существующего помещения
- - - граница вновь образованной части помещения
ЧПБ вновь образуемая часть помещения

Масштаб 1:500



ДОКУМЕНТ ПОДПИСАН
ЭЛЕКТРОННОЙ ПОДПИСЬЮ

Сертификат: 83997148184797998005552191040001978443

Владелец: ПУБЛИЧНО-ПРАВОВАЯ КОМПАНИЯ

РОСКАДАСТР

Действителен: с 24.12.2025 по 19.03.2027

полное наименование должности

инициалы, фамилия

Здание

вид объекта недвижимости

Лист № 10 раздела 8

Всего листов раздела 8: 16


Всего разделов: 5

Всего листов выписки: 25

26.08.2026г. № КУВИ-001/2026-115153729

Кадастровый номер: 63:09:0101176:663

Номер этажа (этажей): 2

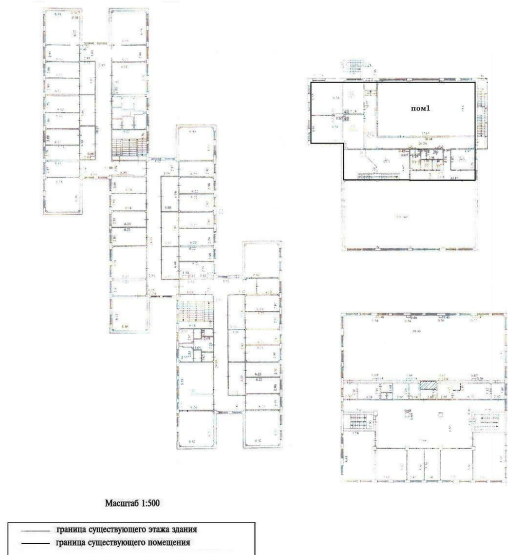Технический план помещения
2 этаж

Масштаб 1:500

ДОКУМЕНТ ПОДПИСАН
ЭЛЕКТРОННОЙ ПОДПИСЬЮ

Сертификат: 83997148184797998005552191040001978443

Владелец: ПУБЛИЧНО-ПРАВОВАЯ КОМПАНИЯ

РОСКАДАСТР

Действителен: с 24.12.2025 по 19.03.2027

полное наименование должности

инициалы, фамилия

Здание

вид объекта недвижимости

Лист № 11 раздела 8

Всего листов раздела 8: 16


Всего разделов: 5

Всего листов выписки: 25

26.08.2026г. № КУВИ-001/2026-115153729

Кадастровый номер: 63:09:0101176:663

Номер этажа (этажей): -1

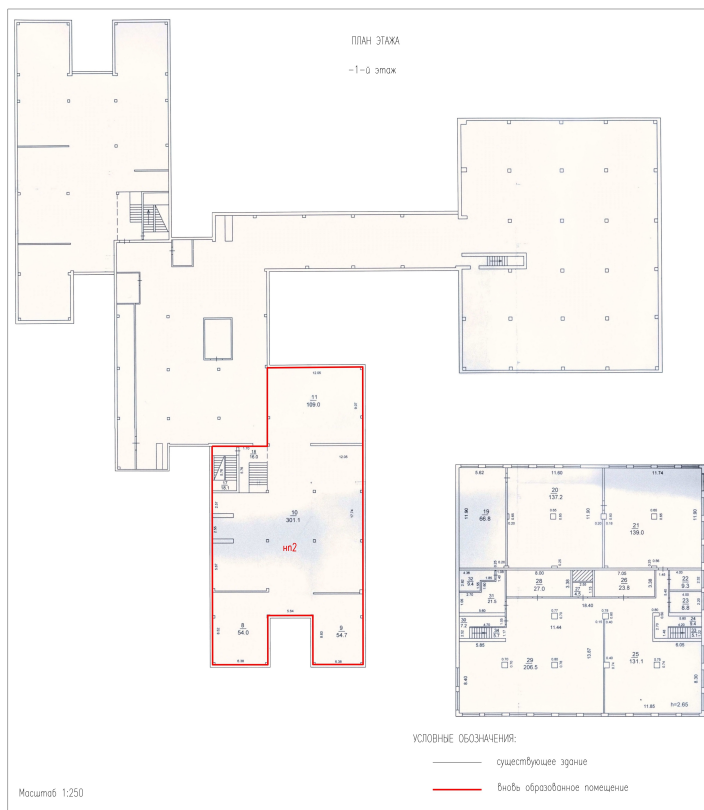

Масштаб 1:250

ДОКУМЕНТ ПОДПИСАН
ЭЛЕКТРОННОЙ ПОДПИСЬЮ

Сертификат: 83997148184797998005552191040001978443

Владелец: ПУБЛИЧНО-ПРАВОВАЯ КОМПАНИЯ

РОСКАДАСТР

Действителен: с 24.12.2025 по 19.03.2027

полное наименование должности

инициалы, фамилия

Здание

вид объекта недвижимости

Лист № 12 раздела 8

Всего листов раздела 8: 16


Всего разделов: 5

Всего листов выписки: 25

26.08.2026г. № КУВИ-001/2026-115153729

Кадастровый номер: 63:09:0101176:663

Номер этажа (этажей): 1

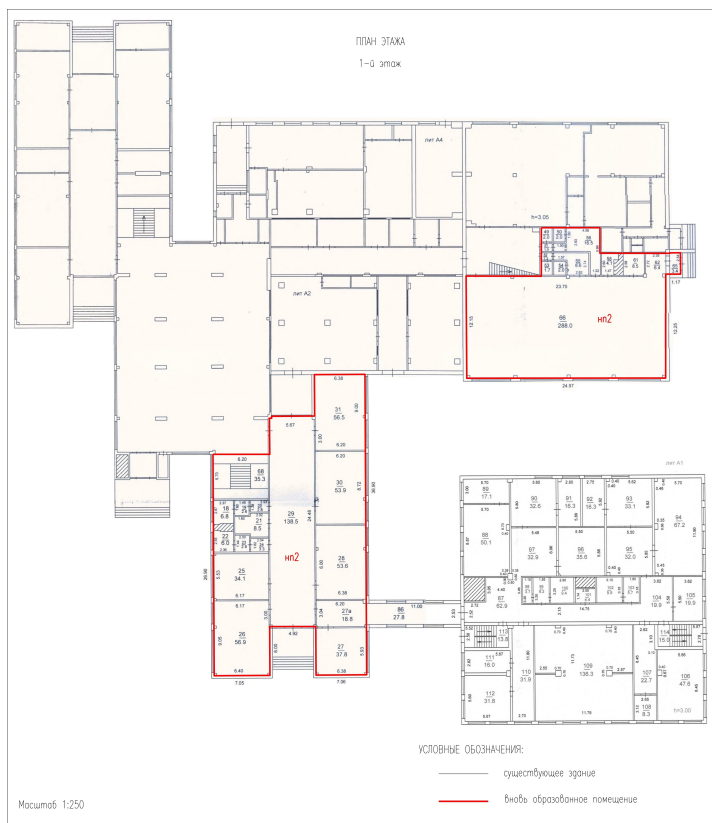

Масштаб 1:250

ДОКУМЕНТ ПОДПИСАН
ЭЛЕКТРОННОЙ ПОДПИСЬЮ

Сертификат: 83997148184797998005552191040001978443

Владелец: ПУБЛИЧНО-ПРАВОВАЯ КОМПАНИЯ

РОСКАДАСТР

Действителен: с 24.12.2025 по 19.03.2027

полное наименование должности

инициалы, фамилия

Здание

вид объекта недвижимости

Лист № 13 раздела 8

Всего листов раздела 8: 16


Всего разделов: 5

Всего листов выписки: 25

26.08.2026г. № КУВИ-001/2026-115153729

Кадастровый номер: 63:09:0101176:663

Номер этажа (этажей): -1

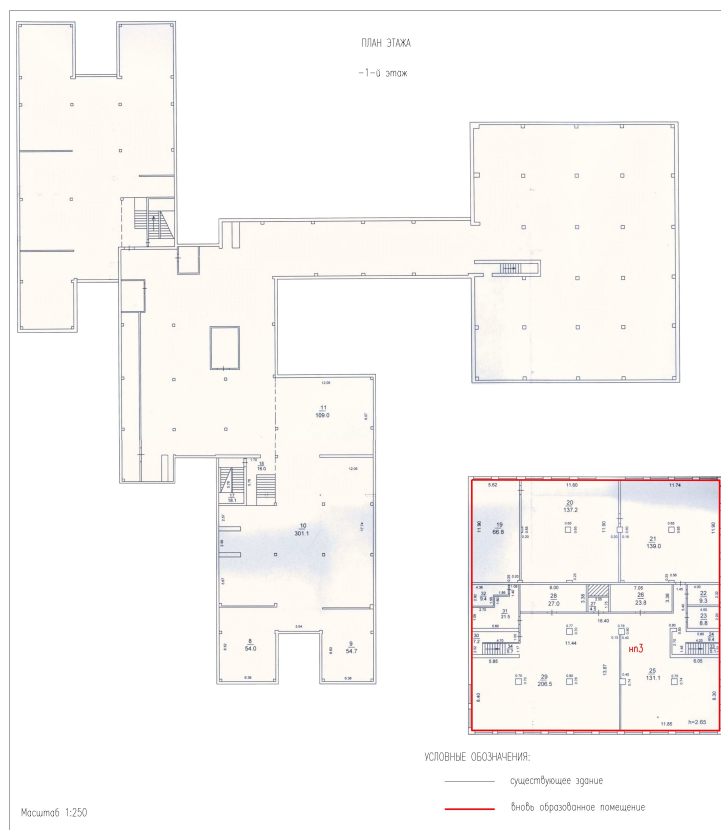

Масштаб 1:250

ДОКУМЕНТ ПОДПИСАН
ЭЛЕКТРОННОЙ ПОДПИСЬЮ

Сертификат: 83997148184797998005552191040001978443

Владелец: ПУБЛИЧНО-ПРАВОВАЯ КОМПАНИЯ

РОСКАДАСТР

Действителен: с 24.12.2025 по 19.03.2027

полное наименование должности

инициалы, фамилия

Здание

вид объекта недвижимости

Лист № 14 раздела 8

Всего листов раздела 8: 16


Всего разделов: 5

Всего листов выписки: 25

26.08.2026г. № КУВИ-001/2026-115153729

Кадастровый номер: 63:09:0101176:663

Номер этажа (этажей): 1

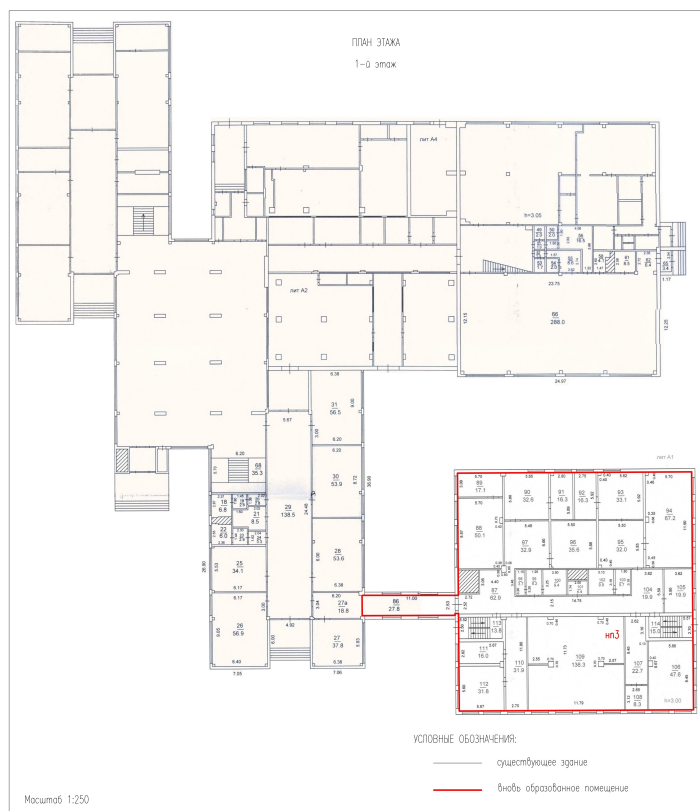

Масштаб 1:250

ДОКУМЕНТ ПОДПИСАН
ЭЛЕКТРОННОЙ ПОДПИСЬЮ

Сертификат: 83997148184797998005552191040001978443

Владелец: ПУБЛИЧНО-ПРАВОВАЯ КОМПАНИЯ


РОСКАДАСТР

Действителен: с 24.12.2025 по 19.03.2027

полное наименование должности

инициалы, фамилия

Здание			
вид объекта недвижимости			
Лист № 15 раздела 8	Всего листов раздела 8: 16	Всего разделов: 5	Всего листов выписки: 25
26.08.2026г. № КУВИ-001/2026-115153729			
Кадастровый номер: 63:09:0101176:663		Номер этажа (этажей): 2	

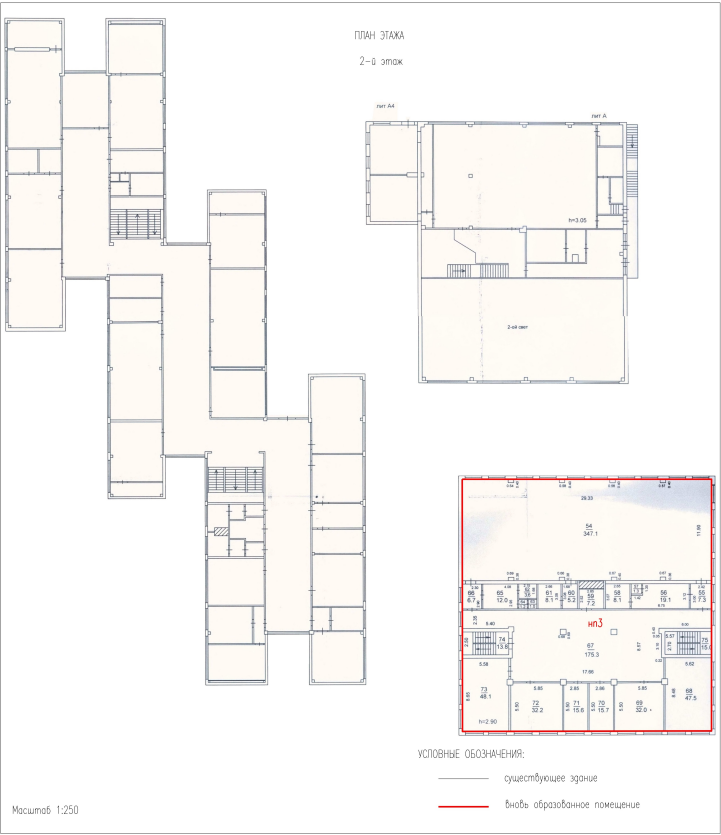

Масштаб 1:250




ДОКУМЕНТ ПОДПИСАН
ЭЛЕКТРОННОЙ ПОДПИСЬЮ

Сертификат: 83997148184797998005552191040001978443
Владелец: ПУБЛИЧНО-ПРАВОВАЯ КОМПАНИЯ
РОСКАДАСТР
Действителен: с 24.12.2025 по 19.03.2027

полное наименование должности

инициалы, фамилия

Здание			
вид объекта недвижимости			
Лист № 16 раздела 8	Всего листов раздела 8: 16	Всего разделов: 5	Всего листов выписки: 25
26.08.2026г. № КУВИ-001/2026-115153729			
Кадастровый номер: 63:09:0101176:663		Номер этажа (этажей): 3	

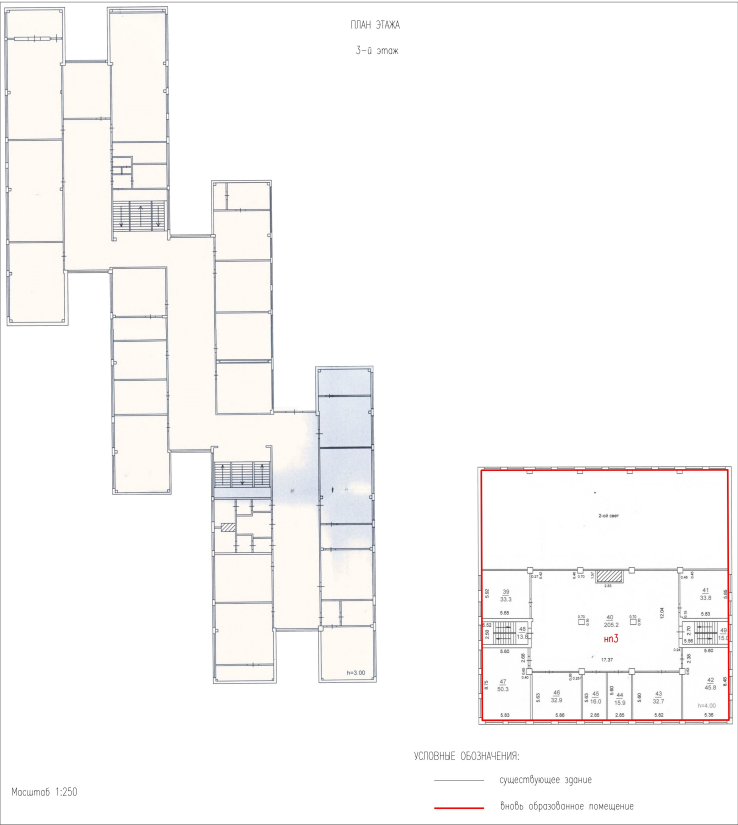

Масштаб 1:250



ДОКУМЕНТ ПОДПИСАН
ЭЛЕКТРОННОЙ ПОДПИСЬЮ

Сертификат: 83997148184797998005552191040001978443
Владелец: ПУБЛИЧНО-ПРАВОВАЯ КОМПАНИЯ
РОСКАДАСТР
Действителен: с 24.12.2025 по 19.03.2027

полное наименование должности

инициалы, фамилия