

КОПИЯ

№2-4; №10-13

Российская Федерация
Московская область

Государственное унитарное предприятие Московской области
Московское областное Бюро технической инвентаризации
Воскресенский филиал

23.10.2007

ИЗВЛЕЧЕНИЕ ИЗ ТЕХНИЧЕСКОГО ПАСПОРТА (ТЕХНИЧЕСКОЕ ОПИСАНИЕ)

НА ПОМЕЩЕНИЯ В НЕЖИЛОМ ЗДАНИИ

Адрес (местоположение) объекта недвижимости:

Район	
Город (др. поселение)	г. Воскресенск
Улица	Менделеева
№ здания (участка)	17
№ помещения:	2 этаж: № 1-13

Инвентарный номер	012:006-10323 – лит. М					
Условный номер						
Кадастровый номер						
	А	Б	В	Г	Д	Е

По состоянию на «23» октября 2007 г.

СОГЛАСОВАНО	
Представитель (должность) (Ф.И.О.)	Подпись, печать
пек. директор ГП МО «Иститут «Мосгражданпроект» Александров ВВ	

Наименование организации, осуществляющей составление технического паспорта	
Воскресенский филиал ГУП МО МОБТИ	
Руководитель (Ф.И.О.)	Подпись, печать
Директор Воскресенского филиала ГУП МО МОБТИ А. В. Шалаев	

М. П.

3046872

" 07 ИЯ 2

1. Опись (состав) извлечения из технического паспорта

№ п/п	Наименование документа	№ страниц	Примечание
2	Общие сведения	3	
3	Ситуационная схема расположения нежилого здания (масштаб 1:10000)	4	
4	План расположения помещений в нежилом здании (масштаб 1:500)	5	
5	Полэтажный план помещений в нежилом здании (масштаб 1:200)	6	
6	Экспликация к поэтажному плану помещений в нежилом здании	7	
7	Запись о правообладателях	8	


2. Общие сведения

Помещения №1-13 расположены на втором этаже в нежилом здании на плане (лит. М) по адресу: Московская область, г.Воскресенск, ул.Менделеева, 17

Общая площадь нежилых помещений составляет – 294,7 м²

Конструктивные элементы (лит.М): фундамент – сборный железобетонный; стены – кирпич; перекрытия – ж/бетонное; крыша – совмещенная; полы – линолеум; окна – пластиковые и деревянные; двери – деревянные и металлические.


3. Ситуационная схема расположения нежилого здания (масштаб 1:10000)

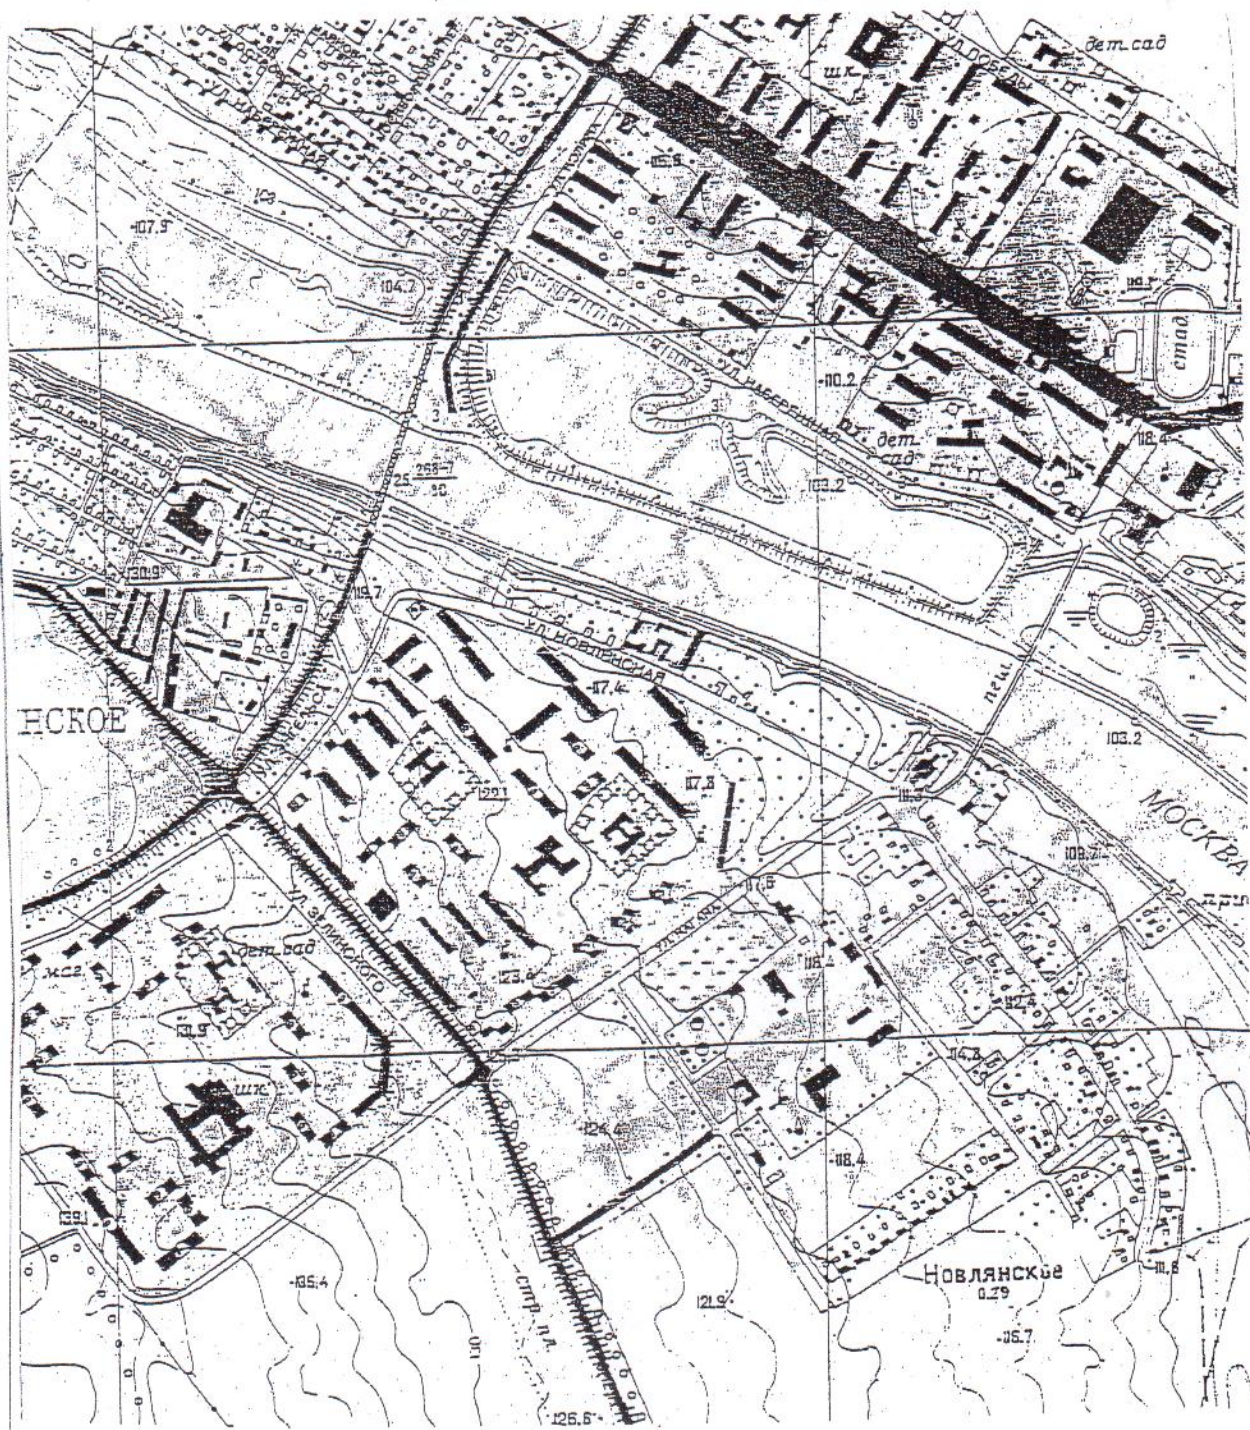

■ - нежилое здание

Московская область, г.Воскресенск, ул.Менделеева, 17

4. План расположения помещений в нежилом здании (масштаб 1:500)

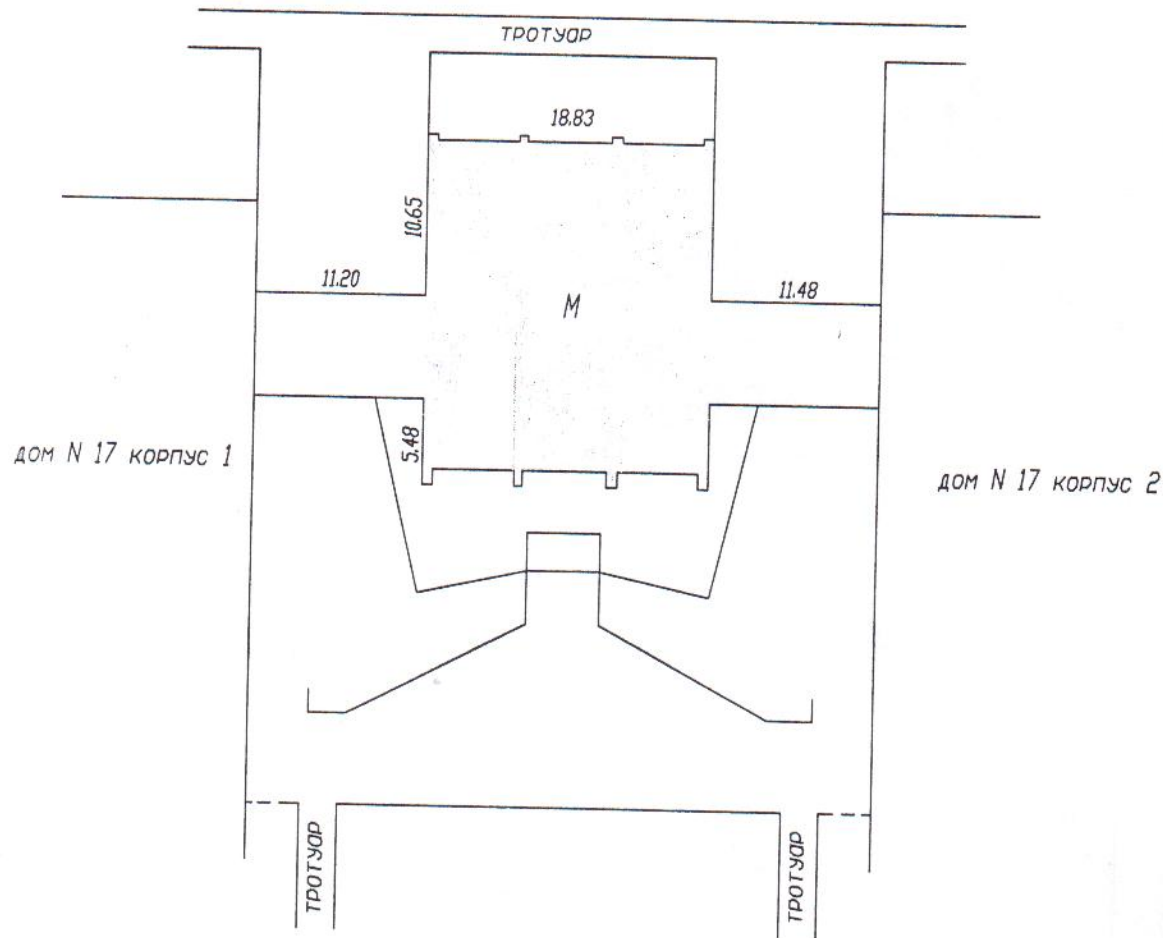

ул. Менделеева

Условные обозначения:

 - помещения в нежилом здании

ГУП МО МОБТИ Воскресенский филиал

План расположения помещений в нежилом здании
Московская область, г. Воскресенск, ул. Менделеева, 17

Масштаб 1:500

Лист 1

Листов 1

Выполнил

Проверил

Ф.И.О.

Подпись


Ф.И.О.

Подпись

Кулагина А.А.

Демина О.А.

5. поэтажный план помещений в нежилом здании (масштаб 1:200)

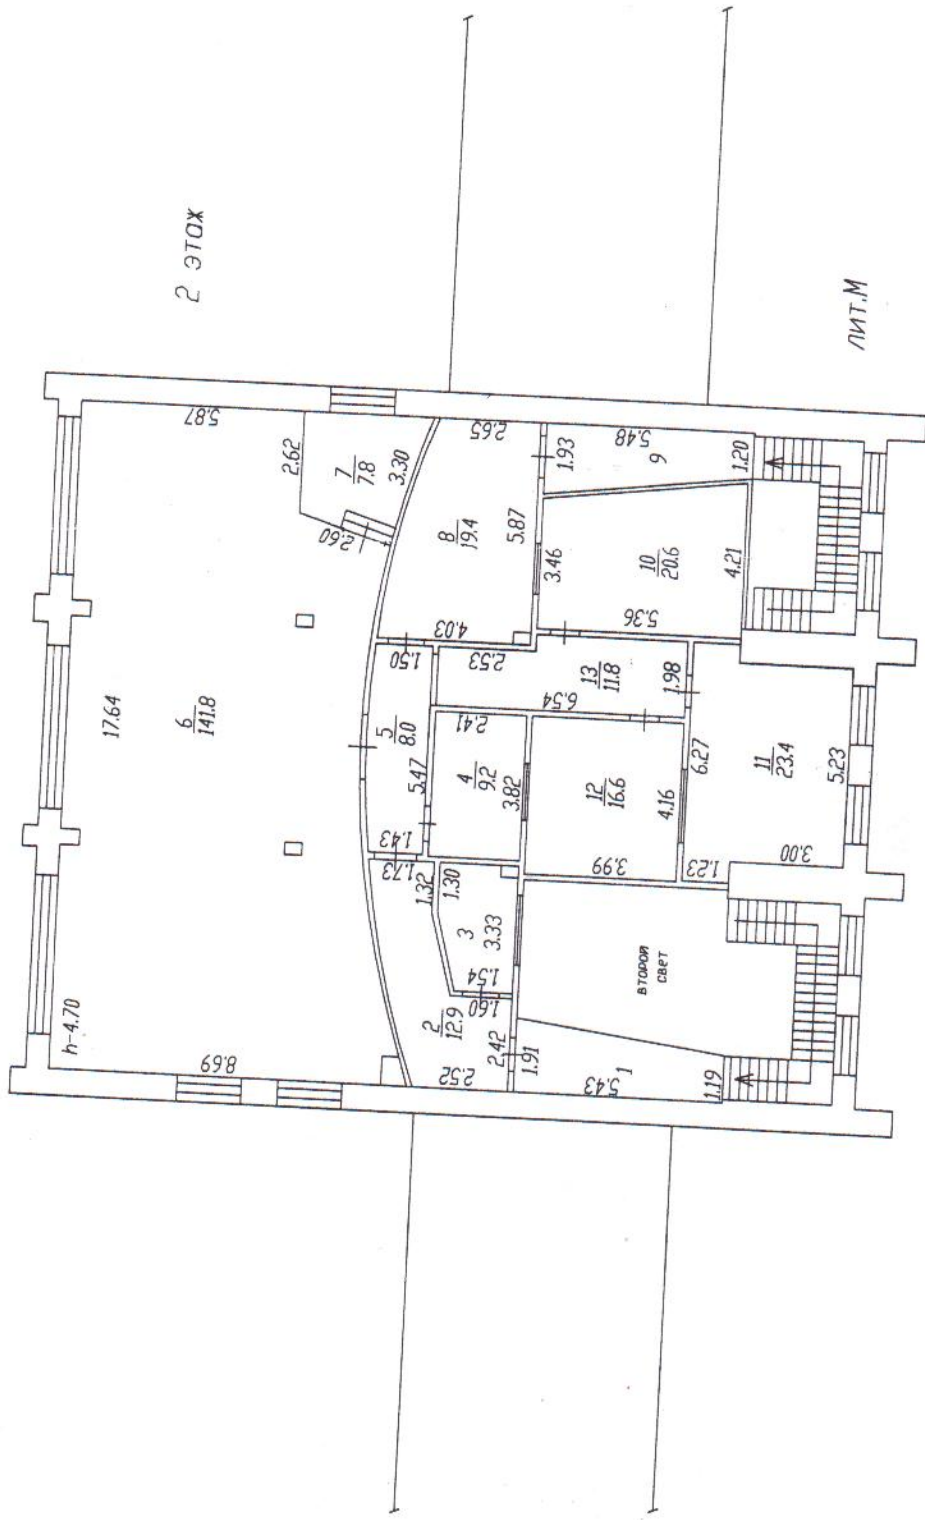

ГУП МО МОБТИ Воскресенский филиал			
Поставный план помещения в нежилом здании Московской области, г.Воскресенск, ул.Менделеева, 17			
Масштаб 1:200		Лист 1	Листов 1
Выполнил	Проверил		
Ф.И.О.	Подпись	Ф.И.О.	Подпись
Кулагина А.А.		Демина О.А.	

6. Экспликация к поэтажному плану помещений в нежилом здании

литера, этаж, № помещения, комната	Назначение помещения	Площадь по внутреннему обмеру	Год ввода в эксплуатацию	Инвентарный номер бух. учета	Балансовая стоимость на _____ г. (руб.)
М					
1	коридор	8,4			
2	прихожая	12,9			
3	помещение	6,2			
4	кладовая	9,2			
5	коридор	8,0			
6	кабинет	141,8			
7	подсобное помещение	7,8			
8	комната персонала	19,4			
9	коридор	8,6			
10	кабинет	20,6			
11	кабинет	23,4			
12	кабинет	16,6			
13	коридор	11,8			
	ИТОГО:	294,7			

7. Запись о правообладателях

[illegible]

Технический паспорт

Выполнил		Проверил	
Ф.И.О.	Подпись	Ф.И.О.	Подпись
Кулагина А.А.		Демина О.А.	