



План здания, сооружения, план этажа, фрагмент плана здания, сооружения, этажа

6 Этаж

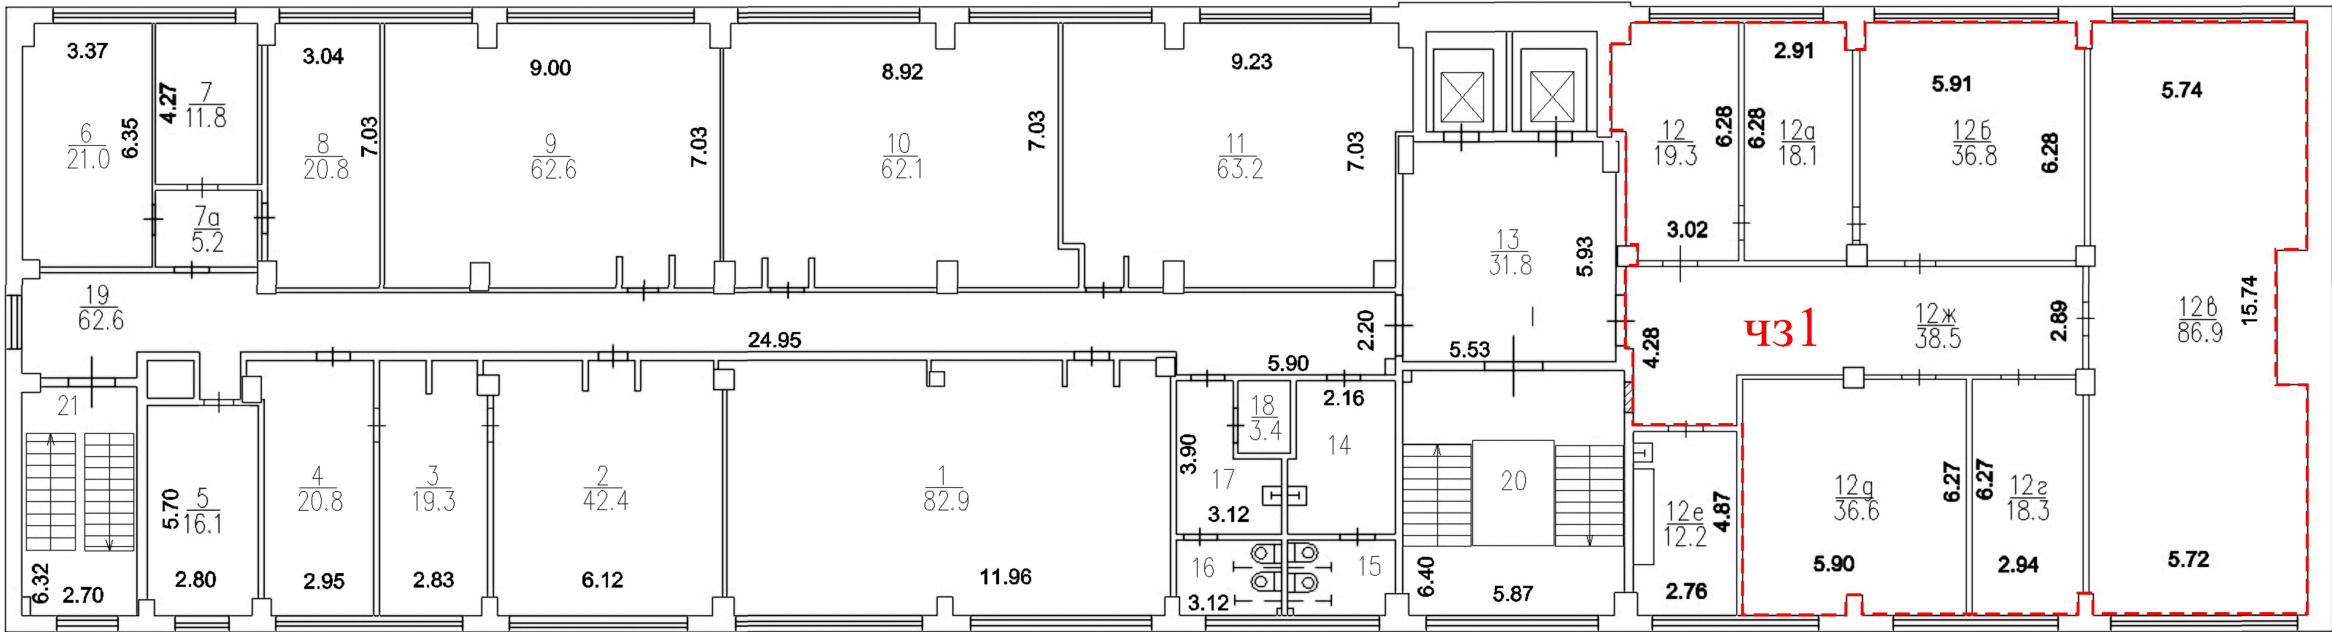

Масштаб 1:200

Схема расположения объекта

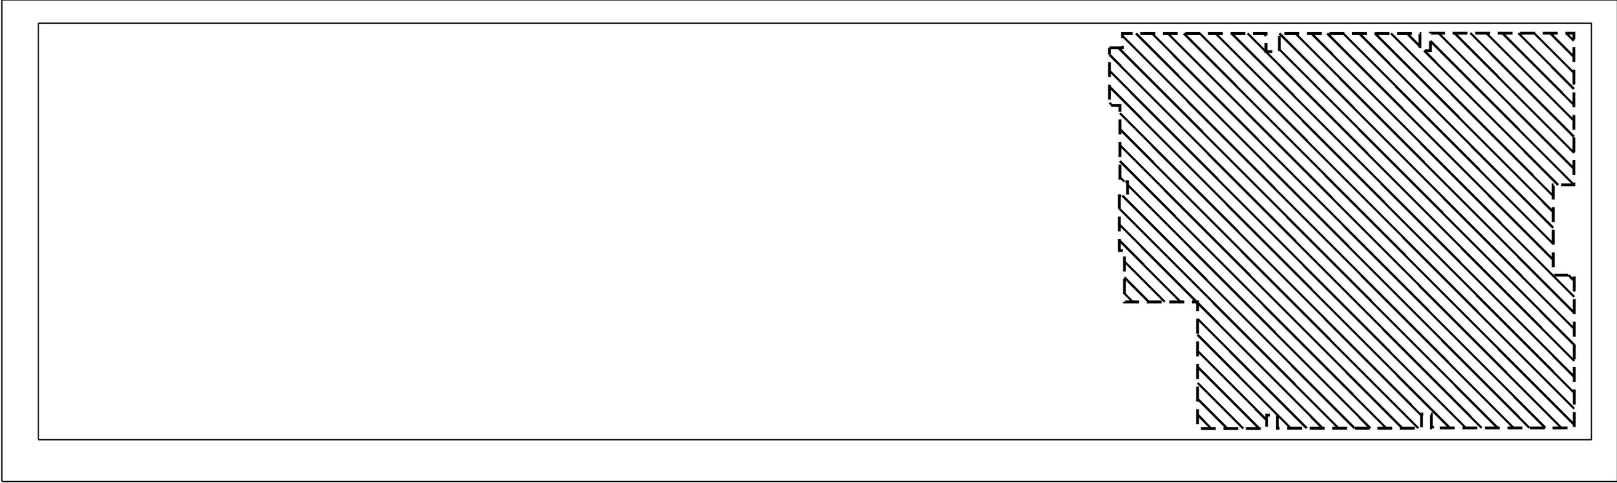

- Условные обозначения:**
- Вновь образованная часть здания, сооружения
 - Стена с окном и дверью
 - Перегородка
 - Линейный размер, м.
 - Сантехническое оборудование
 - Номер помещения
 - Обозначение вновь образованной части здания
 - Лестница
 - Номер комнаты и площадь, кв.м.
 - Лифтовая шахта
 - Колонна