

КАДАСТРОВЫЙ ПАСПОРТ
здания, сооружения, объекта незавершенного строительства

Лист №	1	Всего листов:	2
--------	---	---------------	---

Здания
(вид объекта недвижимого имущества)

"23" декабря 2013 г. № 77/501/13-660213	
Кадастровый номер:	77:06:0004001:1096
Номер кадастрового квартала:	77:06:0004001
Характер сведений государственного кадастра недвижимости (статус записи об объекте):	—

Описание объекта недвижимого имущества:

1	Местоположение:	117218 Москва, город Москва, р-н Академический, ул. Новочерёмушкинская, д 24а		
2	Основная характеристика:	площадь	236.6	кв.м
		(тип)	(значение)	(единица измерения)
	степень готовности объекта незавершенного строительства (%)	—		
3	Назначение:	Нежилое здание		
4	Этажность:	2	—	
		количество этажей	количество подземных этажей	
5	Материал стен:	Кирпичные		
6	Год ввода в эксплуатацию (завершения строительства):	1950		
7	Кадастровая стоимость (руб.):	32685807		
8	Кадастровый номер земельного участка (участков), в пределах которого расположен объект недвижимого имущества:	—		
9	Предыдущие кадастровые (условные) номера объекта недвижимого имущества:	2108555		
10	Особые отметки:	—		
11	Наименование органа кадастрового учета:	Филиал ФГБУ "ФКП Росреестра" по Москве		

Инженер	П. С. Бавкунов
(полное наименование должности)	(инициалы, фамилия)



КАДАСТРОВЫЙ ПАСПОРТ
здания, сооружения, объекта незавершенного строительства


Здания
(вид объекта недвижимого имущества)

Лист №	2	Всего листов:	2
--------	---	---------------	---

"23" декабря 2013 г. № 77/501/13-660213

Кадастровый номер: 77:06:0004001:1096

Схема расположения объекта недвижимого имущества на земельном участке(ах):

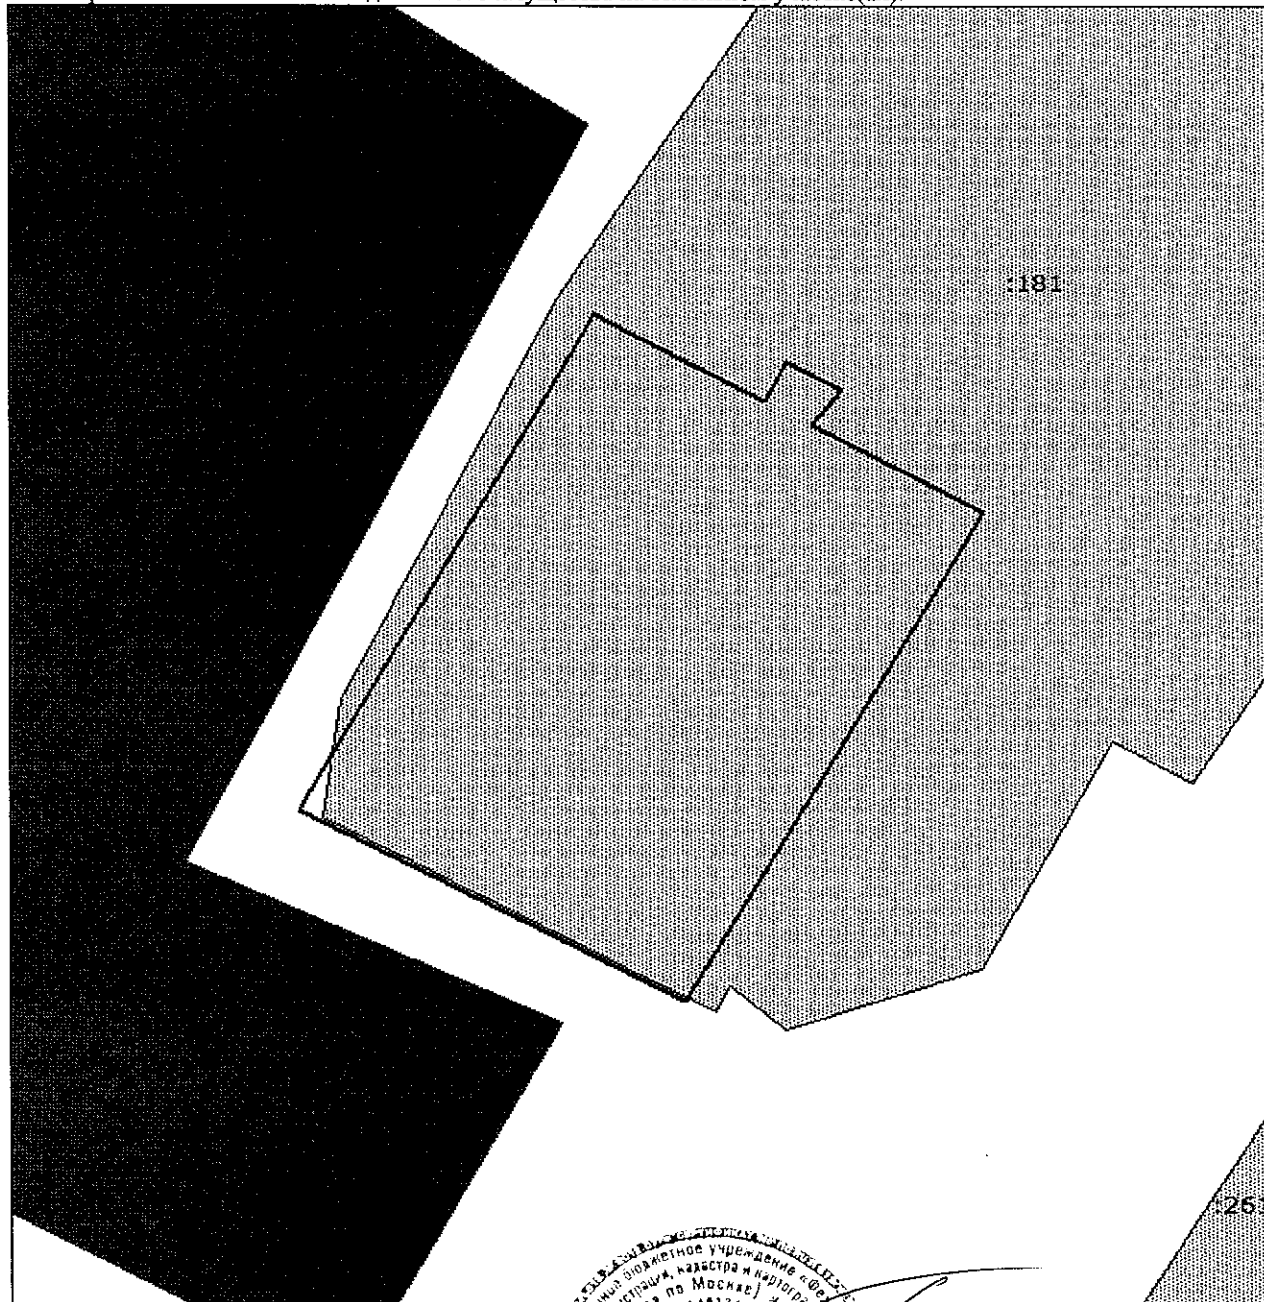

Масштаб 1: 200

Инженер		П. С. Бавкунов
(полное наименование должности)	(подпись)	(инициалы, фамилия)

