

КАДАСТРОВЫЙ ПАСПОРТ
здания, сооружения, объекта незавершенного строительства

Лист №	1	Всего листов:	2
--------	---	---------------	---


Здания
(вид объекта недвижимого имущества)

"23" декабря 2013 г. № 77/501/13-660831	
Кадастровый номер:	77:05:0008007:1175
Номер кадастрового квартала:	77:05:0008007
Характер сведений государственного кадастра недвижимости (статус записи об объекте):	—

Описание объекта недвижимого имущества:

1	Местоположение:	117403 Москва, город Москва, р-н Чертаново Южное, мкд МКАД, 32-й км, вл 20	
2	Основная характеристика:	площадь	1792.5
		(тип)	(значение)
	степень готовности объекта незавершенного строительства (%)	—	кв.м (единица измерения)
3	Назначение:	Нежилое здание	
4	Этажность:	3	—
		количество этажей	количество подземных этажей
5	Материал стен:	Крупнопанельные	
6	Год ввода в эксплуатацию (завершения строительства):	1998	
7	Кадастровая стоимость (руб.):	182975582.72	
8	Кадастровый номер земельного участка (участков), в пределах которого расположен объект недвижимого имущества:	—	
9	Предыдущие кадастровые (условные) номера объекта недвижимого имущества:	3802936	
10	Особые отметки:	—	
11	Наименование органа кадастрового учета:	Филиал ФГБУ "ФКП Росреестра" по Москве	


Инженер	П. С. Бавкунов
(полное наименование должности)	(подпись) (инициалы, фамилия)

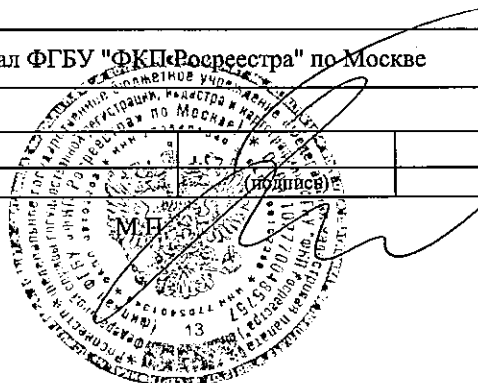

КАДАСТРОВЫЙ ПАСПОРТ
здания, сооружения, объекта незавершенного строительства

Здания			
(вид объекта недвижимого имущества)			
Лист №	2	Всего листов:	2
"23" декабря 2013 г. № 77/501/13-660831			
Кадастровый номер:	77:05:0008007:1175		

Схема расположения объекта недвижимого имущества на земельном участке(ах):

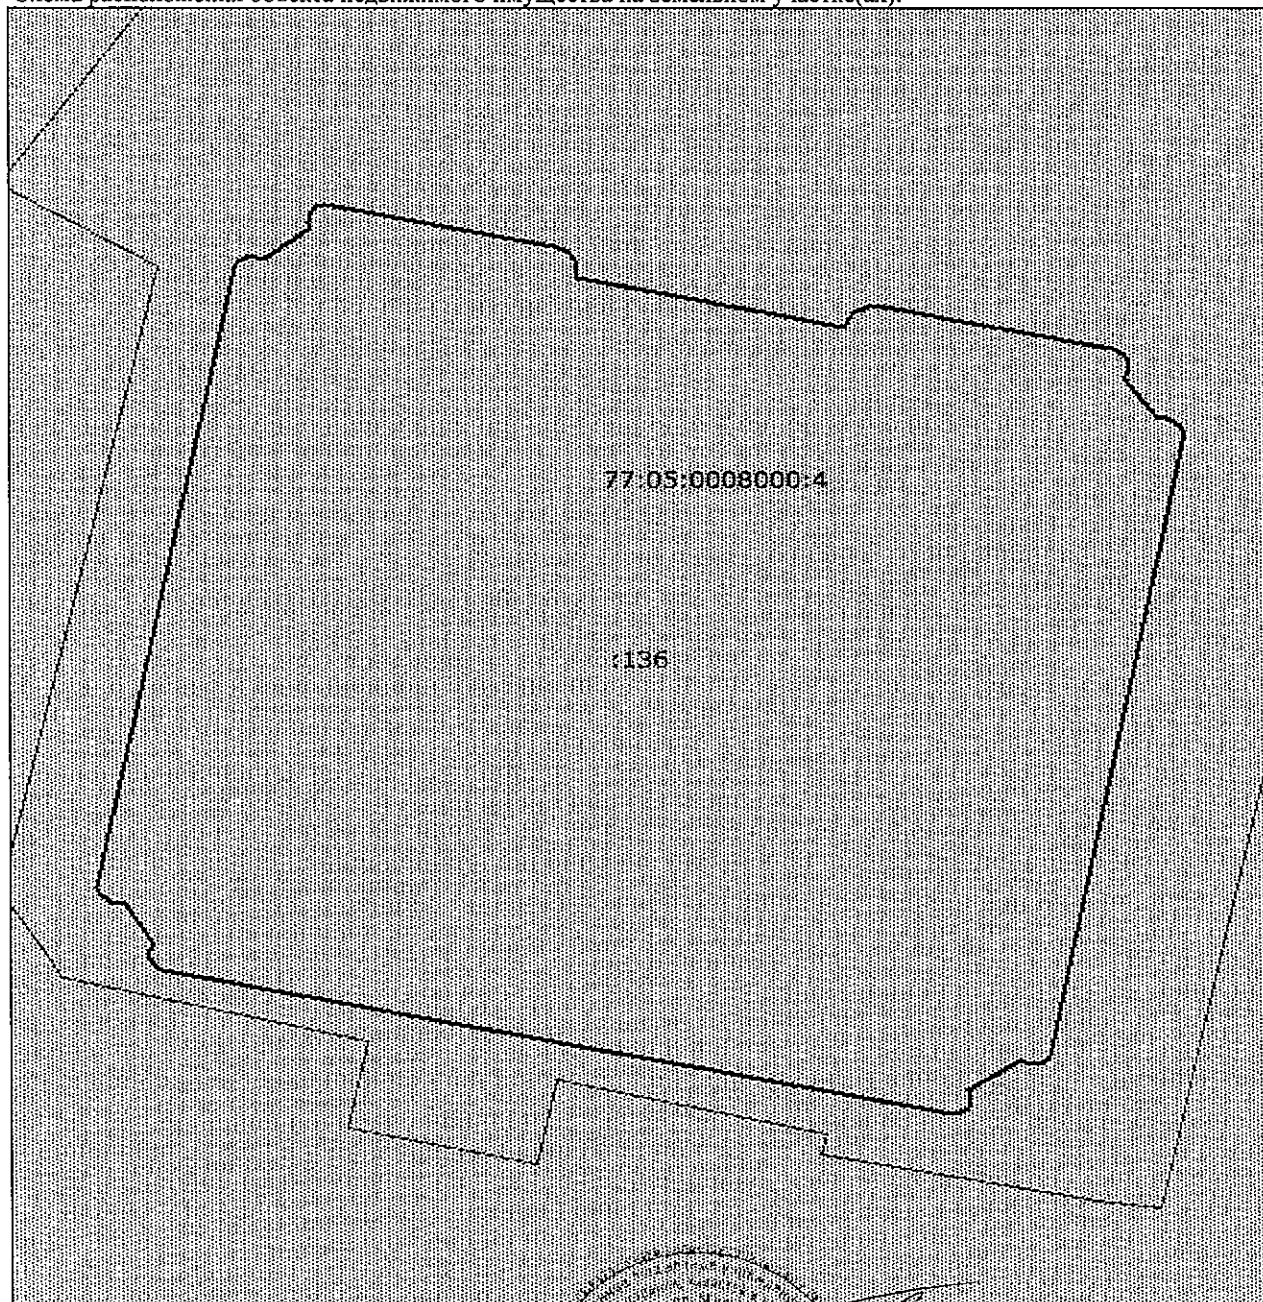

Масштаб 1: 200

Инженер		П. С. Бавкунов
(полное наименование должности)	(подпись)	(инициалы, фамилия)

