

Филиал публично-правовой компании "Роскадастр" по Москве

полное наименование органа регистрации прав

Выписка из Единого государственного реестра недвижимости об объекте недвижимости

Сведения о характеристиках объекта недвижимости

На основании запроса от 18.08.2026, поступившего на рассмотрение 18.08.2026, сообщаем, что согласно записям Единого государственного реестра недвижимости:

Раздел 1 Лист 1

Здание			
вид объекта недвижимости			

Лист № 1 раздела 1	Всего листов раздела 1: 2	Всего разделов: 8	Всего листов выписки: 48
--------------------	---------------------------	-------------------	--------------------------

18.08.2026г. № КУВИ-001/2026-110929782	
Кадастровый номер:	77:05:0008007:1175
Номер кадастрового квартала:	77:05:0008007
Дата присвоения кадастрового номера:	26.05.2012

Ранее присвоенный государственный учетный номер:	Инвентарный номер 3532/2; Условный номер 136922; Условный номер 3802936 27.04.1999 ГУП МосгорБТИ; Инвентарный номер 3532/2; Условный номер 136922; Условный номер 3802936 27.04.1999 ГУП
Адрес:	Российская Федерация, город Москва, вн.тер.г. муниципальный округ Чертаново Южное, км МКАД 32-й, влд. 20
Площадь, м²:	1795.4
Назначение:	Нежилое
Наименование:	Здание
Количество этажей, в том числе подземных этажей:	3, в том числе подземных 0
Материал наружных стен:	Крупнопанельные
Год ввода в эксплуатацию по завершении строительства:	1998
Год завершения строительства:	1998
Кадастровая стоимость, руб.:	153589306.35
Кадастровые номера иных объектов недвижимости, в пределах которых расположен объект недвижимости:	77:05:0008000:4, 77:05:0008007:136
Кадастровые номера помещений, машино-мест, расположенных в здании или сооружении:	77:05:0008007:8888, 77:05:0008007:8889, 77:05:0008007:8890, 77:05:0008007:8891, 77:05:0008007:8892, 77:05:0008007:8893, 77:05:0008007:8894, 77:05:0008007:8895, 77:05:0008007:8896
Кадастровые номера объектов недвижимости, из которых образован объект недвижимости:	данные отсутствуют
Кадастровые номера образованных объектов недвижимости:	данные отсутствуют
Сведения о включении объекта недвижимости в состав предприятия как имущественного комплекса:	данные отсутствуют

полное наименование должности	 ДОКУМЕНТ ПОДПИСАН ЭЛЕКТРОННОЙ ПОДПИСЬЮ Сертификат: 83997148184797998005552191040001978443 Владелец: ПУБЛИЧНО-ПРАВОВАЯ КОМПАНИЯ РОСКАДАСТР Действителен: с 24.12.2025 по 19.03.2027		инициалы, фамилия

Здание			
вид объекта недвижимости			
Лист № 2 раздела 1	Всего листов раздела 1: 2	Всего разделов: 8	Всего листов выписки: 48
18.08.2026г. № КУВИ-001/2026-110929782			
Кадастровый номер:		77:05:0008007:1175	
Сведения о включении объекта недвижимости в состав единого недвижимого комплекса:		данные отсутствуют	
Виды разрешенного использования:		данные отсутствуют	
Сведения о включении объекта недвижимости в реестр объектов культурного наследия:		данные отсутствуют	
Сведения о кадастровом инженере:		Петрова Дарья Сергеевна, дата завершения кадастровых работ: 28.03.2018 Метальников Константин Александрович, СНИЛС 14847740095, договор на выполнение кадастровых работ от 01.05.2019 № 2019-05-01, дата завершения кадастровых работ: 14.12.2022	
Сведения о признании многоквартирного дома аварийным и подлежащим сносу или реконструкции и (или) о признании жилого помещения, в том числе жилого дома, непригодным для проживания:		данные отсутствуют	
Статус записи об объекте недвижимости:		Сведения об объекте недвижимости имеют статус "актуальные, ранее учтенные"	
Особые отметки:		Сведения об ограничениях права на объект недвижимости, обременениях данного объекта, не зарегистрированных в реестре прав, ограничений прав и обременений недвижимого имущества: срок действия не установлен. срок действия не установлен. срок действия не установлен. срок действия не установлен. срок действия не установлен. срок действия не установлен. срок действия не установлен. срок действия не установлен. срок действия не установлен.	
Получатель выписки:		Департамент городского имущества города Москвы	

полное наименование должности	 ДОКУМЕНТ ПОДПИСАН ЭЛЕКТРОННОЙ ПОДПИСЬЮ Сертификат: 83997148184797998005552191040001978443 Владелец: ПУБЛИЧНО-ПРАВОВАЯ КОМПАНИЯ РОСКАДАСТР Действителен: с 24.12.2025 по 19.03.2027		инициалы, фамилия

Выписка из Единого государственного реестра недвижимости об объекте недвижимости
Сведения о зарегистрированных правах

Здание			
вид объекта недвижимости			
Лист № 1 раздела 2		Всего листов раздела 2: 2	Всего разделов: 8
Всего листов выписки: 48			
18.08.2026г. № КУВИ-001/2026-110929782			
Кадастровый номер:		77:05:0008007:1175	
1	Правообладатель (правообладатели):	1.1	город Москва
	Сведения о возможности предоставления третьим лицам персональных данных физического лица:	1.1.1	данные отсутствуют
2	Вид, номер, дата и время государственной регистрации права:	2.1	Собственность 77-77-05/066/2008-014 15.12.2008 00:00:00
3	Сведения об осуществлении государственной регистрации сделки, права без необходимого в силу закона согласия третьего лица, органа:	3.1	данные отсутствуют
4	Ограничение прав и обременение объекта недвижимости:	не зарегистрировано	
1	Правообладатель (правообладатели):	1.2	Государственное унитарное предприятие города Москвы "Моссвет", ИНН: 7703214270, ОГРН: 1027700073081
	Сведения о возможности предоставления третьим лицам персональных данных физического лица:	1.2.1	данные отсутствуют
2	Вид, номер, дата и время государственной регистрации права:	2.2	Хозяйственное ведение 77-01/30-1175/2004-227 01.12.2004 00:00:00
3	Сведения об осуществлении государственной регистрации сделки, права без необходимого в силу закона согласия третьего лица, органа:	3.2	данные отсутствуют
4	Ограничение прав и обременение объекта недвижимости:	не зарегистрировано	
5	Договоры участия в долевом строительстве:	не зарегистрировано	
6	Заявленные в судебном порядке права требования:	данные отсутствуют	
7	Сведения о возможности предоставления третьим лицам персональных данных физического лица:	данные отсутствуют	
8	Сведения о возражении в отношении зарегистрированного права:	данные отсутствуют	
9	Сведения о наличии решения об изъятии объекта недвижимости для государственных и муниципальных нужд:	данные отсутствуют	

полное наименование должности			инициалы, фамилия
	ДОКУМЕНТ ПОДПИСАН ЭЛЕКТРОННОЙ ПОДПИСЬЮ		
	Сертификат: 83997148184797998005552191040001978443		
	Владелец: ПУБЛИЧНО-ПРАВОВАЯ КОМПАНИЯ РОСКАДАСТР Действителен: с 24.12.2025 по 19.03.2027		

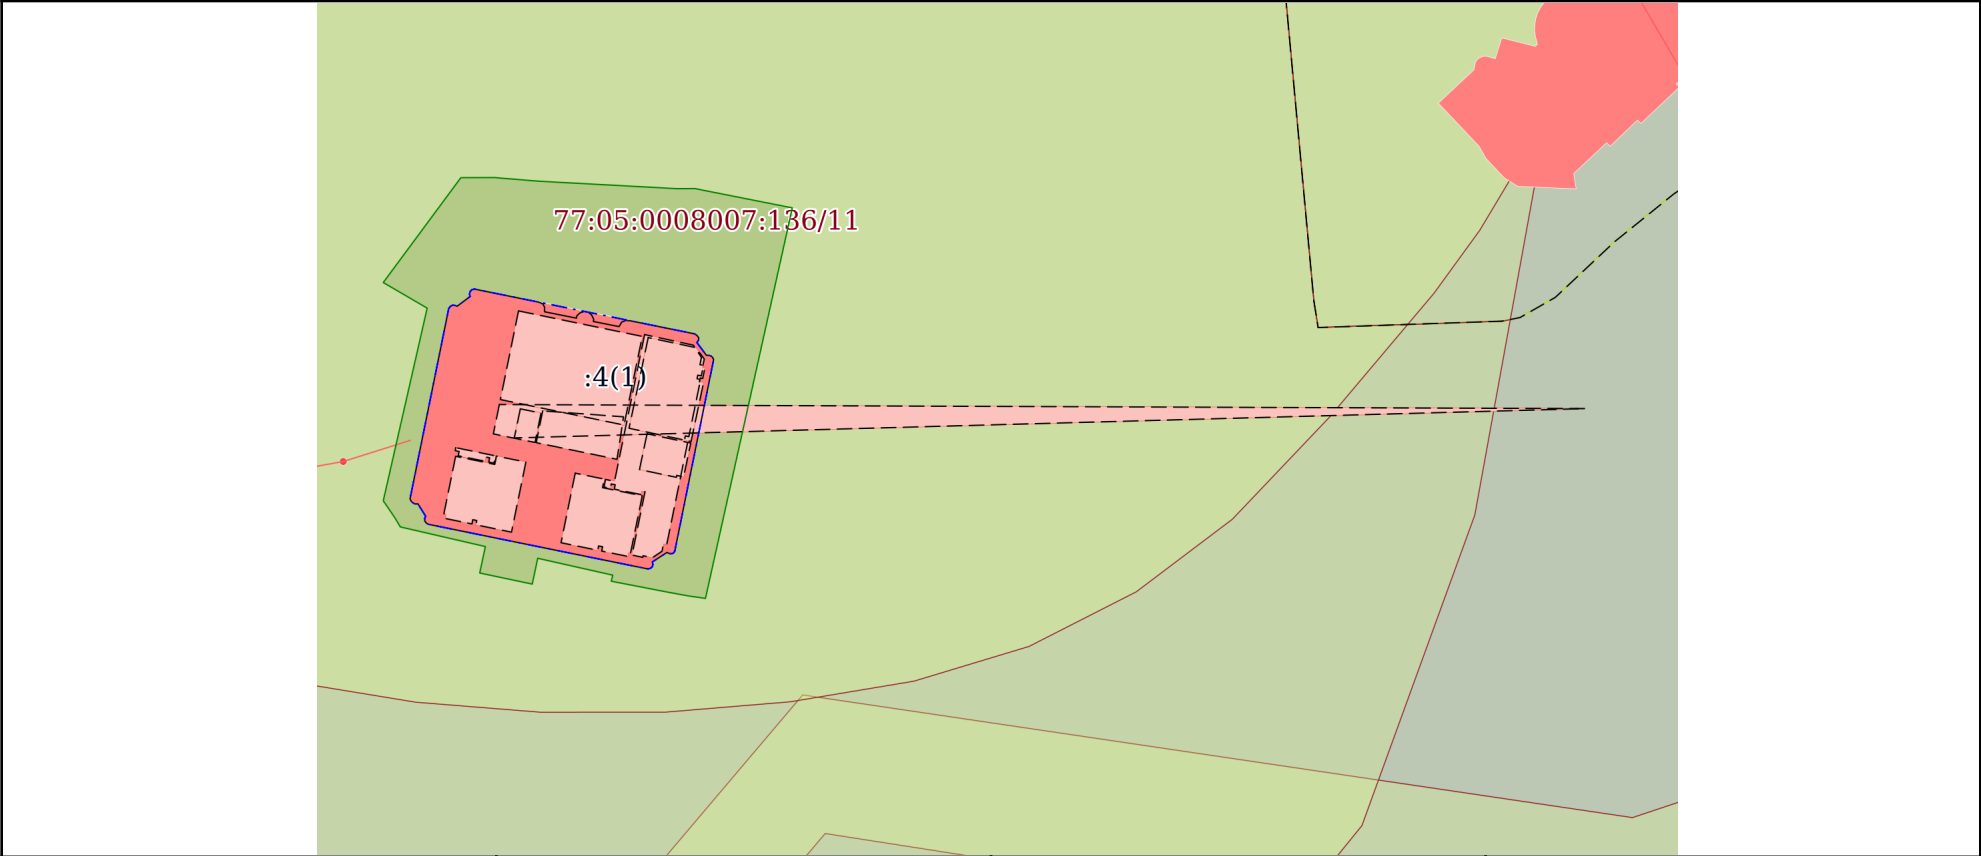
Здание			
вид объекта недвижимости			
Лист № 2 раздела 2	Всего листов раздела 2: 2	Всего разделов: 8	Всего листов выписки: 48
18.08.2026г. № КУВИ-001/2026-110929782			
Кадастровый номер:		77:05:0008007:1175	
10	Сведения о невозможности государственной регистрации без личного участия правообладателя или его законного представителя:	данные отсутствуют	
11	Правопритязания и сведения о наличии поступивших, но не рассмотренных заявлений о проведении государственной регистрации права (перехода, прекращения права), ограничения права или обременения объекта недвижимости, сделки в отношении объекта недвижимости:	отсутствуют	

полное наименование должности	 ДОКУМЕНТ ПОДПИСАН ЭЛЕКТРОННОЙ ПОДПИСЬЮ Сертификат: 83997148184797998005552191040001978443 Владелец: ПУБЛИЧНО-ПРАВОВАЯ КОМПАНИЯ РОСКАДАСТР Действителен: с 24.12.2025 по 19.03.2027	инициалы, фамилия

Выписка из Единого государственного реестра недвижимости об объекте недвижимости
Описание местоположения объекта недвижимости

Здание			
вид объекта недвижимости			
Лист № 1 раздела 5	Всего листов раздела 5: 1	Всего разделов: 8	Всего листов выписки: 48
18.08.2026г. № КУВИ-001/2026-110929782			
Кадастровый номер:		77:05:0008007:1175	

Схема расположения объекта недвижимости (части объекта недвижимости) на земельном участке(ах)



Масштаб 1:700	Условные обозначения:		
---------------	-----------------------	--	--

полное наименование должности	 ДОКУМЕНТ ПОДПИСАН ЭЛЕКТРОННОЙ ПОДПИСЬЮ Сертификат: 83997148184797998005552191040001978443 Владелец: ПУБЛИЧНО-ПРАВОВАЯ КОМПАНИЯ РОСКАДАСТР Действителен: с 24.12.2025 по 19.03.2027		инициалы, фамилия

Выписка из Единого государственного реестра недвижимости об объекте недвижимости
Описание местоположения объекта недвижимости

Здание			
вид объекта недвижимости			
Лист № 1 раздела 5.1	Всего листов раздела 5.1: 10	Всего разделов: 8	Всего листов выписки: 48
18.08.2026г. № КУВИ-001/2026-110929782			
Кадастровый номер:		77:05:0008007:1175	

1. Сведения о координатах характерных точек контура объекта недвижимости						
Система координат МСК Москвы						
Номер точки	Координаты, м		Радиус, м	Средняя квадратическая погрешность определения координат характерных точек контура, м	Глубина, высота, м	
	X	Y			H1	H2
	2	3	4	5	6	7
1	-10013.18	6144.72	-	0.1	данные отсутствуют	данные отсутствуют
2	-10008.99	6124.1	-	0.1	данные отсутствуют	данные отсутствуют
3	-10008.88	6123.93	-	0.1	данные отсутствуют	данные отсутствуют
4	-10008.68	6123.78	-	0.1	данные отсутствуют	данные отсутствуют
5	-10008.43	6123.78	-	0.1	данные отсутствуют	данные отсутствуют
6	-10008.24	6123.87	-	0.1	данные отсутствуют	данные отсутствуют
7	-10007.08	6123.14	-	0.1	данные отсутствуют	данные отсутствуют
8	-10007.09	6122.88	-	0.1	данные отсутствуют	данные отсутствуют
9	-10007.01	6122.7	-	0.1	данные отсутствуют	данные отсутствуют
10	-10006.84	6122.51	-	0.1	данные отсутствуют	данные отсутствуют
11	-10006.61	6122.4	-	0.1	данные отсутствуют	данные отсутствуют
12	-9988.77	6126.03	-	0.1	данные отсутствуют	данные отсутствуют



ДОКУМЕНТ ПОДПИСАН
ЭЛЕКТРОННОЙ ПОДПИСЬЮ

Сертификат: 83997148184797998005552191040001978443
Владелец: ПУБЛИЧНО-ПРАВОВАЯ КОМПАНИЯ
РОСКАДАСТР
Действителен: с 24.12.2025 по 19.03.2027

полное наименование должности

инициалы, фамилия

Здание							
вид объекта недвижимости							
Лист № 2 раздела 5.1		Всего листов раздела 5.1: 10		Всего разделов: 8		Всего листов выписки: 48	
18.08.2026г. № КУВИ-001/2026-110929782							
Кадастровый номер:			77:05:0008007:1175				
13	-9988.59	6126.16	-	0.1	данные отсутствуют	данные отсутствуют	
14	-9988.46	6126.36	-	0.1	данные отсутствуют	данные отсутствуют	
15	-9988.47	6126.61	-	0.1	данные отсутствуют	данные отсутствуют	
16	-9988.55	6126.82	-	0.1	данные отсутствуют	данные отсутствуют	
17	-9987.64	6128.04	-	0.1	данные отсутствуют	данные отсутствуют	
18	-9987.44	6127.98	-	0.1	данные отсутствуют	данные отсутствуют	
19	-9987.19	6128.03	-	0.1	данные отсутствуют	данные отсутствуют	
20	-9987	6128.2	-	0.1	данные отсутствуют	данные отсутствуют	
21	-9986.94	6128.44	-	0.1	данные отсутствуют	данные отсутствуют	
22	-9988.16	6134.44	-	0.1	данные отсутствуют	данные отсутствуют	
23	-9988.31	6134.84	-	0.1	данные отсутствуют	данные отсутствуют	
24	-9988.64	6135.03	-	0.1	данные отсутствуют	данные отсутствуют	
25	-9989.07	6135.02	-	0.1	данные отсутствуют	данные отсутствуют	
26	-9989.67	6138.02	-	0.1	данные отсутствуют	данные отсутствуют	
27	-9989.45	6138.05	-	0.1	данные отсутствуют	данные отсутствуют	
28	-9989.17	6138.35	-	0.1	данные отсутствуют	данные отсутствуют	
29	-9989.04	6138.76	-	0.1	данные отсутствуют	данные отсутствуют	



ДОКУМЕНТ ПОДПИСАН
ЭЛЕКТРОННОЙ ПОДПИСЬЮ

Сертификат: 83997148184797998005552191040001978443
Владелец: ПУБЛИЧНО-ПРАВОВАЯ КОМПАНИЯ
РОСКАДАСТР
Действителен: с 24.12.2025 по 19.03.2027

полное наименование должности

инициалы, фамилия

Здание							
вид объекта недвижимости							
Лист № 3 раздела 5.1		Всего листов раздела 5.1: 10		Всего разделов: 8		Всего листов выписки: 48	
18.08.2026г. № КУВИ-001/2026-110929782							
Кадастровый номер:			77:05:0008007:1175				
30	-9989.11	6139.12	-	0.1	данные отсутствуют	данные отсутствуют	
31	-9989.34	6139.42	-	0.1	данные отсутствуют	данные отсутствуют	
32	-9989.78	6139.64	-	0.1	данные отсутствуют	данные отсутствуют	
33	-9989.98	6139.6	-	0.1	данные отсутствуют	данные отсутствуют	
34	-9990.46	6142.01	-	0.1	данные отсутствуют	данные отсутствуют	
35	-9990.04	6142.26	-	0.1	данные отсутствуют	данные отсутствуют	
36	-9989.88	6142.65	-	0.1	данные отсутствуют	данные отсутствуют	
37	-9989.92	6143.1	-	0.1	данные отсутствуют	данные отсутствуют	
38	-9991.13	6149.06	-	0.1	данные отсутствуют	данные отсутствуют	
39	-9991.27	6149.31	-	0.1	данные отсутствуют	данные отсутствуют	
40	-9991.51	6149.49	-	0.1	данные отсутствуют	данные отсутствуют	
41	-9991.75	6149.46	-	0.1	данные отсутствуют	данные отсутствуют	
42	-9991.96	6149.32	-	0.1	данные отсутствуют	данные отсутствуют	
43	-9993.15	6150.21	-	0.1	данные отсутствуют	данные отсутствуют	
44	-9993.15	6150.45	-	0.1	данные отсутствуют	данные отсутствуют	
45	-9993.22	6150.65	-	0.1	данные отсутствуют	данные отсутствуют	
46	-9993.34	6150.78	-	0.1	данные отсутствуют	данные отсутствуют	



ДОКУМЕНТ ПОДПИСАН
ЭЛЕКТРОННОЙ ПОДПИСЬЮ

Сертификат: 83997148184797998005552191040001978443
Владелец: ПУБЛИЧНО-ПРАВОВАЯ КОМПАНИЯ
РОСКАДАСТР
Действителен: с 24.12.2025 по 19.03.2027

полное наименование должности

инициалы, фамилия

Здание							
вид объекта недвижимости							
Лист № 4 раздела 5.1		Всего листов раздела 5.1: 10		Всего разделов: 8		Всего листов выписки: 48	
18.08.2026г. № КУВИ-001/2026-110929782							
Кадастровый номер:			77:05:0008007:1175				
47	-9993.54	6150.89	-	0.1	данные отсутствуют	данные отсутствуют	
48	-10011.52	6147.24	-	0.1	данные отсутствуют	данные отсутствуют	
49	-10011.69	6147.12	-	0.1	данные отсутствуют	данные отсутствуют	
50	-10011.76	6146.92	-	0.1	данные отсутствуют	данные отсутствуют	
51	-10011.74	6146.73	-	0.1	данные отсутствуют	данные отсутствуют	
52	-10011.63	6146.52	-	0.1	данные отсутствуют	данные отсутствуют	
53	-10012.52	6145.14	-	0.1	данные отсутствуют	данные отсутствуют	
54	-10012.77	6145.19	-	0.1	данные отсутствуют	данные отсутствуют	
55	-10013	6145.12	-	0.1	данные отсутствуют	данные отсутствуют	
56	-10013.12	6144.95	-	0.1	данные отсутствуют	данные отсутствуют	
1	-10013.18	6144.72	-	0.1	данные отсутствуют	данные отсутствуют	
1	-10013.18	6144.72	-	0.1	данные отсутствуют	данные отсутствуют	
2	-10008.99	6124.1	-	0.1	данные отсутствуют	данные отсутствуют	
3	-10008.88	6123.93	-	0.1	данные отсутствуют	данные отсутствуют	
4	-10008.68	6123.78	-	0.1	данные отсутствуют	данные отсутствуют	
5	-10008.43	6123.78	-	0.1	данные отсутствуют	данные отсутствуют	
6	-10008.24	6123.87	-	0.1	данные отсутствуют	данные отсутствуют	



ДОКУМЕНТ ПОДПИСАН
ЭЛЕКТРОННОЙ ПОДПИСЬЮ

Сертификат: 83997148184797998005552191040001978443
Владелец: ПУБЛИЧНО-ПРАВОВАЯ КОМПАНИЯ
РОСКАДАСТР
Действителен: с 24.12.2025 по 19.03.2027

полное наименование должности

инициалы, фамилия

Здание							
вид объекта недвижимости							
Лист № 5 раздела 5.1		Всего листов раздела 5.1: 10		Всего разделов: 8		Всего листов выписки: 48	
18.08.2026г. № КУВИ-001/2026-110929782							
Кадастровый номер:			77:05:0008007:1175				
7	-10007.08	6123.14	-	0.1	данные отсутствуют	данные отсутствуют	
8	-10007.09	6122.88	-	0.1	данные отсутствуют	данные отсутствуют	
9	-10007.01	6122.7	-	0.1	данные отсутствуют	данные отсутствуют	
10	-10006.84	6122.51	-	0.1	данные отсутствуют	данные отсутствуют	
11	-10006.61	6122.4	-	0.1	данные отсутствуют	данные отсутствуют	
12	-9988.77	6126.03	-	0.1	данные отсутствуют	данные отсутствуют	
13	-9988.59	6126.16	-	0.1	данные отсутствуют	данные отсутствуют	
14	-9988.46	6126.36	-	0.1	данные отсутствуют	данные отсутствуют	
15	-9988.47	6126.61	-	0.1	данные отсутствуют	данные отсутствуют	
16	-9988.55	6126.82	-	0.1	данные отсутствуют	данные отсутствуют	
17	-9987.64	6128.04	-	0.1	данные отсутствуют	данные отсутствуют	
18	-9987.44	6127.98	-	0.1	данные отсутствуют	данные отсутствуют	
19	-9987.19	6128.03	-	0.1	данные отсутствуют	данные отсутствуют	
20	-9987	6128.2	-	0.1	данные отсутствуют	данные отсутствуют	
21	-9986.94	6128.44	-	0.1	данные отсутствуют	данные отсутствуют	
22	-9991.13	6149.06	-	0.1	данные отсутствуют	данные отсутствуют	
23	-9991.27	6149.31	-	0.1	данные отсутствуют	данные отсутствуют	



ДОКУМЕНТ ПОДПИСАН
ЭЛЕКТРОННОЙ ПОДПИСЬЮ

Сертификат: 83997148184797998005552191040001978443
Владелец: ПУБЛИЧНО-ПРАВОВАЯ КОМПАНИЯ
РОСКАДАСТР
Действителен: с 24.12.2025 по 19.03.2027

полное наименование должности

инициалы, фамилия

Здание							
вид объекта недвижимости							
Лист № 6 раздела 5.1		Всего листов раздела 5.1: 10		Всего разделов: 8		Всего листов выписки: 48	
18.08.2026г. № КУВИ-001/2026-110929782							
Кадастровый номер:			77:05:0008007:1175				
24	-9991.51	6149.49	-	0.1	данные отсутствуют	данные отсутствуют	
25	-9991.75	6149.46	-	0.1	данные отсутствуют	данные отсутствуют	
26	-9991.96	6149.32	-	0.1	данные отсутствуют	данные отсутствуют	
27	-9993.15	6150.21	-	0.1	данные отсутствуют	данные отсутствуют	
28	-9993.15	6150.45	-	0.1	данные отсутствуют	данные отсутствуют	
29	-9993.22	6150.65	-	0.1	данные отсутствуют	данные отсутствуют	
30	-9993.34	6150.78	-	0.1	данные отсутствуют	данные отсутствуют	
31	-9993.54	6150.89	-	0.1	данные отсутствуют	данные отсутствуют	
32	-10011.52	6147.24	-	0.1	данные отсутствуют	данные отсутствуют	
33	-10011.69	6147.12	-	0.1	данные отсутствуют	данные отсутствуют	
34	-10011.76	6146.92	-	0.1	данные отсутствуют	данные отсутствуют	
35	-10011.74	6146.73	-	0.1	данные отсутствуют	данные отсутствуют	
36	-10011.63	6146.52	-	0.1	данные отсутствуют	данные отсутствуют	
37	-10012.52	6145.14	-	0.1	данные отсутствуют	данные отсутствуют	
38	-10012.77	6145.19	-	0.1	данные отсутствуют	данные отсутствуют	
39	-10013	6145.12	-	0.1	данные отсутствуют	данные отсутствуют	
40	-10013.12	6144.95	-	0.1	данные отсутствуют	данные отсутствуют	



ДОКУМЕНТ ПОДПИСАН
ЭЛЕКТРОННОЙ ПОДПИСЬЮ

Сертификат: 83997148184797998005552191040001978443
Владелец: ПУБЛИЧНО-ПРАВОВАЯ КОМПАНИЯ
РОСКАДАСТР
Действителен: с 24.12.2025 по 19.03.2027

полное наименование должности

инициалы, фамилия

Здание							
вид объекта недвижимости							
Лист № 7 раздела 5.1		Всего листов раздела 5.1: 10		Всего разделов: 8		Всего листов выписки: 48	
18.08.2026г. № КУВИ-001/2026-110929782							
Кадастровый номер:			77:05:0008007:1175				
1	-10013.18	6144.72	-	0.1	данные отсутствуют	данные отсутствуют	
1	-10013.18	6144.72	-	0.1	данные отсутствуют	данные отсутствуют	
2	-10008.99	6124.1	-	0.1	данные отсутствуют	данные отсутствуют	
3	-10008.88	6123.93	-	0.1	данные отсутствуют	данные отсутствуют	
4	-10008.68	6123.78	-	0.1	данные отсутствуют	данные отсутствуют	
5	-10008.43	6123.78	-	0.1	данные отсутствуют	данные отсутствуют	
6	-10008.24	6123.87	-	0.1	данные отсутствуют	данные отсутствуют	
7	-10007.08	6123.14	-	0.1	данные отсутствуют	данные отсутствуют	
8	-10007.09	6122.88	-	0.1	данные отсутствуют	данные отсутствуют	
9	-10007.01	6122.7	-	0.1	данные отсутствуют	данные отсутствуют	
10	-10006.84	6122.51	-	0.1	данные отсутствуют	данные отсутствуют	
11	-10006.61	6122.4	-	0.1	данные отсутствуют	данные отсутствуют	
12	-9988.77	6126.03	-	0.1	данные отсутствуют	данные отсутствуют	
13	-9988.59	6126.16	-	0.1	данные отсутствуют	данные отсутствуют	
14	-9988.46	6126.36	-	0.1	данные отсутствуют	данные отсутствуют	
15	-9988.47	6126.61	-	0.1	данные отсутствуют	данные отсутствуют	
16	-9988.55	6126.82	-	0.1	данные отсутствуют	данные отсутствуют	



ДОКУМЕНТ ПОДПИСАН
ЭЛЕКТРОННОЙ ПОДПИСЬЮ

Сертификат: 83997148184797998005552191040001978443
Владелец: ПУБЛИЧНО-ПРАВОВАЯ КОМПАНИЯ
РОСКАДАСТР
Действителен: с 24.12.2025 по 19.03.2027

полное наименование должности

инициалы, фамилия

Здание							
вид объекта недвижимости							
Лист № 8 раздела 5.1		Всего листов раздела 5.1: 10		Всего разделов: 8		Всего листов выписки: 48	
18.08.2026г. № КУВИ-001/2026-110929782							
Кадастровый номер:			77:05:0008007:1175				
17	-9987.64	6128.04	-	0.1	данные отсутствуют	данные отсутствуют	
18	-9987.44	6127.98	-	0.1	данные отсутствуют	данные отсутствуют	
19	-9987.19	6128.03	-	0.1	данные отсутствуют	данные отсутствуют	
20	-9987	6128.2	-	0.1	данные отсутствуют	данные отсутствуют	
21	-9986.94	6128.44	-	0.1	данные отсутствуют	данные отсутствуют	
22	-9991.13	6149.06	-	0.1	данные отсутствуют	данные отсутствуют	
23	-9991.27	6149.31	-	0.1	данные отсутствуют	данные отсутствуют	
24	-9991.51	6149.49	-	0.1	данные отсутствуют	данные отсутствуют	
25	-9991.75	6149.46	-	0.1	данные отсутствуют	данные отсутствуют	
26	-9991.96	6149.32	-	0.1	данные отсутствуют	данные отсутствуют	
27	-9993.15	6150.21	-	0.1	данные отсутствуют	данные отсутствуют	
28	-9993.15	6150.45	-	0.1	данные отсутствуют	данные отсутствуют	
29	-9993.22	6150.65	-	0.1	данные отсутствуют	данные отсутствуют	
30	-9993.34	6150.78	-	0.1	данные отсутствуют	данные отсутствуют	
31	-9993.54	6150.89	-	0.1	данные отсутствуют	данные отсутствуют	
32	-10011.52	6147.24	-	0.1	данные отсутствуют	данные отсутствуют	
33	-10011.69	6147.12	-	0.1	данные отсутствуют	данные отсутствуют	



ДОКУМЕНТ ПОДПИСАН
ЭЛЕКТРОННОЙ ПОДПИСЬЮ

Сертификат: 83997148184797998005552191040001978443
Владелец: ПУБЛИЧНО-ПРАВОВАЯ КОМПАНИЯ
РОСКАДАСТР
Действителен: с 24.12.2025 по 19.03.2027

полное наименование должности

инициалы, фамилия

Здание							
вид объекта недвижимости							
Лист № 9 раздела 5.1		Всего листов раздела 5.1: 10		Всего разделов: 8		Всего листов выписки: 48	
18.08.2026г. № КУВИ-001/2026-110929782							
Кадастровый номер:			77:05:0008007:1175				
34	-10011.76	6146.92	-	0.1	данные отсутствуют	данные отсутствуют	
35	-10011.74	6146.73	-	0.1	данные отсутствуют	данные отсутствуют	
36	-10011.63	6146.52	-	0.1	данные отсутствуют	данные отсутствуют	
37	-10012.52	6145.14	-	0.1	данные отсутствуют	данные отсутствуют	
38	-10012.77	6145.19	-	0.1	данные отсутствуют	данные отсутствуют	
39	-10013	6145.12	-	0.1	данные отсутствуют	данные отсутствуют	
40	-10013.12	6144.95	-	0.1	данные отсутствуют	данные отсутствуют	
1	-10013.18	6144.72	-	0.1	данные отсутствуют	данные отсутствуют	
2. Сведения о предельных высоте и глубине конструктивных элементов объекта недвижимости							
Предельная глубина конструктивных элементов объекта недвижимости, м				данные отсутствуют			
Предельная высота конструктивных элементов объекта недвижимости, м				данные отсутствуют			

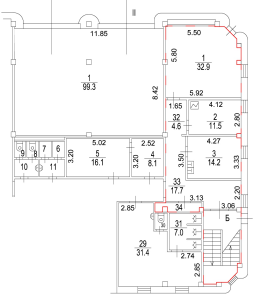
полное наименование должности	 ДОКУМЕНТ ПОДПИСАН ЭЛЕКТРОННОЙ ПОДПИСЬЮ Сертификат: 83997148184797998005552191040001978443 Владелец: ПУБЛИЧНО-ПРАВОВАЯ КОМПАНИЯ РОСКАДАСТР Действителен: с 24.12.2025 по 19.03.2027	инициалы, фамилия

Здание							
вид объекта недвижимости							
Лист № 10 раздела 5.1		Всего листов раздела 5.1: 10		Всего разделов: 8		Всего листов выписки: 48	
18.08.2026г. № КУВИ-001/2026-110929782							
Кадастровый номер:				77:05:0008007:1175			
3. Сведения о характерных точках пересечения контура объекта недвижимости с контуром (контурами) иных зданий, сооружений, объектов незавершенного строительства							
Система координат 77.1							
Номера характерных точек контура	Координаты, м		Средняя квадратическая погрешность определения координат характерных точек контура, м	Глубина, высота, м		Кадастровые номера иных объектов недвижимости, с контурами которых пересекается контур данного объекта недвижимости	
	X	Y		H1	H2		
1	2	3	4	5	6	7	
данные отсутствуют	данные отсутствуют	данные отсутствуют	данные отсутствуют	данные отсутствуют	данные отсутствуют	данные отсутствуют	

полное наименование должности		ДОКУМЕНТ ПОДПИСАН ЭЛЕКТРОННОЙ ПОДПИСЬЮ		
	Сертификат: 83997148184797998005552191040001978443			
	Владелец: ПУБЛИЧНО-ПРАВОВАЯ КОМПАНИЯ			
	РОСКАДАСТР			
Действителен: с 24.12.2025 по 19.03.2027				
				инициалы, фамилия

Выписка из Единого государственного реестра недвижимости об объекте недвижимости

Сведения о частях объекта недвижимости

Здание			
вид объекта недвижимости			
Лист № 1 раздела 6	Всего листов раздела 6: 10	Всего разделов: 8	Всего листов выписки: 48
18.08.2026г. № КУВИ-001/2026-110929782			
Кадастровый номер:		77:05:0008007:1175	
План этажа (части этажа), план объекта недвижимости (части объекта недвижимости)		Учетный номер части: 1	
План части этажа 1 этаж  Схема расположения Условные обозначения 3.76 — — — — — 32.9 — — Масштаб 1:200 Масштаб 1 Условные обозначения:			



ДОКУМЕНТ ПОДПИСАН
ЭЛЕКТРОННОЙ ПОДПИСЬЮ

Сертификат: 83997148184797998005552191040001978443
Владелец: ПУБЛИЧНО-ПРАВОВАЯ КОМПАНИЯ
РОСКАДАСТР
Действителен: с 24.12.2025 по 19.03.2027

полное наименование должности	инициалы, фамилия
-------------------------------	-------------------

Здание			
вид объекта недвижимости			
Лист № 2 раздела 6	Всего листов раздела 6: 10	Всего разделов: 8	Всего листов выписки: 48
18.08.2026г. № КУВИ-001/2026-110929782			
Кадастровый номер:		77:05:0008007:1175	
План этажа (части этажа), план объекта недвижимости (части объекта недвижимости)		Учетный номер части:2	
План части этажа 1 этаж  Условные обозначения - часть контура вновь образованной части здания - линейный размер - стена с окном - стена с дверью - номер и площадь комнаты - лестница Масштаб 1:200			
Масштаб 1		Условные обозначения:	



ДОКУМЕНТ ПОДПИСАН
ЭЛЕКТРОННОЙ ПОДПИСЬЮ

Сертификат: 83997148184797998005552191040001978443
Владелец: ПУБЛИЧНО-ПРАВОВАЯ КОМПАНИЯ
РОСКАДАСТР
Действителен: с 24.12.2025 по 19.03.2027

полное наименование должности

инициалы, фамилия

Здание			
вид объекта недвижимости			
Лист № 3 раздела 6	Всего листов раздела 6: 10	Всего разделов: 8	Всего листов выписки: 48
18.08.2026г. № КУВИ-001/2026-110929782			
Кадастровый номер:		77:05:0008007:1175	
План этажа (части этажа), план объекта недвижимости (части объекта недвижимости)		Учетный номер части:3	
План части этажа 1 этаж Условные обозначения: - часть контура вновь образованной части здания - линейный размер - стена с окном - стена с дверью - номер и площадь комнаты - лестница Масштаб 1:200			
Масштаб 1	Условные обозначения:		

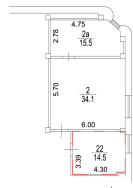


ДОКУМЕНТ ПОДПИСАН
ЭЛЕКТРОННОЙ ПОДПИСЬЮ

Сертификат: 83997148184797998005552191040001978443
Владелец: ПУБЛИЧНО-ПРАВОВАЯ КОМПАНИЯ
РОСКАДАСТР
Действителен: с 24.12.2025 по 19.03.2027

полное наименование должности

инициалы, фамилия

Здание			
вид объекта недвижимости			
Лист № 4 раздела 6	Всего листов раздела 6: 10	Всего разделов: 8	Всего листов выписки: 48
18.08.2026г. № КУВИ-001/2026-110929782			
Кадастровый номер:		77:05:0008007:1175	
План этажа (части этажа), план объекта недвижимости (части объекта недвижимости)		Учетный номер части:4	
План части этажа 2 этаж  Схема расположения Условные обозначения - - - часть контура вновь образованной части здания 3.76 - линейный размер — стена с окном — стена с дверью 1/32.9 номер и площадь комнаты Масштаб 1:200			
Масштаб 1		Условные обозначения:	

полное наименование должности	 ДОКУМЕНТ ПОДПИСАН ЭЛЕКТРОННОЙ ПОДПИСЬЮ Сертификат: 83997148184797998005552191040001978443 Владелец: ПУБЛИЧНО-ПРАВОВАЯ КОМПАНИЯ РОСКАДАСТР Действителен: с 24.12.2025 по 19.03.2027	инициалы, фамилия

Здание			
вид объекта недвижимости			
Лист № 5 раздела 6	Всего листов раздела 6: 10	Всего разделов: 8	Всего листов выписки: 48
18.08.2026г. № КУВИ-001/2026-110929782			
Кадастровый номер:		77:05:0008007:1175	
План этажа (части этажа), план объекта недвижимости (части объекта недвижимости)		Учетный номер части:5	
План части этажа 1 этаж Условные обозначения - часть контура вновь образованной части здания - линейный размер - стена с окном - стена с дверью - номер и площадь комнаты - лестница 3.76 32.9 Масштаб 1:200 Схема расположения			
Масштаб 1		Условные обозначения:	



ДОКУМЕНТ ПОДПИСАН
ЭЛЕКТРОННОЙ ПОДПИСЬЮ

Сертификат: 83997148184797998005552191040001978443
Владелец: ПУБЛИЧНО-ПРАВОВАЯ КОМПАНИЯ
РОСКАДАСТР
Действителен: с 24.12.2025 по 19.03.2027

полное наименование должности

инициалы, фамилия

Здание			
вид объекта недвижимости			
Лист № 6 раздела 6	Всего листов раздела 6: 10	Всего разделов: 8	Всего листов выписки: 48
18.08.2026г. № КУВИ-001/2026-110929782			
Кадастровый номер:		77:05:0008007:1175	
План этажа (части этажа), план объекта недвижимости (части объекта недвижимости)		Учетный номер части:6	
План части этажа 1 этаж  Схема расположения Условные обозначения - часть контура вновь образованной части здания - линейный размер - стена с окном - стена с дверью - номер и площадь комнаты 3.76 1 32.9 Масштаб 1:200			
Масштаб 1	Условные обозначения:		

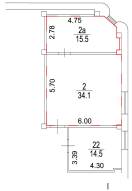
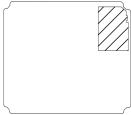


ДОКУМЕНТ ПОДПИСАН
ЭЛЕКТРОННОЙ ПОДПИСЬЮ

Сертификат: 83997148184797998005552191040001978443
Владелец: ПУБЛИЧНО-ПРАВОВАЯ КОМПАНИЯ
РОСКАДАСТР
Действителен: с 24.12.2025 по 19.03.2027

полное наименование должности

инициалы, фамилия

Здание			
вид объекта недвижимости			
Лист № 8 раздела 6	Всего листов раздела 6: 10	Всего разделов: 8	Всего листов выписки: 48
18.08.2026г. № КУВИ-001/2026-110929782			
Кадастровый номер:		77:05:0008007:1175	
План этажа (части этажа), план объекта недвижимости (части объекта недвижимости)		Учетный номер части:8	
План части этажа 2 этаж  Схема расположения  Условные обозначения: - - - часть контура вновь образованной части здания - - - линейный размер - - - стена с окном - - - стена с дверью - - - номер и площадь комнаты Масштаб 1:200			
Масштаб 1	Условные обозначения:		

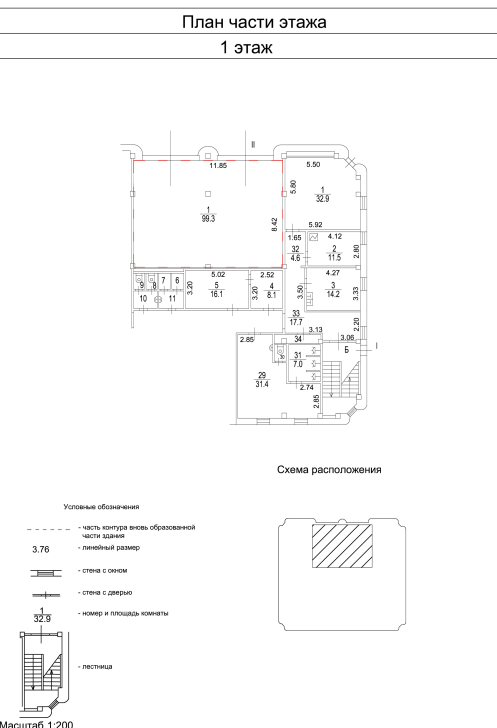


ДОКУМЕНТ ПОДПИСАН
ЭЛЕКТРОННОЙ ПОДПИСЬЮ

Сертификат: 83997148184797998005552191040001978443
Владелец: ПУБЛИЧНО-ПРАВОВАЯ КОМПАНИЯ
РОСКАДАСТР
Действителен: с 24.12.2025 по 19.03.2027

полное наименование должности

инициалы, фамилия

Здание			
вид объекта недвижимости			
Лист № 9 раздела 6	Всего листов раздела 6: 10	Всего разделов: 8	Всего листов выписки: 48
18.08.2026г. № КУВИ-001/2026-110929782			
Кадастровый номер:		77:05:0008007:1175	
План этажа (части этажа), план объекта недвижимости (части объекта недвижимости)		Учетный номер части:9	
План части этажа 1 этаж  Масштаб 1:200			
Масштаб 1		Условные обозначения:	



ДОКУМЕНТ ПОДПИСАН
ЭЛЕКТРОННОЙ ПОДПИСЬЮ

Сертификат: 83997148184797998005552191040001978443
Владелец: ПУБЛИЧНО-ПРАВОВАЯ КОМПАНИЯ
РОСКАДАСТР
Действителен: с 24.12.2025 по 19.03.2027

полное наименование должности

инициалы, фамилия

Здание			
вид объекта недвижимости			
Лист № 10 раздела 6	Всего листов раздела 6: 10	Всего разделов: 8	Всего листов выписки: 48
18.08.2026г. № КУВИ-001/2026-110929782			
Кадастровый номер:		77:05:0008007:1175	
План этажа (части этажа), план объекта недвижимости (части объекта недвижимости)		Учетный номер части:10	
План части этажа 1 этаж Условные обозначения - часть контура вновь образованной части здания - линейный размер - стена с окном - стена с дверью - номер и площадь комнаты - лестница Масштаб 1:200			
Масштаб 1	Условные обозначения:		



ДОКУМЕНТ ПОДПИСАН
ЭЛЕКТРОННОЙ ПОДПИСЬЮ

Сертификат: 83997148184797998005552191040001978443
Владелец: ПУБЛИЧНО-ПРАВОВАЯ КОМПАНИЯ
РОСКАДАСТР
Действителен: с 24.12.2025 по 19.03.2027

полное наименование должности

инициалы, фамилия

Выписка из Единого государственного реестра недвижимости об объекте недвижимости

Сведения о частях объекта недвижимости

Здание					
вид объекта недвижимости					
Лист № 1 раздела 6.1		Всего листов раздела 6.1: 13		Всего разделов: 8	Всего листов выписки: 48
18.08.2026г. № КУВИ-001/2026-110929782					
Кадастровый номер:			77:05:0008007:1175		
Сведения о местоположении части (частей) объекта недвижимости на земельном участке					
Учетный номер части: 1					
Система координат ПМСК Москвы					
Номер точки	Координаты, м		Средняя квадратическая погрешность определения координат характерных точек контура части объекта недвижимости, м	Примечание	
	X	Y			
1	2	3	4	5	
1	-9991.21	6144.41	0.1		
2	-9992.2	6148.98	0.1		
3	-9993.35	6149.74	0.1		
4	-9994.03	6149.6	0.1		
5	-9994.1	6149.93	0.1		
6	-9995.08	6149.73	0.1		
7	-9995.01	6149.4	0.1		
8	-9995.35	6149.33	0.1		
9	-9995.42	6149.66	0.1		
10	-10000.78	6148.56	0.1		
11	-10000.71	6148.23	0.1		
12	-10001.05	6148.16	0.1		
13	-10001.12	6148.49	0.1		
14	-10010.86	6146.49	0.1		
15	-10010.8	6146.19	0.1		
16	-10011.52	6146.04	0.1		
17	-10012.12	6145.15	0.1		
18	-10011.94	6144.27	0.1		
19	-10012.09	6144.24	0.1		

ДОКУМЕНТ ПОДПИСАН
ЭЛЕКТРОННОЙ ПОДПИСЬЮ

Сертификат: 83997148184797998005552191040001978443

Владелец: ПУБЛИЧНО-ПРАВОВАЯ КОМПАНИЯ
РОСКАДАСТР

Действителен: с 24.12.2025 по 19.03.2027

полное наименование должности

инициалы, фамилия

Здание					
вид объекта недвижимости					
Лист № 2 раздела 6.1		Всего листов раздела 6.1: 13		Всего разделов: 8	Всего листов выписки: 48
18.08.2026г. № КУВИ-001/2026-110929782					
Кадастровый номер:			77:05:0008007:1175		
20	-10011.88	6143.23	0.1		
21	-10005.93	6144.45	0.1		
22	-10005.86	6144.12	0.1		
23	-10006.2	6144.05	0.1		
24	-10005.7	6141.57	0.1		
25	-10005.29	6141.65	0.1		
26	-10005.21	6141.28	0.1		
27	-10005.62	6141.2	0.1		
28	-10005.5	6140.6	0.1		
29	-10004.79	6140.74	0.1		
30	-10004.96	6141.59	0.1		
1	-9991.21	6144.41	0.1		



ДОКУМЕНТ ПОДПИСАН
ЭЛЕКТРОННОЙ ПОДПИСЬЮ

Сертификат: 83997148184797998005552191040001978443
Владелец: ПУБЛИЧНО-ПРАВОВАЯ КОМПАНИЯ
РОСКАДАСТР
Действителен: с 24.12.2025 по 19.03.2027

полное наименование должности

инициалы, фамилия

Здание				
вид объекта недвижимости				
Лист № 3 раздела 6.1	Всего листов раздела 6.1: 13	Всего разделов: 8	Всего листов выписки: 48	
18.08.2026г. № КУВИ-001/2026-110929782				
Кадастровый номер:		77:05:0008007:1175		
Сведения о местоположении части (частей) объекта недвижимости на земельном участке				
Учетный номер части: 2				
Система координат ПМСК Москвы				
Номер точки	Координаты, м		Средняя квадратическая погрешность определения координат характерных точек контура части объекта недвижимости, м	Примечание
	X	Y		
1	2	3	4	5
1	-9997.77	6130.78	0.1	
2	-9998.15	6232.64	0.1	
3	-10000.9	6132.07	0.1	
4	-10000.52	6130.22	0.1	
1	-9997.77	6130.78	0.1	

	 ДОКУМЕНТ ПОДПИСАН ЭЛЕКТРОННОЙ ПОДПИСЬЮ	
полное наименование должности	Сертификат: 83997148184797998005552191040001978443 Владелец: ПУБЛИЧНО-ПРАВОВАЯ КОМПАНИЯ РОСКАДАСТР Действителен: с 24.12.2025 по 19.03.2027	инициалы, фамилия

Здание				
вид объекта недвижимости				
Лист № 4 раздела 6.1	Всего листов раздела 6.1: 13	Всего разделов: 8	Всего листов выписки: 48	
18.08.2026г. № КУВИ-001/2026-110929782				
Кадастровый номер:		77:05:0008007:1175		
Сведения о местоположении части (частей) объекта недвижимости на земельном участке				
Учетный номер части: 3				
Система координат ПМСК Москвы				
Номер точки	Координаты, м		Средняя квадратическая погрешность определения координат характерных точек контура части объекта недвижимости, м	Примечание
	X	Y		
1	2	3	4	5
1	-9998.17	6132.75	0.1	
2	-9998.57	6134.69	0.1	
3	-10001.32	6134.13	0.1	
4	-10000.92	6132.18	0.1	
1	-9998.17	6132.75	0.1	

	 ДОКУМЕНТ ПОДПИСАН ЭЛЕКТРОННОЙ ПОДПИСЬЮ	
полное наименование должности	Сертификат: 83997148184797998005552191040001978443 Владелец: ПУБЛИЧНО-ПРАВОВАЯ КОМПАНИЯ РОСКАДАСТР Действителен: с 24.12.2025 по 19.03.2027	инициалы, фамилия

Здание					
вид объекта недвижимости					
Лист № 5 раздела 6.1		Всего листов раздела 6.1: 13		Всего разделов: 8	Всего листов выписки: 48
18.08.2026г. № КУВИ-001/2026-110929782					
Кадастровый номер:			77:05:0008007:1175		
Сведения о местоположении части (частей) объекта недвижимости на земельном участке					
Учетный номер части: 4					
Система координат ПМСК Москвы					
Номер точки	Координаты, м		Средняя квадратическая погрешность определения координат характерных точек контура части объекта недвижимости, м	Примечание	
	X	Y			
1	2	3	4	5	
1	-10000.51	6144.64	0.1		
2	-10001.38	6148.74	0.1		
3	-10004.55	6148.07	0.1		
4	-10004.41	6147.42	0.1		
5	-10004.59	6147.39	0.1		
6	-10003.86	6143.93	0.1		
1	-10000.51	6144.64	0.1		



ДОКУМЕНТ ПОДПИСАН
ЭЛЕКТРОННОЙ ПОДПИСЬЮ

Сертификат: 83997148184797998005552191040001978443
Владелец: ПУБЛИЧНО-ПРАВОВАЯ КОМПАНИЯ
РОСКАДАСТР
Действителен: с 24.12.2025 по 19.03.2027

полное наименование должности

инициалы, фамилия

Здание					
вид объекта недвижимости					
Лист № 6 раздела 6.1		Всего листов раздела 6.1: 13		Всего разделов: 8	Всего листов выписки: 48
18.08.2026г. № КУВИ-001/2026-110929782					
Кадастровый номер:		77:05:0008007:1175			
Сведения о местоположении части (частей) объекта недвижимости на земельном участке					
Учетный номер части: 5					
Система координат ПМСК Москвы					
Номер точки	Координаты, м		Средняя квадратическая погрешность определения координат характерных точек контура части объекта недвижимости, м		Примечание
	X	Y			
1	2	3	4		5
1	-9998.36	6134.85	0.1		
2	-9998.92	6142.43	0.1		
3	-10002.9	6141.82	0.1		
4	-10001.34	6134.24	0.1		
1	-9998.36	6134.85	0.1		



ДОКУМЕНТ ПОДПИСАН
ЭЛЕКТРОННОЙ ПОДПИСЬЮ

Сертификат: 83997148184797998005552191040001978443
Владелец: ПУБЛИЧНО-ПРАВОВАЯ КОМПАНИЯ
РОСКАДАСТР
Действителен: с 24.12.2025 по 19.03.2027

полное наименование должности

инициалы, фамилия

Здание					
вид объекта недвижимости					
Лист № 7 раздела 6.1		Всего листов раздела 6.1: 13		Всего разделов: 8	Всего листов выписки: 48
18.08.2026г. № КУВИ-001/2026-110929782					
Кадастровый номер:		77:05:0008007:1175			
Сведения о местоположении части (частей) объекта недвижимости на земельном участке					
Учетный номер части: 6					
Система координат ПМСК Москвы					
Номер точки	Координаты, м		Средняя квадратическая погрешность определения координат характерных точек контура части объекта недвижимости, м	Примечание	
	X	Y			
1	2	3	4	5	
1	-10001.81	6126.69	0.1		
2	-10002.58	6130.42	0.1		
3	-10003.26	6130.28	0.1		
4	-10003.16	6129.79	0.1		
5	-10002.76	6129.87	0.1		
6	-10002.68	6129.5	0.1		
7	-10003.08	6129.42	0.1		
8	-10002.57	6126.92	0.1		
9	-10002.17	6127.01	0.1		
10	-10002.09	6126.64	0.1		
1	-10001.81	6126.69	0.1		



ДОКУМЕНТ ПОДПИСАН
ЭЛЕКТРОННОЙ ПОДПИСЬЮ

Сертификат: 83997148184797998005552191040001978443
Владелец: ПУБЛИЧНО-ПРАВОВАЯ КОМПАНИЯ
РОСКАДАСТР
Действителен: с 24.12.2025 по 19.03.2027

полное наименование должности

инициалы, фамилия

Здание				
вид объекта недвижимости				
Лист № 8 раздела 6.1		Всего листов раздела 6.1: 13		Всего разделов: 8
Всего листов выписки: 48				
18.08.2026г. № КУВИ-001/2026-110929782				
Кадастровый номер:		77:05:0008007:1175		
Сведения о местоположении части (частей) объекта недвижимости на земельном участке				
Учетный номер части: 7				
Система координат ПМСК Москвы				
Номер точки	Координаты, м		Средняя квадратическая погрешность определения координат характерных точек контура части объекта недвижимости, м	Примечание
	X	Y		
1	2	3	4	5
1	-10002.62	6126.68	0.1	
2	-10003.38	6130.35	0.1	
3	-10002.6	6130.51	0.1	
4	-10003.16	6133.27	0.1	
5	-10009.73	6131.92	0.1	
6	-10009.04	6128.58	0.1	
7	-10008.64	6128.66	0.1	
8	-10008.56	6128.29	0.1	
9	-10008.96	6128.21	0.1	
10	-10008.45	6125.72	0.1	
11	-10008.05	6125.8	0.1	
12	-10008	6125.58	0.1	
1	-10002.62	6126.68	0.1	



ДОКУМЕНТ ПОДПИСАН
ЭЛЕКТРОННОЙ ПОДПИСЬЮ

Сертификат: 83997148184797998005552191040001978443
Владелец: ПУБЛИЧНО-ПРАВОВАЯ КОМПАНИЯ
РОСКАДАСТР
Действителен: с 24.12.2025 по 19.03.2027

полное наименование должности

инициалы, фамилия

Здание					
вид объекта недвижимости					
Лист № 9 раздела 6.1		Всего листов раздела 6.1: 13		Всего разделов: 8	Всего листов выписки: 48
18.08.2026г. № КУВИ-001/2026-110929782					
Кадастровый номер:		77:05:0008007:1175			
Сведения о местоположении части (частей) объекта недвижимости на земельном участке					
Учетный номер части: 8					
Система координат ПМСК Москвы					
Номер точки	Координаты, м		Средняя квадратическая погрешность определения координат характерных точек контура части объекта недвижимости, м	Примечание	
	X	Y			
1	2	3	4	5	
1	-9991.49	6144.75	0.1		
2	-9992.43	6149.21	0.1		
3	-9993.5	6150.01	0.1		
4	-9994.33	6149.83	0.1		
5	-9994.38	6150.06	0.1		
6	-9995.32	6149.86	0.1		
7	-9995.27	6149.63	0.1		
8	-9995.64	6149.56	0.1		
9	-9995.72	6149.94	0.1		
10	-10001.23	6148.77	0.1		
11	-9999.99	6142.95	0.1		
1	-9991.49	6144.75	0.1		



ДОКУМЕНТ ПОДПИСАН
ЭЛЕКТРОННОЙ ПОДПИСЬЮ

Сертификат: 83997148184797998005552191040001978443
Владелец: ПУБЛИЧНО-ПРАВОВАЯ КОМПАНИЯ
РОСКАДАСТР
Действителен: с 24.12.2025 по 19.03.2027

полное наименование должности

инициалы, фамилия

Здание					
вид объекта недвижимости					
Лист № 10 раздела 6.1		Всего листов раздела 6.1: 13		Всего разделов: 8	Всего листов выписки: 48
18.08.2026г. № КУВИ-001/2026-110929782					
Кадастровый номер:			77:05:0008007:1175		
Сведения о местоположении части (частей) объекта недвижимости на земельном участке					
Учетный номер части: 9					
Система координат ПМСК Москвы					
Номер точки	Координаты, м		Средняя квадратическая погрешность определения координат характерных точек контура части объекта недвижимости, м	Примечание	
	X	Y			
1	2	3	4	5	
1	-9988.99	6132.58	0.1		
2	-9991.38	6144.19	0.1		
3	-9999.69	6142.48	0.1		
4	-9997.3	6130.88	0.1		
1	-9988.99	6132.58	0.1		

полное наименование должности	 ДОКУМЕНТ ПОДПИСАН ЭЛЕКТРОННОЙ ПОДПИСЬЮ Сертификат: 83997148184797998005552191040001978443 Владелец: ПУБЛИЧНО-ПРАВОВАЯ КОМПАНИЯ РОСКАДАСТР Действителен: с 24.12.2025 по 19.03.2027	инициалы, фамилия

Здание			
вид объекта недвижимости			
Лист № 11 раздела 6.1	Всего листов раздела 6.1: 13	Всего разделов: 8	Всего листов выписки: 48

18.08.2026г. № КУВИ-001/2026-110929782

Кадастровый номер: 77:05:0008007:1175

Сведения о местоположении части (частей) объекта недвижимости на земельном участке				
Учетный номер части: 10				
Система координат ПМСК Москвы				
Номер точки	Координаты, м		Средняя квадратическая погрешность определения координат характерных точек контура части объекта недвижимости, м	Примечание
	X	Y		
1	2	3	4	5
1	-10004.2	6137.9	0.1	
2	-10004.76	6140.63	0.1	
3	-10005.56	6140.46	0.1	
4	-10006.32	6144.19	0.1	
5	-10011.68	6143.09	0.1	
6	-10011.64	6142.89	0.1	
7	-10012	6142.82	0.1	
8	-10011.5	6140.38	0.1	
9	-10011.1	6140.47	0.1	
10	-10011.02	6140.09	0.1	
11	-10011.43	6140.01	0.1	
12	-10010.72	6136.57	0.1	
1	-10004.2	6137.9	0.1	



ДОКУМЕНТ ПОДПИСАН
ЭЛЕКТРОННОЙ ПОДПИСЬЮ

Сертификат: 83997148184797998005552191040001978443
Владелец: ПУБЛИЧНО-ПРАВОВАЯ КОМПАНИЯ
РОСКАДАСТР
Действителен: с 24.12.2025 по 19.03.2027

полное наименование должности

инициалы, фамилия

Здание			
вид объекта недвижимости			
Лист № 12 раздела 6.1	Всего листов раздела 6.1: 13	Всего разделов: 8	Всего листов выписки: 48
18.08.2026г. № КУВИ-001/2026-110929782			
Кадастровый номер:		77:05:0008007:1175	

Общие сведения о части объекта недвижимости					
Учетный номер части	Основная характеристика, единица измерения			Описание местоположения части	Содержание ограничения в использовании или ограничения права на объект недвижимости или обременения объекта недвижимости
	тип	значение	единица измерения		
1	площадь	97.9	в квадратных метрах	ч32 расположена на 1 этаже, состоит из пом. I ком. 1,2,3,32,33,34,1-й этаж ком.Б	данные отсутствуют
	протяженность	0	в метрах		
	объем	0	в кубических метрах		
2	площадь	4.8	в квадратных метрах	ч33 расположена на 1 этаже, состоит из пом. I ком.8,9,10	данные отсутствуют
	протяженность	0	в метрах		
	объем	0	в кубических метрах		
3	площадь	4.8	в квадратных метрах	ч34 расположена на 1 этаже, состоит из пом. I ком.6,7,11	данные отсутствуют
	протяженность	0	в метрах		
	объем	0	в кубических метрах		
4	площадь	14.5	в квадратных метрах	ч310 расположена на 2 этаже, состоит из пом. I ком.22	данные отсутствуют
	протяженность	0	в метрах		
	объем	0	в кубических метрах		
5	площадь	24.2	в квадратных метрах	ч36 расположена на 1 этаже, состоит из пом. I ком. 4,5	данные отсутствуют
	протяженность	0	в метрах		
	объем	0	в кубических метрах		
6	площадь	1.5	в квадратных метрах	ч37 расположена на 1 этаже, состоит из пом. I ком. 20	данные отсутствуют
	протяженность	0	в метрах		
	объем	0	в кубических метрах		
7	площадь	39.5	в квадратных метрах	ч38 расположена на 1 этаже, состоит из пом. I ком. 24,25,26	данные отсутствуют
	протяженность	0	в метрах		
	объем	0	в кубических метрах		
8	площадь	49.6	в квадратных метрах	ч39 расположена на 2 этаже, состоит из пом. I ком. 2,2а	данные отсутствуют
	протяженность	0	в метрах		
	объем	0	в кубических метрах		



ДОКУМЕНТ ПОДПИСАН
ЭЛЕКТРОННОЙ ПОДПИСЬЮ

Сертификат: 83997148184797998005552191040001978443
Владелец: ПУБЛИЧНО-ПРАВОВАЯ КОМПАНИЯ
РОСКАДАСТР
Действителен: с 24.12.2025 по 19.03.2027

полное наименование должности

инициалы, фамилия

Здание					
вид объекта недвижимости					
Лист № 13 раздела 6.1		Всего листов раздела 6.1: 13		Всего разделов: 8	
Всего листов выписки: 48					
18.08.2026г. № КУВИ-001/2026-110929782					
Кадастровый номер:			77:05:0008007:1175		
9	площадь	99.3	в квадратных метрах	чз1 расположена на 1 этаже, состоит из пом. II ком. I	данные отсутствуют
	протяженность	0	в метрах		
	объем	0	в кубических метрах		
10	площадь	39.5	в квадратных метрах	чз5 расположена на 1 этаже, состоит из пом. I ком. 29,30,31	данные отсутствуют
	протяженность	0	в метрах		
	объем	0	в кубических метрах		



ДОКУМЕНТ ПОДПИСАН
ЭЛЕКТРОННОЙ ПОДПИСЬЮ

Сертификат: 83997148184797998005552191040001978443
Владелец: ПУБЛИЧНО-ПРАВОВАЯ КОМПАНИЯ
РОСКАДАСТР
Действителен: с 24.12.2025 по 19.03.2027

полное наименование должности

инициалы, фамилия

Выписка из Единого государственного реестра недвижимости об объекте недвижимости
Перечень помещений, машино-мест, расположенных в здании, сооружении

Здание			
вид объекта недвижимости			
Лист № 1 раздела 7	Всего листов раздела 7: 1	Всего разделов: 8	Всего листов выписки: 48
18.08.2026г. № КУВИ-001/2026-110929782			
Кадастровый номер:		77:05:0008007:1175	

N п/п	Кадастровый номер помещения, машино-места	Номер этажа (этажей)	Обозначение (номер) помещения, машино-места на поэтажном плане	Назначение помещения	Вид разрешенного использования	Площадь, м2
1	77:05:0008007:8888	1	3802936/0001	Нежилое	данные отсутствуют	334
2	77:05:0008007:8889	1	3802936/0002	Нежилое	данные отсутствуют	99.3
3	77:05:0008007:8890	2	3802936/0003	Нежилое	данные отсутствуют	334.2
4	77:05:0008007:8891	3	3802936/0004	Нежилое	данные отсутствуют	436.5
5	77:05:0008007:8892	3	3802936/0005	Нежилое	данные отсутствуют	30
6	77:05:0008007:8893	0	3802936/0006	Нежилое	данные отсутствуют	467.5
7	77:05:0008007:8894	1	3802936/0007	Нежилое	данные отсутствуют	31
8	77:05:0008007:8895	2	3802936/0008	Нежилое	данные отсутствуют	29.4
9	77:05:0008007:8896	0	3802936/0009	Нежилое	данные отсутствуют	30.6

полное наименование должности

инициалы, фамилия



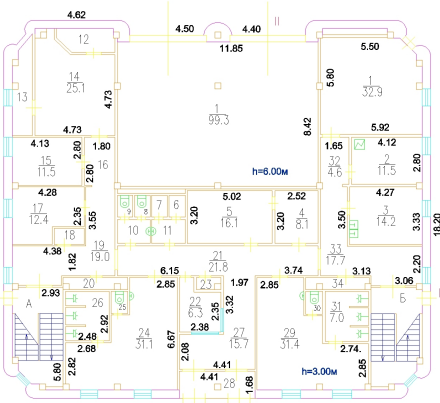
ДОКУМЕНТ ПОДПИСАН
ЭЛЕКТРОННОЙ ПОДПИСЬЮ

Сертификат: 83997148184797998005552191040001978443
Владелец: ПУБЛИЧНО-ПРАВОВАЯ КОМПАНИЯ
РОСКАДАСТР
Действителен: с 24.12.2025 по 19.03.2027

Выписка из Единого государственного реестра недвижимости об объекте недвижимости
План расположения помещения, машино-места на этаже (плане этажа)

Здание			
вид объекта недвижимости			
Лист № 1 раздела 8	Всего листов раздела 8: 9	Всего разделов: 8	Всего листов выписки: 48
18.08.2026г. № КУВИ-001/2026-110929782			
Кадастровый номер: 77:05:0008007:1175		Номер этажа (этажей): 1	

1 этаж
МКАД 32 км, вл.20



Расп. Прейс. ЮАО № 01-41-679 от 21.03.2006 г. 26.06.2006 г. Масштаб

Изменения в поэтажный план По кварт. пом. № без изм. ВНЕСЕНЫ 19.06.2006 г. Исполнитель: Маскина	Изменения в поэтажный план По кварт. пом. № без изм. ВНЕСЕНЫ 29.04.2007 г. Исполнитель: Водина	Изменения в поэтажный план По кварт. пом. № II (эл. план) ВНЕСЕНЫ 25.01.2009 г. Исполнитель: Пота П.В.
--	---	---

Масштаб 1

полное наименование должности	 ДОКУМЕНТ ПОДПИСАН ЭЛЕКТРОННОЙ ПОДПИСЬЮ Сертификат: 83997148184797998005552191040001978443 Владелец: ПУБЛИЧНО-ПРАВОВАЯ КОМПАНИЯ РОСКАДАСТР Действителен: с 24.12.2025 по 19.03.2027	инициалы, фамилия

Здание

вид объекта недвижимости

Лист № 3 раздела 8

Всего листов раздела 8: 9

Всего разделов: 8

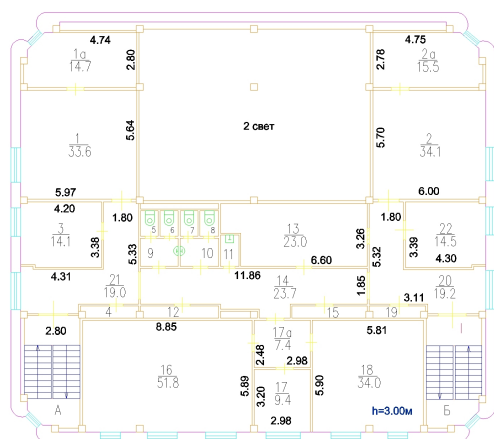
Всего листов выписки: 48

18.08.2026г. № КУВИ-001/2026-110929782

Кадастровый номер: 77:05:0008007:1175

Номер этажа (этажей): 2

2 этаж
МКАД 32 км, вл.20
19.06.2006 г.



Расп. Препф. ЮАО № 01-41-679 от 21.03.2006 г. 26.06.2006 г. Масштаб

Изменения в поэтажный
план
По кварт. № без изм.
п.ом.
ВНЕСЕНЫ
19 06 2006 г.
Исполнитель: Масштаб

Масштаб 1



ДОКУМЕНТ ПОДПИСАН
ЭЛЕКТРОННОЙ ПОДПИСЬЮ

Сертификат: 83997148184797998005552191040001978443
Владелец: ПУБЛИЧНО-ПРАВОВАЯ КОМПАНИЯ
РОСКАДАСТР
Действителен: с 24.12.2025 по 19.03.2027

полное наименование должности

инициалы, фамилия

[illegible]

Изменения в поэтажный
план
По кварт.-
пом. № 1
ВНЕСЕНЫ
19 06 2006 г.
Исполнитель Масина

Изменения в поэтажный
план
По-кварт.
пом. № 1
ВНЕСЕНЫ
29 05 2007 г.
Исполнитель Васильев

Вернули в прежний вид.

~~Разрешение на произведенное переоборудование~~

~~В ^{кварт.} _{пом.} № 1~~

~~Территориальному бюро технической инвентаризации не предоставлено~~

~~19 06 2006 г.~~

~~Исполнитель _____ Маскина~~

Сертификат: 83997148184797998005552191040001978443
Владелец: ПУБЛИЧНО-ПРАВОВАЯ КОМПАНИЯ
РОСКАДАСТР
Действителен: с 24.12.2025 по 19.03.2027

инициалы, фамилия

Здание

вид объекта недвижимости

Лист № 5 раздела 8

Всего листов раздела 8: 9

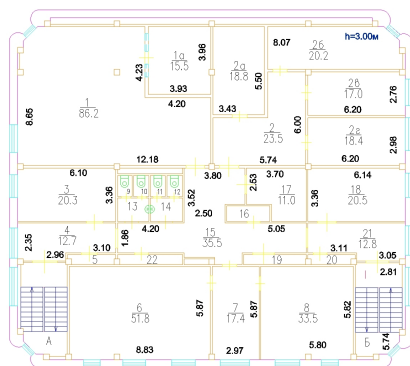
Всего разделов: 8

Всего листов выписки: 48

18.08.2026г. № КУВИ-001/2026-110929782

Кадастровый номер: 77:05:0008007:1175

Номер этажа (этажей): 3

3 этаж
МКАД 32 км, вл.20

Расп. Прейс. ЮАО № 01-41-679 от 21.03.2006 г. 26.06.2006 г. Маситина

Изменения в поэтажный
план
По кварт.
пос. № I
ВНЕСЕНЫ
19 06 2006 г.
Исполнитель Маситина

Изменения в поэтажный
план
По кварт.
пос. № I
ВНЕСЕНЫ
29 06 2007 г.
Исполнитель Васильев

Вернули в прежний вид.
Разрешение на произве-
денное переоборудование
В кварт. № I
Территориальному бюро
технической инвентариза-
ции не предоставлено
19 06 2006 г.
Исполнитель Маситина

Масштаб 1

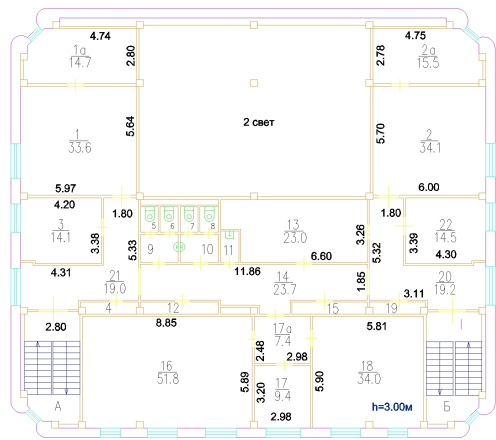
ДОКУМЕНТ ПОДПИСАН
ЭЛЕКТРОННОЙ ПОДПИСЬЮСертификат: 83997148184797998005552191040001978443
Владелец: ПУБЛИЧНО-ПРАВОВАЯ КОМПАНИЯ
РОСКАДАСТР
Действителен: с 24.12.2025 по 19.03.2027

полное наименование должности

инициалы, фамилия

Здание			
вид объекта недвижимости			
Лист № 8 раздела 8	Всего листов раздела 8: 9	Всего разделов: 8	Всего листов выписки: 48
18.08.2026г. № КУВИ-001/2026-110929782			
Кадастровый номер: 77:05:0008007:1175		Номер этажа (этажей): 2	

2 этаж
МКАД 32 км, вл.20
19.06.2006 г.



Расп. Препф. ЮАО № 01-41-679 от 21.03.2006 г. 26.06.2006 г. Маситина

Изменения в поэтажный
план
По кварт. № без изм.
п.ом.
ВНЕСЕНЫ
19 06 2006 г.
Исполнитель: Маситина

Масштаб 1

полное наименование должности	 ДОКУМЕНТ ПОДПИСАН ЭЛЕКТРОННОЙ ПОДПИСЬЮ Сертификат: 83997148184797998005552191040001978443 Владелец: ПУБЛИЧНО-ПРАВОВАЯ КОМПАНИЯ РОСКАДАСТР Действителен: с 24.12.2025 по 19.03.2027	инициалы, фамилия

