


ПЛАН ПЕРВОГО ЭТАЖА СТРОЕНИЯ ЛИТЕРА А  
в городе Сочи по ул.: пер. Строительный 10а  
Масштаб 1:100

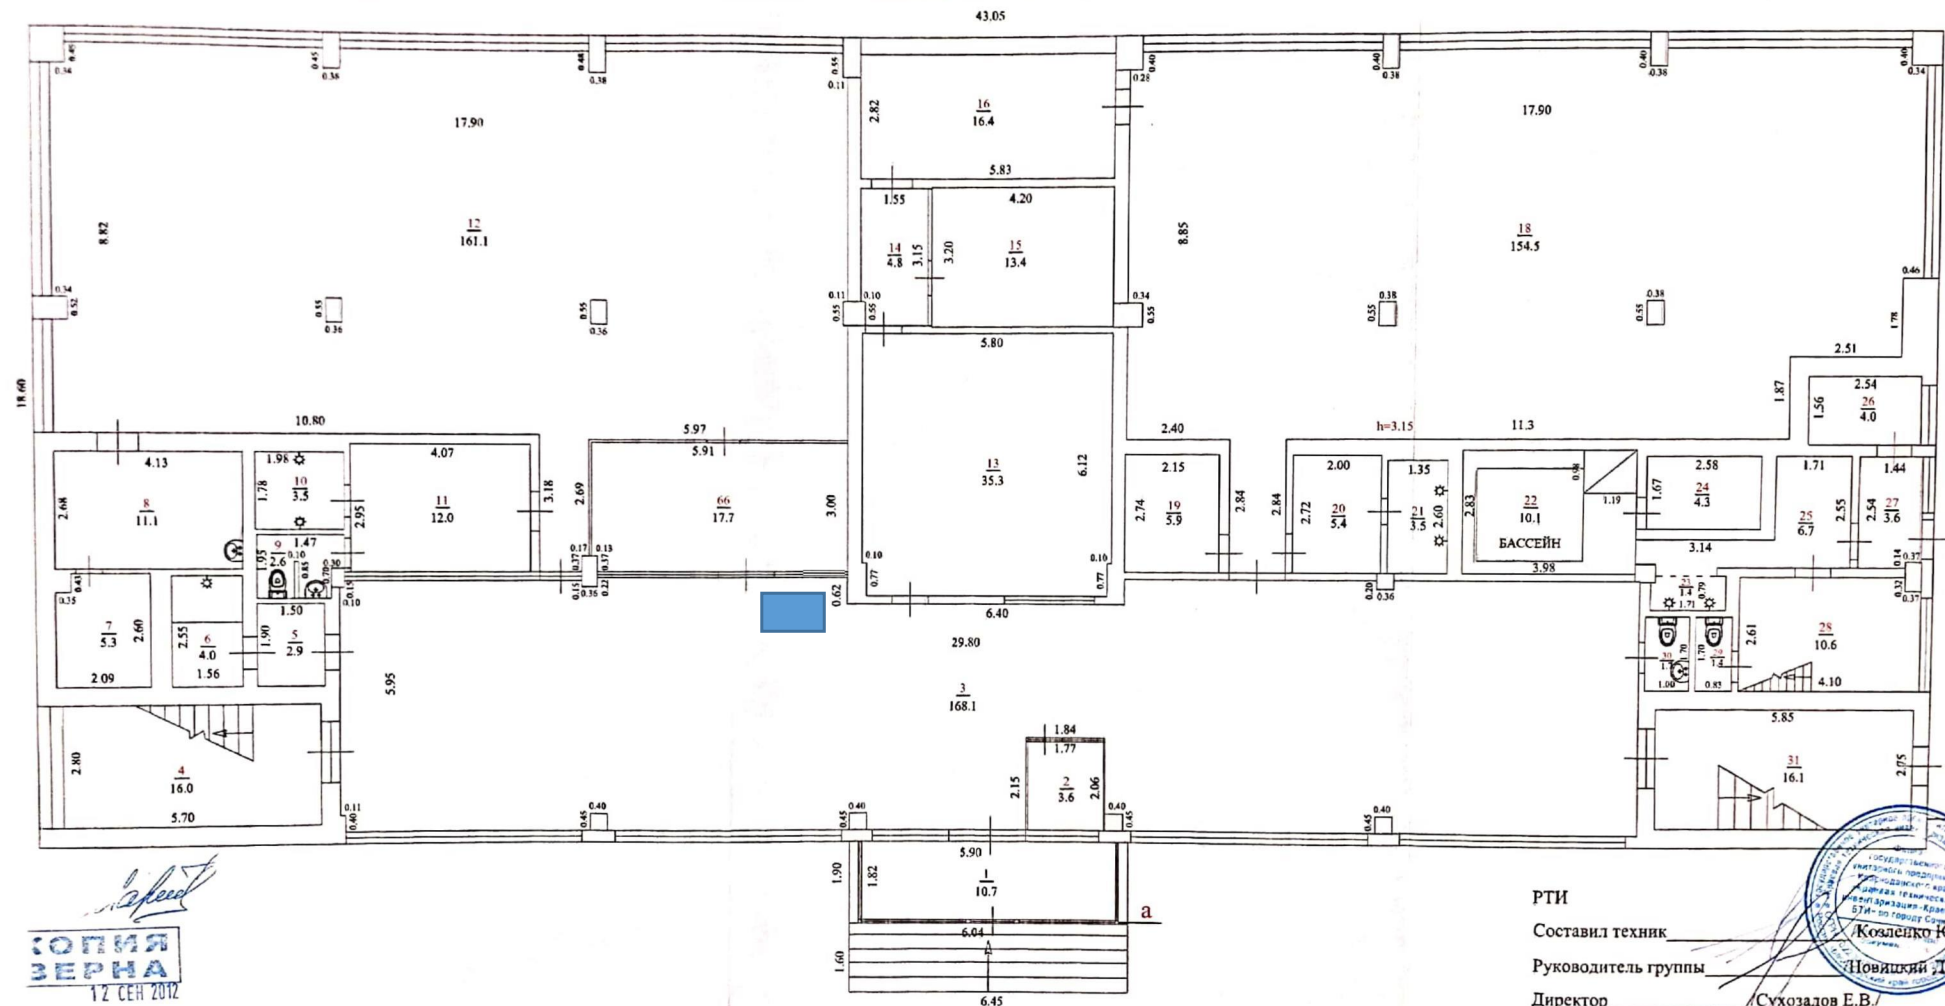

*С.С.С.*  
**КОПИЯ  
ЗЕРНА**  
12 СЕН 2012

РТИ

Составил техник

Руководитель группы

Директор

Сухозадов Е.В.

План составлен " 25 " февраля 2012 г.



А  
Н-9.61