

Филиал публично-правовой компании "Роскадастр" по Москве

полное наименование органа регистрации прав

Выписка из Единого государственного реестра недвижимости об объекте недвижимости

Сведения о характеристиках объекта недвижимости

На основании запроса от 17.09.2026, поступившего на рассмотрение 17.09.2026, сообщаем, что согласно записям Единого государственного реестра недвижимости:

Раздел 1 Лист 1

Здание			
вид объекта недвижимости			
Лист № 1 раздела 1	Всего листов раздела 1: 2	Всего разделов: 8	Всего листов выписки: 68
17.09.2026г. № КУВИ-001/2026-126362320			
Кадастровый номер:	77:06:0008001:1024		
Номер кадастрового квартала:	77:06:0008001		
Дата присвоения кадастрового номера:	26.05.2012		
Ранее присвоенный государственный учетный номер:	Инвентарный номер 2707/12 (02800444); Условный номер 22138; Условный номер 2800444 14.12.1999 ГУП МосгорБТИ		
Адрес:	Российская Федерация, город Москва, вн.тер.г. муниципальный округ Коньково, улица Обручева, Дом 40, Строение 4		
Площадь, м²:	16275.2		
Назначение:	Нежилое		
Наименование:	здание		
Количество этажей, в том числе подземных этажей:	6, в том числе подземных 2		
Материал наружных стен:	Кирпичные		
Год ввода в эксплуатацию по завершении строительства:	1986		
Год завершения строительства:	1986		
Кадастровая стоимость, руб.:	1658859036.86		
Кадастровые номера иных объектов недвижимости, в пределах которых расположен объект недвижимости:	77:06:0008001:22		
Кадастровые номера помещений, машино-мест, расположенных в здании или сооружении:	77:06:0008001:1590, 77:06:0008001:1591, 77:06:0008001:1592, 77:06:0008001:1593, 77:06:0008001:1594, 77:06:0008001:1595, 77:06:0008001:1596, 77:06:0008001:1597, 77:06:0008001:1598, 77:06:0008001:1599, 77:06:0008001:1600, 77:06:0008001:1601, 77:06:0008001:1602, 77:06:0008001:1603, 77:06:0008001:1604, 77:06:0008001:1605, 77:06:0008001:1606, 77:06:0008001:1607, 77:06:0008001:1608, 77:06:0008001:1609, 77:06:0008001:1610, 77:06:0008001:1611, 77:06:0008001:1612, 77:06:0008001:1613, 77:06:0008001:1614, 77:06:0008001:1615, 77:06:0008001:1616, 77:06:0008001:1617, 77:06:0008001:1618, 77:06:0008001:1619		
Кадастровые номера объектов недвижимости, из которых образован объект недвижимости:	данные отсутствуют		
Кадастровые номера образованных объектов недвижимости:	данные отсутствуют		



ДОКУМЕНТ ПОДПИСАН
ЭЛЕКТРОННОЙ ПОДПИСЬЮ

Сертификат: 83997148184797998005552191040001978443
Владелец: ПУБЛИЧНО-ПРАВОВАЯ КОМПАНИЯ
РОСКАДАСТР
Действителен: с 24.12.2025 по 19.03.2027

полное наименование должности

инициалы, фамилия

Здание			
вид объекта недвижимости			
Лист № 2 раздела 1	Всего листов раздела 1: 2	Всего разделов: 8	Всего листов выписки: 68
17.09.2026г. № КУВИ-001/2026-126362320			
Кадастровый номер:		77:06:0008001:1024	
Сведения о включении объекта недвижимости в состав предприятия как имущественного комплекса:		данные отсутствуют	
Сведения о включении объекта недвижимости в состав единого недвижимого комплекса:		данные отсутствуют	
Виды разрешенного использования:		данные отсутствуют	
Сведения о включении объекта недвижимости в реестр объектов культурного наследия:		данные отсутствуют	
Сведения о кадастровом инженере:		Колодников Василий Александрович, дата завершения кадастровых работ: 24.03.2017	
Сведения о признании многоквартирного дома аварийным и подлежащим сносу или реконструкции и (или) о признании жилого помещения, в том числе жилого дома, непригодным для проживания:		данные отсутствуют	
Статус записи об объекте недвижимости:		Сведения об объекте недвижимости имеют статус "актуальные, ранее учтенные"	
Особые отметки:		Сведения об ограничениях права на объект недвижимости, обременениях данного объекта, не зарегистрированных в реестре прав, ограничений прав и обременений недвижимого имущества: срок действия не установлен. срок действия не установлен. срок действия не установлен. срок действия не установлен. срок действия не установлен. срок действия не установлен. срок действия не установлен.	
Получатель выписки:		Буряк Алексей Константинович, действующий(ая) на основании документа "" от имени заявителя ФЕДЕРАЛЬНОЕ ГОСУДАРСТВЕННОЕ БЮДЖЕТНОЕ УЧРЕЖДЕНИЕ НАУКИ ИНСТИТУТ ФИЗИЧЕСКОЙ ХИМИИ И ЭЛЕКТРОХИМИИ ИМ. А.Н. ФРУМКИНА РОССИЙСКОЙ АКАДЕМИИ НАУК, 7725046608	

полное наименование должности	 <p>ДОКУМЕНТ ПОДПИСАН ЭЛЕКТРОННОЙ ПОДПИСЬЮ</p> <p>Сертификат: 83997148184797998005552191040001978443</p> <p>Владелец: ПУБЛИЧНО-ПРАВОВАЯ КОМПАНИЯ РОСКАДАСТР</p> <p>Действителен: с 24.12.2025 по 19.03.2027</p>	инициалы, фамилия

Выписка из Единого государственного реестра недвижимости об объекте недвижимости
Сведения о зарегистрированных правах

Здание			
вид объекта недвижимости			
Лист № 1 раздела 2		Всего листов раздела 2: 3	Всего разделов: 8
Всего листов выписки: 68			
17.09.2026г. № КУВИ-001/2026-126362320			
Кадастровый номер:		77:06:0008001:1024	
1	Правообладатель (правообладатели):	1.1	Российская Федерация
	Сведения о возможности предоставления третьим лицам персональных данных физического лица:	1.1.1	данные отсутствуют
2	Вид, номер, дата и время государственной регистрации права:	2.1	Собственность 77-77-12/048/2011-161 24.01.2012 00:00:00
3	Сведения об осуществлении государственной регистрации сделки, права без необходимого в силу закона согласия третьего лица, органа:	3.1	данные отсутствуют
4	Ограничение прав и обременение объекта недвижимости:		
	4.1 вид:	Аренда	
	предмет:	Часть объекта, 1 этаж, пом. VII, ком. № 55-84, 86-88, 82а, 86а, 88а, площадью 356,4 кв.м.	
	дата государственной регистрации:	10.04.2025 18:48:54	
	номер государственной регистрации:	77:06:0008001:1024-77/060/2025-6	
	срок, на который установлены ограничение прав и обременение объекта недвижимости:	Срок действия с 17.03.2025 с даты подписания договора на 5 лет	
	лицо, в пользу которого установлены ограничение прав и обременение объекта недвижимости:	ОБЩЕСТВО С ОГРАНИЧЕННОЙ ОТВЕТСТВЕННОСТЬЮ "ИНТЕР-ЧАС", ИНН: 7705529519, ОГРН: 1127747278163	
	сведения о возможности предоставления третьим лицам персональных данных физического лица	данные отсутствуют	
	основание государственной регистрации:	Договор аренды нежилых помещений, переданных федеральному государственному учреждению, № А5-03/2025, выдан 17.03.2025	
	сведения об осуществлении государственной регистрации сделки, права, ограничения права без необходимого в силу закона согласия третьего лица, органа:	данные отсутствуют	
	сведения об управляющем залогом и о договоре управления залогом, если такой договор заключен для управления ипотекой:	данные отсутствуют	



ДОКУМЕНТ ПОДПИСАН
ЭЛЕКТРОННОЙ ПОДПИСЬЮ

Сертификат: 83997148184797998005552191040001978443
Владелец: ПУБЛИЧНО-ПРАВОВАЯ КОМПАНИЯ
РОСКАДАСТР
Действителен: с 24.12.2025 по 19.03.2027

полное наименование должности	инициалы, фамилия
-------------------------------	-------------------

Здание			
вид объекта недвижимости			
Лист № 2 раздела 2		Всего листов раздела 2: 3	
		Всего разделов: 8	
		Всего листов выписки: 68	
17.09.2026г. № КУВИ-001/2026-126362320			
Кадастровый номер:		77:06:0008001:1024	
		сведения о депозитарии, который осуществляет хранение обездвиженной документарной закладной или электронной закладной:	
		сведения о внесении изменений или дополнений в регистрационную запись об ипотеке:	
1	Правообладатель (правообладатели):	1.2	Федеральное государственное бюджетное учреждение науки Институт физической химии и электрохимии им. А.Н. Фрумкина Российской академии наук, ИНН: 7725046608, ОГРН: 1037739294230
	Сведения о возможности предоставления третьим лицам персональных данных физического лица:	1.2.1	данные отсутствуют
2	Вид, номер, дата и время государственной регистрации права:	2.2	Оперативное управление 77-77-13/007/2007-030 03.09.2007 00:00:00
3	Сведения об осуществлении государственной регистрации сделки, права без необходимого в силу закона согласия третьего лица, органа:	3.2	данные отсутствуют
4	Ограничение прав и обременение объекта недвижимости:		
	4.1	вид:	Аренда
		предмет:	Часть объекта, 1 этаж, пом. VII, ком. № 55-84, 86-88, 82а, 86а, 88а, площадью 356,4 кв.м.
		дата государственной регистрации:	10.04.2025 18:48:54
		номер государственной регистрации:	77:06:0008001:1024-77/060/2025-6
		срок, на который установлены ограничение прав и обременение объекта недвижимости:	Срок действия с 17.03.2025 с даты подписания договора на 5 лет
		лицо, в пользу которого установлены ограничение прав и обременение объекта недвижимости:	ОБЩЕСТВО С ОГРАНИЧЕННОЙ ОТВЕТСТВЕННОСТЬЮ "ИНТЕР-ЧАС", ИНН: 7705529519, ОГРН: 1127747278163
		сведения о возможности предоставления третьим лицам персональных данных физического лица	данные отсутствуют
		основание государственной регистрации:	Договор аренды нежилых помещений, переданных федеральному государственному учреждению, № А5-03/2025, выдан 17.03.2025
		сведения об осуществлении государственной регистрации сделки, права, ограничения права без необходимого в силу закона согласия третьего лица, органа:	данные отсутствуют



ДОКУМЕНТ ПОДПИСАН
ЭЛЕКТРОННОЙ ПОДПИСЬЮ

Сертификат: 83997148184797998005552191040001978443
Владелец: ПУБЛИЧНО-ПРАВОВАЯ КОМПАНИЯ
РОСКАДАСТР
Действителен: с 24.12.2025 по 19.03.2027

полное наименование должности

инициалы, фамилия

Здание			
вид объекта недвижимости			
Лист № 3 раздела 2		Всего листов раздела 2: 3	Всего разделов: 8
17.09.2026г. № КУВИ-001/2026-126362320		Всего листов выписки: 68	
Кадастровый номер:		77:06:0008001:1024	
	сведения об управляющем залогом и о договоре управления залогом, если такой договор заключен для управления ипотекой:	данные отсутствуют	
	сведения о депозитарии, который осуществляет хранение обездвиженной документарной закладной или электронной закладной:		
	сведения о внесении изменений или дополнений в регистрационную запись об ипотеке:		
5	Договоры участия в долевом строительстве:	не зарегистрировано	
6	Заявленные в судебном порядке права требования:	данные отсутствуют	
7	Сведения о возможности предоставления третьим лицам персональных данных физического лица	данные отсутствуют	
8	Сведения о возражении в отношении зарегистрированного права:	данные отсутствуют	
9	Сведения о наличии решения об изъятии объекта недвижимости для государственных и муниципальных нужд:	данные отсутствуют	
10	Сведения о невозможности государственной регистрации без личного участия правообладателя или его законного представителя:	данные отсутствуют	
11	Правопритязания и сведения о наличии поступивших, но не рассмотренных заявлений о проведении государственной регистрации права (перехода, прекращения права), ограничения права или обременения объекта недвижимости, сделки в отношении объекта недвижимости:	отсутствуют	

полное наименование должности	 <p>ДОКУМЕНТ ПОДПИСАН ЭЛЕКТРОННОЙ ПОДПИСЬЮ</p> <p>Сертификат: 83997148184797998005552191040001978443</p> <p>Владелец: ПУБЛИЧНО-ПРАВОВАЯ КОМПАНИЯ</p> <p>РОСКАДАСТР</p> <p>Действителен: с 24.12.2025 по 19.03.2027</p>	инициалы, фамилия

Выписка из Единого государственного реестра недвижимости об объекте недвижимости
Описание местоположения объекта недвижимости

Здание			
вид объекта недвижимости			
Лист № 1 раздела 5	Всего листов раздела 5: 1	Всего разделов: 8	Всего листов выписки: 68
17.09.2026г. № КУВИ-001/2026-126362320			
Кадастровый номер:		77:06:0008001:1024	
Схема расположения объекта недвижимости (части объекта недвижимости) на земельном участке(ах)			
Масштаб 1:2000	Условные обозначения:		

полное наименование должности	<div><p>ДОКУМЕНТ ПОДПИСАН ЭЛЕКТРОННОЙ ПОДПИСЬЮ</p><p>Сертификат: 83997148184797998005552191040001978443</p><p>Владелец: ПУБЛИЧНО-ПРАВОВАЯ КОМПАНИЯ РОСКАДАСТР</p><p>Действителен: с 24.12.2025 по 19.03.2027</p></div>	инициалы, фамилия

Выписка из Единого государственного реестра недвижимости об объекте недвижимости
Описание местоположения объекта недвижимости

Здание			
вид объекта недвижимости			
Лист № 1 раздела 5.1	Всего листов раздела 5.1: 5	Всего разделов: 8	Всего листов выписки: 68
17.09.2026г. № КУВИ-001/2026-126362320			
Кадастровый номер:		77:06:0008001:1024	

1. Сведения о координатах характерных точек контура объекта недвижимости						
Система координат ПМСК Москвы						
Номер точки	Координаты, м		Радиус, м	Средняя квадратическая погрешность определения координат характерных точек контура, м	Глубина, высота, м	
	X	Y			H1	H2
	2	3	4	5	6	7
1	-1830.4	2760.32	-	-	данные отсутствуют	данные отсутствуют
2	-1812.92	2735.51	-	-	данные отсутствуют	данные отсутствуют
3	-1815.55	2733.59	-	-	данные отсутствуют	данные отсутствуют
4	-1812.21	2728.98	-	-	данные отсутствуют	данные отсутствуют
5	-1809.59	2730.79	-	-	данные отсутствуют	данные отсутствуют
6	-1781.62	2691.1	-	-	данные отсутствуют	данные отсутствуют
7	-1783.41	2689.86	-	-	данные отсутствуют	данные отсутствуют
8	-1777.97	2681.92	-	-	данные отсутствуют	данные отсутствуют
9	-1776.03	2683.17	-	-	данные отсутствуют	данные отсутствуют
10	-1769.92	2674.5	-	-	данные отсутствуют	данные отсутствуют
11	-1771.56	2673.29	-	-	данные отсутствуют	данные отсутствуют
12	-1766.94	2666.55	-	-	данные отсутствуют	данные отсутствуют



ДОКУМЕНТ ПОДПИСАН
ЭЛЕКТРОННОЙ ПОДПИСЬЮ

Сертификат: 83997148184797998005552191040001978443
Владелец: ПУБЛИЧНО-ПРАВОВАЯ КОМПАНИЯ
РОСКАДАСТР
Действителен: с 24.12.2025 по 19.03.2027

полное наименование должности

инициалы, фамилия

Здание			
вид объекта недвижимости			
Лист № 2 раздела 5.1	Всего листов раздела 5.1: 5	Всего разделов: 8	Всего листов выписки: 68

17.09.2026г. № КУВИ-001/2026-126362320

Кадастровый номер: 77:06:0008001:1024

13	-1765.21	2667.82	-	-	данные отсутствуют	данные отсутствуют
14	-1763.2	2664.96	-	-	данные отсутствуют	данные отсутствуют
15	-1734.14	2684.59	-	-	данные отсутствуют	данные отсутствуют
16	-1724.09	2669.8	-	-	данные отсутствуют	данные отсутствуют
17	-1718.82	2673.32	-	-	данные отсутствуют	данные отсутствуют
18	-1717.18	2670.88	-	-	данные отсутствуют	данные отсутствуют
19	-1720.42	2668.63	-	-	данные отсутствуют	данные отсутствуют
20	-1716.83	2663.38	-	-	данные отсутствуют	данные отсутствуют
21	-1711.66	2666.89	-	-	данные отсутствуют	данные отсутствуют
22	-1713.23	2669.22	-	-	данные отсутствуют	данные отсутствуют
23	-1710.67	2670.97	-	-	данные отсутствуют	данные отсутствуют
24	-1709.09	2668.65	-	-	данные отсутствуют	данные отсутствуют
25	-1706.2	2670.6	-	-	данные отсутствуют	данные отсутствуют
26	-1709.77	2675.87	-	-	данные отсутствуют	данные отсутствуют
27	-1711.1	2674.97	-	-	данные отсутствуют	данные отсутствуют
28	-1712.79	2677.46	-	-	данные отсутствуют	данные отсутствуют
29	-1708.22	2680.46	-	-	данные отсутствуют	данные отсутствуют



ДОКУМЕНТ ПОДПИСАН
ЭЛЕКТРОННОЙ ПОДПИСЬЮ

Сертификат: 83997148184797998005552191040001978443
Владелец: ПУБЛИЧНО-ПРАВОВАЯ КОМПАНИЯ
РОСКАДАСТР
Действителен: с 24.12.2025 по 19.03.2027

полное наименование должности

инициалы, фамилия

Здание							
вид объекта недвижимости							
Лист № 3 раздела 5.1		Всего листов раздела 5.1: 5		Всего разделов: 8		Всего листов выписки: 68	
17.09.2026г. № КУВИ-001/2026-126362320							
Кадастровый номер:			77:06:0008001:1024				
30	-1719.01	2696.42	-	-	данные отсутствуют	данные отсутствуют	
31	-1714.02	2699.93	-	-	данные отсутствуют	данные отсутствуют	
32	-1711.45	2699.26	-	-	данные отсутствуют	данные отсутствуют	
33	-1699.36	2707.53	-	-	данные отсутствуют	данные отсутствуют	
34	-1698.94	2710.62	-	-	данные отсутствуют	данные отсутствуют	
35	-1715.26	2736.79	-	-	данные отсутствуют	данные отсутствуют	
36	-1736.72	2722.63	-	-	данные отсутствуют	данные отсутствуют	
37	-1737.15	2723.26	-	-	данные отсутствуют	данные отсутствуют	
38	-1742.87	2719.7	-	-	данные отсутствуют	данные отсутствуют	
39	-1744.45	2722.15	-	-	данные отсутствуют	данные отсутствуют	
40	-1741.98	2723.71	-	-	данные отсутствуют	данные отсутствуют	
41	-1745.15	2728.76	-	-	данные отсутствуют	данные отсутствуют	
42	-1748.44	2726.71	-	-	данные отсутствуют	данные отсутствуют	
43	-1747	2724.48	-	-	данные отсутствуют	данные отсутствуют	
44	-1749.3	2722.95	-	-	данные отсутствуют	данные отсутствуют	
45	-1750.78	2725.21	-	-	данные отсутствуют	данные отсутствуют	
46	-1754.9	2722.62	-	-	данные отсутствуют	данные отсутствуют	



ДОКУМЕНТ ПОДПИСАН
ЭЛЕКТРОННОЙ ПОДПИСЬЮ

Сертификат: 83997148184797998005552191040001978443
Владелец: ПУБЛИЧНО-ПРАВОВАЯ КОМПАНИЯ
РОСКАДАСТР
Действителен: с 24.12.2025 по 19.03.2027

полное наименование должности

инициалы, фамилия

Здание							
вид объекта недвижимости							
Лист № 4 раздела 5.1		Всего листов раздела 5.1: 5		Всего разделов: 8		Всего листов выписки: 68	
17.09.2026г. № КУВИ-001/2026-126362320							
Кадастровый номер:			77:06:0008001:1024				
47	-1751.34	2716.92	-	-	данные отсутствуют	данные отсутствуют	
48	-1763.95	2708.8	-	-	данные отсутствуют	данные отсутствуют	
49	-1809.72	2774.63	-	-	данные отсутствуют	данные отсутствуют	
1	-1830.4	2760.32	-	-	данные отсутствуют	данные отсутствуют	
2. Сведения о предельных высоте и глубине конструктивных элементов объекта недвижимости							
Предельная глубина конструктивных элементов объекта недвижимости, м				данные отсутствуют			
Предельная высота конструктивных элементов объекта недвижимости, м				данные отсутствуют			



ДОКУМЕНТ ПОДПИСАН
ЭЛЕКТРОННОЙ ПОДПИСЬЮ

Сертификат: 83997148184797998005552191040001978443
Владелец: ПУБЛИЧНО-ПРАВОВАЯ КОМПАНИЯ
РОСКАДАСТР
Действителен: с 24.12.2025 по 19.03.2027

полное наименование должности

инициалы, фамилия

Здание			
вид объекта недвижимости			
Лист № 5 раздела 5.1	Всего листов раздела 5.1: 5	Всего разделов: 8	Всего листов выписки: 68
17.09.2026г. № КУВИ-001/2026-126362320			
Кадастровый номер:		77:06:0008001:1024	

3. Сведения о характерных точках пересечения контура объекта недвижимости с контуром (контурами) иных зданий, сооружений, объектов незавершенного строительства

Система координат ПМСК Москвы

Номера характерных точек контура	Координаты, м		Средняя квадратическая погрешность определения координат характерных точек контура, м	Глубина, высота, м		Кадастровые номера иных объектов недвижимости, с контурами которых пересекается контур данного объекта недвижимости
	X	Y		H1	H2	
1	2	3	4	5	6	7
данные отсутствуют	данные отсутствуют	данные отсутствуют	данные отсутствуют	данные отсутствуют	данные отсутствуют	данные отсутствуют



ДОКУМЕНТ ПОДПИСАН
ЭЛЕКТРОННОЙ ПОДПИСЬЮ

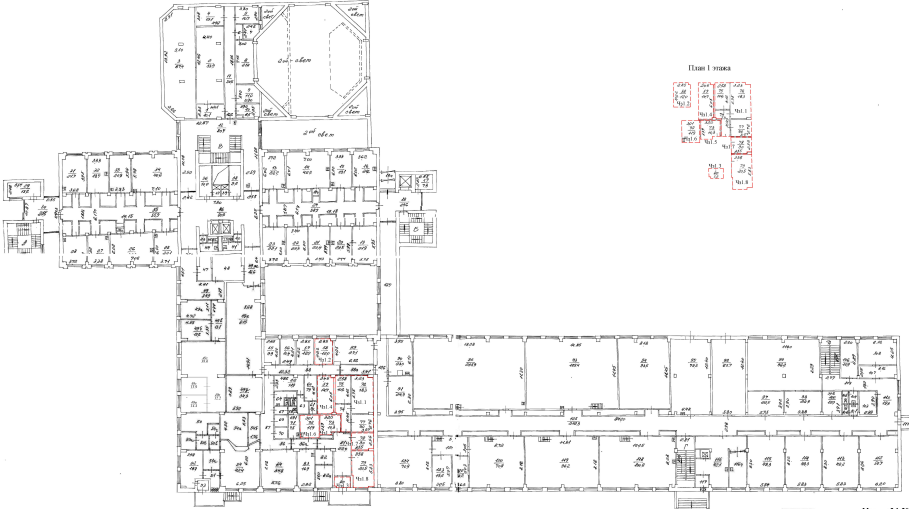
Сертификат: 83997148184797998005552191040001978443
Владелец: ПУБЛИЧНО-ПРАВОВАЯ КОМПАНИЯ
РОСКАДАСТР
Действителен: с 24.12.2025 по 19.03.2027

полное наименование должности

инициалы, фамилия

Выписка из Единого государственного реестра недвижимости об объекте недвижимости

Сведения о частях объекта недвижимости

Здание			
вид объекта недвижимости			
Лист № 1 раздела 6	Всего листов раздела 6: 8	Всего разделов: 8	Всего листов выписки: 68
17.09.2026г. № КУВИ-001/2026-126362320			
Кадастровый номер:		77:06:0008001:1024	
План этажа (части этажа), план объекта недвижимости (части объекта недвижимости)		Учетный номер части: 1	
<div><div>Условный план помещения</div><div>Помещенный план</div><div></div><div>План 1 этажа</div><div>Масштаб 1:200</div><div>Условные обозначения: — Стены, колонны, перегородки — Двери — Лестничные клетки — Лестницы — Часть здания, выходящая за пределы участка</div></div>			
Масштаб 1		Условные обозначения:	



ДОКУМЕНТ ПОДПИСАН
ЭЛЕКТРОННОЙ ПОДПИСЬЮ

Сертификат: 83997148184797998005552191040001978443
Владелец: ПУБЛИЧНО-ПРАВОВАЯ КОМПАНИЯ
РОСКАДАСТР
Действителен: с 24.12.2025 по 19.03.2027

полное наименование должности	инициалы, фамилия
-------------------------------	-------------------

Здание			
вид объекта недвижимости			
Лист № 2 раздела 6	Всего листов раздела 6: 8	Всего разделов: 8	Всего листов выписки: 68
17.09.2026г. № КУВИ-001/2026-126362320			
Кадастровый номер:		77:06:0008001:1024	
План этажа (части этажа), план объекта недвижимости (части объекта недвижимости)		Учетный номер части: 2	
<div><p>Технический план помещения</p><p>Потопный план</p><p>План 1 этажа</p><p>Масштаб 1:200</p><p>Условные обозначения:</p><ul style="list-style-type: none">Стена с оконным проемомЛестничная клеткаГраница функционального назначенияЛестницаЧасть площади пола, определяющая часть помещения</div>			
Масштаб 1	Условные обозначения:		



ДОКУМЕНТ ПОДПИСАН
ЭЛЕКТРОННОЙ ПОДПИСЬЮ

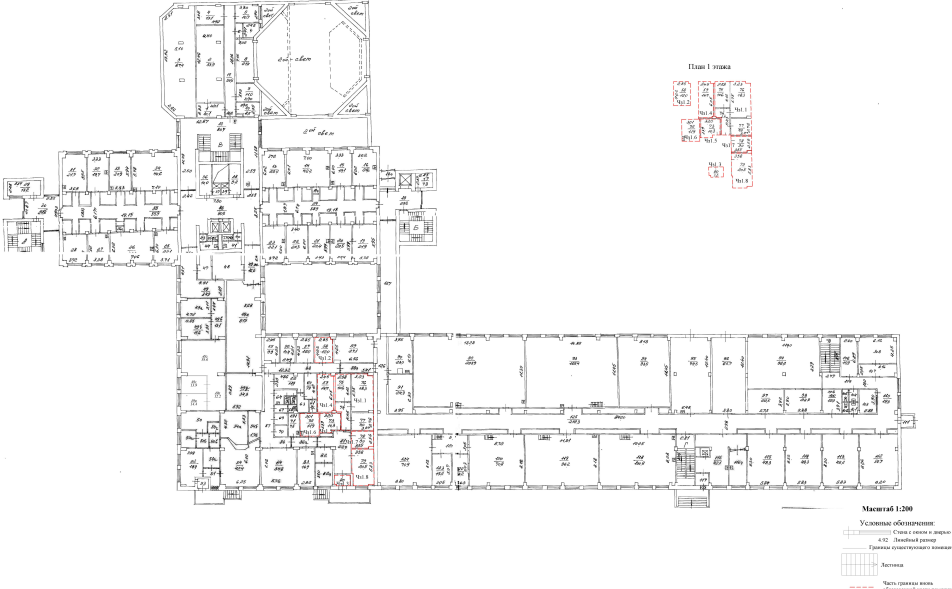
Сертификат: 83997148184797998005552191040001978443
Владелец: ПУБЛИЧНО-ПРАВОВАЯ КОМПАНИЯ
РОСКАДАСТР
Действителен: с 24.12.2025 по 19.03.2027

полное наименование должности

инициалы, фамилия

Здание			
вид объекта недвижимости			
Лист № 3 раздела 6	Всего листов раздела 6: 8	Всего разделов: 8	Всего листов выписки: 68
17.09.2026г. № КУВИ-001/2026-126362320			
Кадастровый номер:		77:06:0008001:1024	
План этажа (части этажа), план объекта недвижимости (части объекта недвижимости)		Учетный номер части:3	
<div><div>Технический план помещения</div><div>Потопный план</div><div></div><div>План 1 этажа</div><div>Масштаб 1:200</div><div>Условные обозначения: — Стена с оконным проемом — Лестничная клетка — Граница функционального назначения — Лестница — Часть здания, в том числе обремененная ипотекой</div></div>			
Масштаб 1	Условные обозначения:		

полное наименование должности		ДОКУМЕНТ ПОДПИСАН ЭЛЕКТРОННОЙ ПОДПИСЬЮ	инициалы, фамилия
	Сертификат: 83997148184797998005552191040001978443		
	Владелец: ПУБЛИЧНО-ПРАВОВАЯ КОМПАНИЯ		
	РОСКАДАСТР		
Действителен: с 24.12.2025 по 19.03.2027			

Здание			
вид объекта недвижимости			
Лист № 4 раздела 6	Всего листов раздела 6: 8	Всего разделов: 8	Всего листов выписки: 68
17.09.2026г. № КУВИ-001/2026-126362320			
Кадастровый номер:		77:06:0008001:1024	
План этажа (части этажа), план объекта недвижимости (части объекта недвижимости)		Учетный номер части: 4	
<div><p>Технический план помещения</p><p>Потопный план</p><p>План 1 этажа</p><p>Масштаб 1:200</p><p>Условные обозначения:</p><ul style="list-style-type: none">Стена с оконным проемомЛестничная клеткаГраница функционального назначенияЛестницаЧасть объекта недвижимости</div>			
Масштаб 1	Условные обозначения:		



ДОКУМЕНТ ПОДПИСАН
ЭЛЕКТРОННОЙ ПОДПИСЬЮ

Сертификат: 83997148184797998005552191040001978443
Владелец: ПУБЛИЧНО-ПРАВОВАЯ КОМПАНИЯ
РОСКАДАСТР
Действителен: с 24.12.2025 по 19.03.2027

полное наименование должности

инициалы, фамилия

Здание			
вид объекта недвижимости			
Лист № 5 раздела 6	Всего листов раздела 6: 8	Всего разделов: 8	Всего листов выписки: 68
17.09.2026г. № КУВИ-001/2026-126362320			
Кадастровый номер:		77:06:0008001:1024	
План этажа (части этажа), план объекта недвижимости (части объекта недвижимости)		Учетный номер части: 5	
<div><p>Технический план помещения</p><p>Потолочный план</p><p>План 1 этажа</p><p>Масштаб 1:200</p><p>Условные обозначения:</p><ul style="list-style-type: none">Стена с оконным проемомЛестничная клеткаГраница функционального назначенияЛестницаЧасть этажа или иного обремененного части помещения</div>			
Масштаб 1	Условные обозначения:		

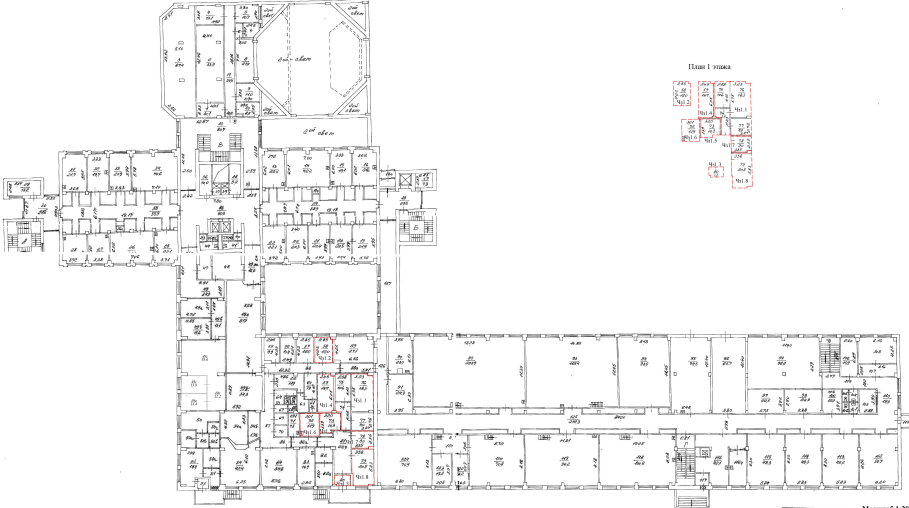


ДОКУМЕНТ ПОДПИСАН
ЭЛЕКТРОННОЙ ПОДПИСЬЮ

Сертификат: 83997148184797998005552191040001978443
Владелец: ПУБЛИЧНО-ПРАВОВАЯ КОМПАНИЯ
РОСКАДАСТР
Действителен: с 24.12.2025 по 19.03.2027

полное наименование должности

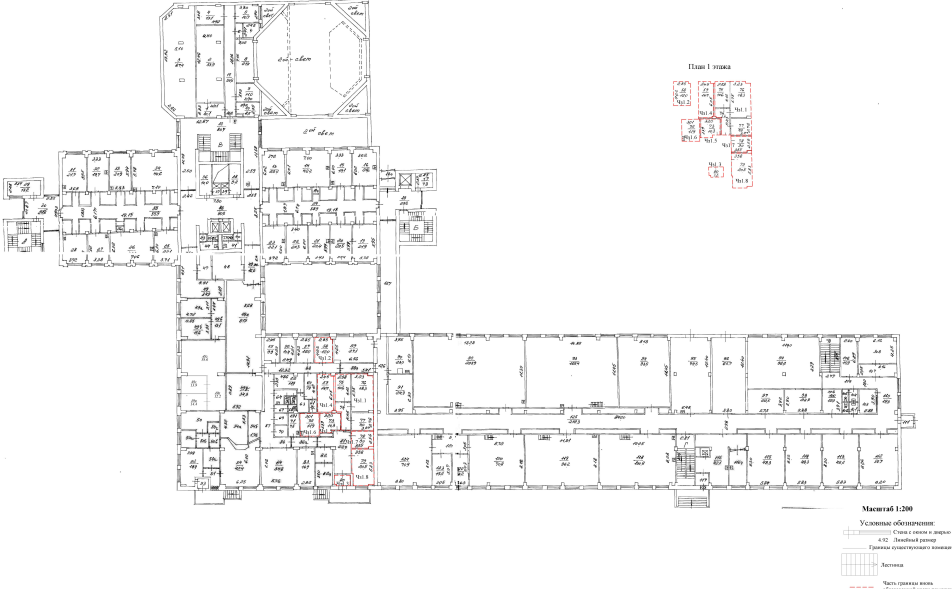
инициалы, фамилия

Здание			
вид объекта недвижимости			
Лист № 6 раздела 6	Всего листов раздела 6: 8	Всего разделов: 8	Всего листов выписки: 68
17.09.2026г. № КУВИ-001/2026-126362320			
Кадастровый номер:		77:06:0008001:1024	
План этажа (части этажа), план объекта недвижимости (части объекта недвижимости)		Учетный номер части:6	
<div><div>Технический план помещения</div><div>Потопный план</div><div></div><div>План 1 этажа</div><div>Масштаб 1:200</div><div>Условные обозначения: — Стена с оконным проемом — Лестничная клетка — Граница функционального назначения — Лестница — Часть здания, в том числе обремененная ипотекой</div></div>			
Масштаб 1	Условные обозначения:		

полное наименование должности		ДОКУМЕНТ ПОДПИСАН ЭЛЕКТРОННОЙ ПОДПИСЬЮ	инициалы, фамилия
	Сертификат: 83997148184797998005552191040001978443		
	Владелец: ПУБЛИЧНО-ПРАВОВАЯ КОМПАНИЯ		
	РОСКАДАСТР		
Действителен: с 24.12.2025 по 19.03.2027			

Здание			
вид объекта недвижимости			
Лист № 7 раздела 6	Всего листов раздела 6: 8	Всего разделов: 8	Всего листов выписки: 68
17.09.2026г. № КУВИ-001/2026-126362320			
Кадастровый номер:		77:06:0008001:1024	
План этажа (части этажа), план объекта недвижимости (части объекта недвижимости)		Учетный номер части:7	
<div><div>Технический план помещения</div><div>Потолочный план</div><div></div><div>План 1 этажа</div><div>Масштаб 1:200</div><div>Условные обозначения: — Стена с оконным проемом — Лестничная клетка — Граница функционального назначения — Лестница — Часть здания, в том числе обремененная ипотекой</div></div>			
Масштаб 1	Условные обозначения:		

полное наименование должности		ДОКУМЕНТ ПОДПИСАН ЭЛЕКТРОННОЙ ПОДПИСЬЮ	инициалы, фамилия
	Сертификат: 83997148184797998005552191040001978443		
	Владелец: ПУБЛИЧНО-ПРАВОВАЯ КОМПАНИЯ		
	РОСКАДАСТР		
Действителен: с 24.12.2025 по 19.03.2027			

Здание			
вид объекта недвижимости			
Лист № 8 раздела 6	Всего листов раздела 6: 8	Всего разделов: 8	Всего листов выписки: 68
17.09.2026г. № КУВИ-001/2026-126362320			
Кадастровый номер:		77:06:0008001:1024	
План этажа (части этажа), план объекта недвижимости (части объекта недвижимости)		Учетный номер части:8	
<div><p>Технический план помещения</p><p>Потопный план</p><p>План 1 этажа</p><p>Масштаб 1:200</p><p>Условные обозначения:</p><ul style="list-style-type: none">Стена с оконным проемомЛестничная клеткаГраница функционального назначенияЛестницаЧасть площади пола, обремененная ипотечным кредитом</div>			
Масштаб 1	Условные обозначения:		

полное наименование должности	 <div>ДОКУМЕНТ ПОДПИСАН ЭЛЕКТРОННОЙ ПОДПИСЬЮ</div> <div>Сертификат: 83997148184797998005552191040001978443</div> <div>Владелец: ПУБЛИЧНО-ПРАВОВАЯ КОМПАНИЯ</div> <div>РОСКАДАСТР</div> <div>Действителен: с 24.12.2025 по 19.03.2027</div>	инициалы, фамилия

Выписка из Единого государственного реестра недвижимости об объекте недвижимости

Сведения о частях объекта недвижимости

Здание					
вид объекта недвижимости					
Лист № 1 раздела 6.1		Всего листов раздела 6.1: 17		Всего разделов: 8	Всего листов выписки: 68
17.09.2026г. № КУВИ-001/2026-126362320					
Кадастровый номер:			77:06:0008001:1024		
Сведения о местоположении части (частей) объекта недвижимости на земельном участке					
Учетный номер части: 1					
Система координат ПМСК Москвы					
Номер точки	Координаты, м		Средняя квадратическая погрешность определения координат характерных точек контура части объекта недвижимости, м	Примечание	
	X	Y			
1	2	3	4	5	
1	-1830.4	2760.32	0.1		
2	-1812.92	2735.51	0.1		
3	-1815.55	2733.59	0.1		
4	-1812.21	2728.98	0.1		
5	-1809.59	2730.79	0.1		
6	-1781.62	2691.1	0.1		
7	-1783.41	2689.86	0.1		
8	-1777.97	2681.92	0.1		
9	-1776.03	2683.17	0.1		
10	-1769.92	2674.5	0.1		
11	-1771.56	2673.29	0.1		
12	-1766.94	2666.55	0.1		
13	-1765.21	2667.82	0.1		
14	-1763.2	2664.96	0.1		
15	-1734.14	2684.59	0.1		
16	-1724.09	2669.8	0.1		
17	-1718.82	2673.32	0.1		
18	-1717.18	2670.88	0.1		
19	-1720.42	2668.63	0.1		

ДОКУМЕНТ ПОДПИСАН
ЭЛЕКТРОННОЙ ПОДПИСЬЮ

Сертификат: 83997148184797998005552191040001978443

Владелец: ПУБЛИЧНО-ПРАВОВАЯ КОМПАНИЯ
РОСКАДАСТР

Действителен: с 24.12.2025 по 19.03.2027

полное наименование должности

инициалы, фамилия

Здание					
вид объекта недвижимости					
Лист № 2 раздела 6.1		Всего листов раздела 6.1: 17		Всего разделов: 8	Всего листов выписки: 68
17.09.2026г. № КУВИ-001/2026-126362320					
Кадастровый номер:			77:06:0008001:1024		
20	-1716.83	2663.38	0.1		
21	-1711.66	2666.89	0.1		
22	-1713.23	2669.22	0.1		
23	-1710.67	2670.97	0.1		
24	-1709.09	2668.65	0.1		
25	-1706.2	2670.6	0.1		
26	-1709.77	2675.87	0.1		
27	-1711.1	2674.97	0.1		
28	-1712.79	2677.46	0.1		
29	-1708.22	2680.46	0.1		
30	-1719.01	2696.42	0.1		
31	-1714.02	2699.93	0.1		
32	-1711.45	2699.26	0.1		
33	-1699.36	2707.53	0.1		
34	-1698.94	2710.62	0.1		
35	-1715.26	2736.79	0.1		
36	-1736.72	2722.63	0.1		
37	-1737.15	2723.26	0.1		
38	-1742.87	2719.7	0.1		
39	-1744.45	2722.15	0.1		
40	-1741.98	2723.71	0.1		
41	-1745.15	2728.76	0.1		
42	-1748.44	2726.71	0.1		
43	-1747	2724.48	0.1		
44	-1749.3	2722.95	0.1		
45	-1750.78	2725.21	0.1		
46	-1754.9	2722.62	0.1		
47	-1751.34	2716.92	0.1		
48	-1763.95	2708.8	0.1		
49	-1809.72	2774.63	0.1		
1	-1830.4	2760.32	0.1		



ДОКУМЕНТ ПОДПИСАН
ЭЛЕКТРОННОЙ ПОДПИСЬЮ

Сертификат: 83997148184797998005552191040001978443
Владелец: ПУБЛИЧНО-ПРАВОВАЯ КОМПАНИЯ
РОСКАДАСТР
Действителен: с 24.12.2025 по 19.03.2027

полное наименование должности

инициалы, фамилия

Здание			
вид объекта недвижимости			
Лист № 3 раздела 6.1	Всего листов раздела 6.1: 17	Всего разделов: 8	Всего листов выписки: 68

17.09.2026г. № КУВИ-001/2026-126362320

Кадастровый номер:

77:06:0008001:1024

Сведения о местоположении части (частей) объекта недвижимости на земельном участке

Учетный номер части: 2

Система координат ПМСК Москвы

Номер точки	Координаты, м		Средняя квадратическая погрешность определения координат характерных точек контура части объекта недвижимости, м	Примечание
	X	Y		
1	2	3	4	5
1	-1830.4	2760.32	0.1	
2	-1812.92	2735.51	0.1	
3	-1815.55	2733.59	0.1	
4	-1812.21	2728.98	0.1	
5	-1809.59	2730.79	0.1	
6	-1781.62	2691.1	0.1	
7	-1783.41	2689.86	0.1	
8	-1777.97	2681.92	0.1	
9	-1776.03	2683.17	0.1	
10	-1769.92	2674.5	0.1	
11	-1771.56	2673.29	0.1	
12	-1766.94	2666.55	0.1	
13	-1765.21	2667.82	0.1	
14	-1763.2	2664.96	0.1	
15	-1734.14	2684.59	0.1	
16	-1724.09	2669.8	0.1	
17	-1718.82	2673.32	0.1	
18	-1717.18	2670.88	0.1	
19	-1720.42	2668.63	0.1	
20	-1716.83	2663.38	0.1	
21	-1711.66	2666.89	0.1	
22	-1713.23	2669.22	0.1	
23	-1710.67	2670.97	0.1	
24	-1709.09	2668.65	0.1	
25	-1706.2	2670.6	0.1	



ДОКУМЕНТ ПОДПИСАН
ЭЛЕКТРОННОЙ ПОДПИСЬЮ

Сертификат: 83997148184797998005552191040001978443
Владелец: ПУБЛИЧНО-ПРАВОВАЯ КОМПАНИЯ
РОСКАДАСТР
Действителен: с 24.12.2025 по 19.03.2027

полное наименование должности

инициалы, фамилия

Здание					
вид объекта недвижимости					
Лист № 4 раздела 6.1		Всего листов раздела 6.1: 17		Всего разделов: 8	Всего листов выписки: 68
17.09.2026г. № КУВИ-001/2026-126362320					
Кадастровый номер:		77:06:0008001:1024			
26	-1709.77	2675.87	0.1		
27	-1711.1	2674.97	0.1		
28	-1712.79	2677.46	0.1		
29	-1708.22	2680.46	0.1		
30	-1719.01	2696.42	0.1		
31	-1714.02	2699.93	0.1		
32	-1711.45	2699.26	0.1		
33	-1699.36	2707.53	0.1		
34	-1698.94	2710.62	0.1		
35	-1715.26	2736.79	0.1		
36	-1736.72	2722.63	0.1		
37	-1737.15	2723.26	0.1		
38	-1742.87	2719.7	0.1		
39	-1744.45	2722.15	0.1		
40	-1741.98	2723.71	0.1		
41	-1745.15	2728.76	0.1		
42	-1748.44	2726.71	0.1		
43	-1747	2724.48	0.1		
44	-1749.3	2722.95	0.1		
45	-1750.78	2725.21	0.1		
46	-1754.9	2722.62	0.1		
47	-1751.34	2716.92	0.1		
48	-1763.95	2708.8	0.1		
49	-1809.72	2774.63	0.1		
1	-1830.4	2760.32	0.1		



ДОКУМЕНТ ПОДПИСАН
ЭЛЕКТРОННОЙ ПОДПИСЬЮ

Сертификат: 83997148184797998005552191040001978443
Владелец: ПУБЛИЧНО-ПРАВОВАЯ КОМПАНИЯ
РОСКАДАСТР
Действителен: с 24.12.2025 по 19.03.2027

полное наименование должности

инициалы, фамилия

Здание			
вид объекта недвижимости			
Лист № 5 раздела 6.1	Всего листов раздела 6.1: 17	Всего разделов: 8	Всего листов выписки: 68

17.09.2026г. № КУВИ-001/2026-126362320

Кадастровый номер:

77:06:0008001:1024

Сведения о местоположении части (частей) объекта недвижимости на земельном участке

Учетный номер части: 3

Система координат ПМСК Москвы

Номер точки	Координаты, м		Средняя квадратическая погрешность определения координат характерных точек контура части объекта недвижимости, м	Примечание
	X	Y		
1	2	3	4	5
1	-1830.4	2760.32	0.1	
2	-1812.92	2735.51	0.1	
3	-1815.55	2733.59	0.1	
4	-1812.21	2728.98	0.1	
5	-1809.59	2730.79	0.1	
6	-1781.62	2691.1	0.1	
7	-1783.41	2689.86	0.1	
8	-1777.97	2681.92	0.1	
9	-1776.03	2683.17	0.1	
10	-1769.92	2674.5	0.1	
11	-1771.56	2673.29	0.1	
12	-1766.94	2666.55	0.1	
13	-1765.21	2667.82	0.1	
14	-1763.2	2664.96	0.1	
15	-1734.14	2684.59	0.1	
16	-1724.09	2669.8	0.1	
17	-1718.82	2673.32	0.1	
18	-1717.18	2670.88	0.1	
19	-1720.42	2668.63	0.1	
20	-1716.83	2663.38	0.1	
21	-1711.66	2666.89	0.1	
22	-1713.23	2669.22	0.1	
23	-1710.67	2670.97	0.1	
24	-1709.09	2668.65	0.1	
25	-1706.2	2670.6	0.1	



ДОКУМЕНТ ПОДПИСАН
ЭЛЕКТРОННОЙ ПОДПИСЬЮ

Сертификат: 83997148184797998005552191040001978443
Владелец: ПУБЛИЧНО-ПРАВОВАЯ КОМПАНИЯ
РОСКАДАСТР
Действителен: с 24.12.2025 по 19.03.2027

полное наименование должности

инициалы, фамилия

Здание					
вид объекта недвижимости					
Лист № 6 раздела 6.1		Всего листов раздела 6.1: 17		Всего разделов: 8	Всего листов выписки: 68
17.09.2026г. № КУВИ-001/2026-126362320					
Кадастровый номер:		77:06:0008001:1024			
26	-1709.77	2675.87	0.1		
27	-1711.1	2674.97	0.1		
28	-1712.79	2677.46	0.1		
29	-1708.22	2680.46	0.1		
30	-1719.01	2696.42	0.1		
31	-1714.02	2699.93	0.1		
32	-1711.45	2699.26	0.1		
33	-1699.36	2707.53	0.1		
34	-1698.94	2710.62	0.1		
35	-1715.26	2736.79	0.1		
36	-1736.72	2722.63	0.1		
37	-1737.15	2723.26	0.1		
38	-1742.87	2719.7	0.1		
39	-1744.45	2722.15	0.1		
40	-1741.98	2723.71	0.1		
41	-1745.15	2728.76	0.1		
42	-1748.44	2726.71	0.1		
43	-1747	2724.48	0.1		
44	-1749.3	2722.95	0.1		
45	-1750.78	2725.21	0.1		
46	-1754.9	2722.62	0.1		
47	-1751.34	2716.92	0.1		
48	-1763.95	2708.8	0.1		
49	-1809.72	2774.63	0.1		
1	-1830.4	2760.32	0.1		



ДОКУМЕНТ ПОДПИСАН
ЭЛЕКТРОННОЙ ПОДПИСЬЮ

Сертификат: 83997148184797998005552191040001978443
Владелец: ПУБЛИЧНО-ПРАВОВАЯ КОМПАНИЯ
РОСКАДАСТР
Действителен: с 24.12.2025 по 19.03.2027

полное наименование должности

инициалы, фамилия

Здание			
вид объекта недвижимости			
Лист № 7 раздела 6.1	Всего листов раздела 6.1: 17	Всего разделов: 8	Всего листов выписки: 68

17.09.2026г. № КУВИ-001/2026-126362320

Кадастровый номер:

77:06:0008001:1024

Сведения о местоположении части (частей) объекта недвижимости на земельном участке

Учетный номер части: 4

Система координат ПМСК Москвы

Номер точки	Координаты, м		Средняя квадратическая погрешность определения координат характерных точек контура части объекта недвижимости, м	Примечание
	X	Y		
1	2	3	4	5
1	-1830.4	2760.32	0.1	
2	-1812.92	2735.51	0.1	
3	-1815.55	2733.59	0.1	
4	-1812.21	2728.98	0.1	
5	-1809.59	2730.79	0.1	
6	-1781.62	2691.1	0.1	
7	-1783.41	2689.86	0.1	
8	-1777.97	2681.92	0.1	
9	-1776.03	2683.17	0.1	
10	-1769.92	2674.5	0.1	
11	-1771.56	2673.29	0.1	
12	-1766.94	2666.55	0.1	
13	-1765.21	2667.82	0.1	
14	-1763.2	2664.96	0.1	
15	-1734.14	2684.59	0.1	
16	-1724.09	2669.8	0.1	
17	-1718.82	2673.32	0.1	
18	-1717.18	2670.88	0.1	
19	-1720.42	2668.63	0.1	
20	-1716.83	2663.38	0.1	
21	-1711.66	2666.89	0.1	
22	-1713.23	2669.22	0.1	
23	-1710.67	2670.97	0.1	
24	-1709.09	2668.65	0.1	
25	-1706.2	2670.6	0.1	



ДОКУМЕНТ ПОДПИСАН
ЭЛЕКТРОННОЙ ПОДПИСЬЮ

Сертификат: 83997148184797998005552191040001978443
Владелец: ПУБЛИЧНО-ПРАВОВАЯ КОМПАНИЯ
РОСКАДАСТР
Действителен: с 24.12.2025 по 19.03.2027

полное наименование должности

инициалы, фамилия

Здание					
вид объекта недвижимости					
Лист № 8 раздела 6.1		Всего листов раздела 6.1: 17		Всего разделов: 8	Всего листов выписки: 68
17.09.2026г. № КУВИ-001/2026-126362320					
Кадастровый номер:		77:06:0008001:1024			
26	-1709.77	2675.87	0.1		
27	-1711.1	2674.97	0.1		
28	-1712.79	2677.46	0.1		
29	-1708.22	2680.46	0.1		
30	-1719.01	2696.42	0.1		
31	-1714.02	2699.93	0.1		
32	-1711.45	2699.26	0.1		
33	-1699.36	2707.53	0.1		
34	-1698.94	2710.62	0.1		
35	-1715.26	2736.79	0.1		
36	-1736.72	2722.63	0.1		
37	-1737.15	2723.26	0.1		
38	-1742.87	2719.7	0.1		
39	-1744.45	2722.15	0.1		
40	-1741.98	2723.71	0.1		
41	-1745.15	2728.76	0.1		
42	-1748.44	2726.71	0.1		
43	-1747	2724.48	0.1		
44	-1749.3	2722.95	0.1		
45	-1750.78	2725.21	0.1		
46	-1754.9	2722.62	0.1		
47	-1751.34	2716.92	0.1		
48	-1763.95	2708.8	0.1		
49	-1809.72	2774.63	0.1		
1	-1830.4	2760.32	0.1		



ДОКУМЕНТ ПОДПИСАН
ЭЛЕКТРОННОЙ ПОДПИСЬЮ

Сертификат: 83997148184797998005552191040001978443
Владелец: ПУБЛИЧНО-ПРАВОВАЯ КОМПАНИЯ
РОСКАДАСТР
Действителен: с 24.12.2025 по 19.03.2027

полное наименование должности

инициалы, фамилия

Здание			
вид объекта недвижимости			
Лист № 9 раздела 6.1	Всего листов раздела 6.1: 17	Всего разделов: 8	Всего листов выписки: 68

17.09.2026г. № КУВИ-001/2026-126362320

Кадастровый номер:

77:06:0008001:1024

Сведения о местоположении части (частей) объекта недвижимости на земельном участке

Учетный номер части: 5

Система координат ПМСК Москвы

Номер точки	Координаты, м		Средняя квадратическая погрешность определения координат характерных точек контура части объекта недвижимости, м	Примечание
	X	Y		
1	2	3	4	5
1	-1830.4	2760.32	0.1	
2	-1812.92	2735.51	0.1	
3	-1815.55	2733.59	0.1	
4	-1812.21	2728.98	0.1	
5	-1809.59	2730.79	0.1	
6	-1781.62	2691.1	0.1	
7	-1783.41	2689.86	0.1	
8	-1777.97	2681.92	0.1	
9	-1776.03	2683.17	0.1	
10	-1769.92	2674.5	0.1	
11	-1771.56	2673.29	0.1	
12	-1766.94	2666.55	0.1	
13	-1765.21	2667.82	0.1	
14	-1763.2	2664.96	0.1	
15	-1734.14	2684.59	0.1	
16	-1724.09	2669.8	0.1	
17	-1718.82	2673.32	0.1	
18	-1717.18	2670.88	0.1	
19	-1720.42	2668.63	0.1	
20	-1716.83	2663.38	0.1	
21	-1711.66	2666.89	0.1	
22	-1713.23	2669.22	0.1	
23	-1710.67	2670.97	0.1	
24	-1709.09	2668.65	0.1	
25	-1706.2	2670.6	0.1	



ДОКУМЕНТ ПОДПИСАН
ЭЛЕКТРОННОЙ ПОДПИСЬЮ

Сертификат: 83997148184797998005552191040001978443
Владелец: ПУБЛИЧНО-ПРАВОВАЯ КОМПАНИЯ
РОСКАДАСТР
Действителен: с 24.12.2025 по 19.03.2027

полное наименование должности

инициалы, фамилия

Здание					
вид объекта недвижимости					
Лист № 10 раздела 6.1		Всего листов раздела 6.1: 17		Всего разделов: 8	Всего листов выписки: 68
17.09.2026г. № КУВИ-001/2026-126362320					
Кадастровый номер:		77:06:0008001:1024			
26	-1709.77	2675.87	0.1		
27	-1711.1	2674.97	0.1		
28	-1712.79	2677.46	0.1		
29	-1708.22	2680.46	0.1		
30	-1719.01	2696.42	0.1		
31	-1714.02	2699.93	0.1		
32	-1711.45	2699.26	0.1		
33	-1699.36	2707.53	0.1		
34	-1698.94	2710.62	0.1		
35	-1715.26	2736.79	0.1		
36	-1736.72	2722.63	0.1		
37	-1737.15	2723.26	0.1		
38	-1742.87	2719.7	0.1		
39	-1744.45	2722.15	0.1		
40	-1741.98	2723.71	0.1		
41	-1745.15	2728.76	0.1		
42	-1748.44	2726.71	0.1		
43	-1747	2724.48	0.1		
44	-1749.3	2722.95	0.1		
45	-1750.78	2725.21	0.1		
46	-1754.9	2722.62	0.1		
47	-1751.34	2716.92	0.1		
48	-1763.95	2708.8	0.1		
49	-1809.72	2774.63	0.1		
1	-1830.4	2760.32	0.1		



ДОКУМЕНТ ПОДПИСАН
ЭЛЕКТРОННОЙ ПОДПИСЬЮ

Сертификат: 83997148184797998005552191040001978443
Владелец: ПУБЛИЧНО-ПРАВОВАЯ КОМПАНИЯ
РОСКАДАСТР
Действителен: с 24.12.2025 по 19.03.2027

полное наименование должности

инициалы, фамилия

Здание			
вид объекта недвижимости			
Лист № 11 раздела 6.1	Всего листов раздела 6.1: 17	Всего разделов: 8	Всего листов выписки: 68

17.09.2026г. № КУВИ-001/2026-126362320

Кадастровый номер:

77:06:0008001:1024

Сведения о местоположении части (частей) объекта недвижимости на земельном участке

Учетный номер части: 6

Система координат ПМСК Москвы

Номер точки	Координаты, м		Средняя квадратическая погрешность определения координат характерных точек контура части объекта недвижимости, м	Примечание
	X	Y		
1	2	3	4	5
1	-1830.4	2760.32	0.1	
2	-1812.92	2735.51	0.1	
3	-1815.55	2733.59	0.1	
4	-1812.21	2728.98	0.1	
5	-1809.59	2730.79	0.1	
6	-1781.62	2691.1	0.1	
7	-1783.41	2689.86	0.1	
8	-1777.97	2681.92	0.1	
9	-1776.03	2683.17	0.1	
10	-1769.92	2674.5	0.1	
11	-1771.56	2673.29	0.1	
12	-1766.94	2666.55	0.1	
13	-1765.21	2667.82	0.1	
14	-1763.2	2664.96	0.1	
15	-1734.14	2684.59	0.1	
16	-1724.09	2669.8	0.1	
17	-1718.82	2673.32	0.1	
18	-1717.18	2670.88	0.1	
19	-1720.42	2668.63	0.1	
20	-1716.83	2663.38	0.1	
21	-1711.66	2666.89	0.1	
22	-1713.23	2669.22	0.1	
23	-1710.67	2670.97	0.1	
24	-1709.09	2668.65	0.1	
25	-1706.2	2670.6	0.1	



ДОКУМЕНТ ПОДПИСАН
ЭЛЕКТРОННОЙ ПОДПИСЬЮ

Сертификат: 83997148184797998005552191040001978443
Владелец: ПУБЛИЧНО-ПРАВОВАЯ КОМПАНИЯ
РОСКАДАСТР
Действителен: с 24.12.2025 по 19.03.2027

полное наименование должности

инициалы, фамилия

Здание					
вид объекта недвижимости					
Лист № 12 раздела 6.1		Всего листов раздела 6.1: 17		Всего разделов: 8	Всего листов выписки: 68
17.09.2026г. № КУВИ-001/2026-126362320					
Кадастровый номер:		77:06:0008001:1024			
26	-1709.77	2675.87	0.1		
27	-1711.1	2674.97	0.1		
28	-1712.79	2677.46	0.1		
29	-1708.22	2680.46	0.1		
30	-1719.01	2696.42	0.1		
31	-1714.02	2699.93	0.1		
32	-1711.45	2699.26	0.1		
33	-1699.36	2707.53	0.1		
34	-1698.94	2710.62	0.1		
35	-1715.26	2736.79	0.1		
36	-1736.72	2722.63	0.1		
37	-1737.15	2723.26	0.1		
38	-1742.87	2719.7	0.1		
39	-1744.45	2722.15	0.1		
40	-1741.98	2723.71	0.1		
41	-1745.15	2728.76	0.1		
42	-1748.44	2726.71	0.1		
43	-1747	2724.48	0.1		
44	-1749.3	2722.95	0.1		
45	-1750.78	2725.21	0.1		
46	-1754.9	2722.62	0.1		
47	-1751.34	2716.92	0.1		
48	-1763.95	2708.8	0.1		
49	-1809.72	2774.63	0.1		
1	-1830.4	2760.32	0.1		



ДОКУМЕНТ ПОДПИСАН
ЭЛЕКТРОННОЙ ПОДПИСЬЮ

Сертификат: 83997148184797998005552191040001978443
Владелец: ПУБЛИЧНО-ПРАВОВАЯ КОМПАНИЯ
РОСКАДАСТР
Действителен: с 24.12.2025 по 19.03.2027

полное наименование должности

инициалы, фамилия

Здание			
вид объекта недвижимости			
Лист № 13 раздела 6.1	Всего листов раздела 6.1: 17	Всего разделов: 8	Всего листов выписки: 68

17.09.2026г. № КУВИ-001/2026-126362320

Кадастровый номер:

77:06:0008001:1024

Сведения о местоположении части (частей) объекта недвижимости на земельном участке

Учетный номер части: 7

Система координат ПМСК Москвы

Номер точки	Координаты, м		Средняя квадратическая погрешность определения координат характерных точек контура части объекта недвижимости, м	Примечание
	X	Y		
1	2	3	4	5
1	-1830.4	2760.32	0.1	
2	-1812.92	2735.51	0.1	
3	-1815.55	2733.59	0.1	
4	-1812.21	2728.98	0.1	
5	-1809.59	2730.79	0.1	
6	-1781.62	2691.1	0.1	
7	-1783.41	2689.86	0.1	
8	-1777.97	2681.92	0.1	
9	-1776.03	2683.17	0.1	
10	-1769.92	2674.5	0.1	
11	-1771.56	2673.29	0.1	
12	-1766.94	2666.55	0.1	
13	-1765.21	2667.82	0.1	
14	-1763.2	2664.96	0.1	
15	-1734.14	2684.59	0.1	
16	-1724.09	2669.8	0.1	
17	-1718.82	2673.32	0.1	
18	-1717.18	2670.88	0.1	
19	-1720.42	2668.63	0.1	
20	-1716.83	2663.38	0.1	
21	-1711.66	2666.89	0.1	
22	-1713.23	2669.22	0.1	
23	-1710.67	2670.97	0.1	
24	-1709.09	2668.65	0.1	
25	-1706.2	2670.6	0.1	



ДОКУМЕНТ ПОДПИСАН
ЭЛЕКТРОННОЙ ПОДПИСЬЮ

Сертификат: 83997148184797998005552191040001978443
Владелец: ПУБЛИЧНО-ПРАВОВАЯ КОМПАНИЯ
РОСКАДАСТР
Действителен: с 24.12.2025 по 19.03.2027

полное наименование должности

инициалы, фамилия

Здание					
вид объекта недвижимости					
Лист № 14 раздела 6.1		Всего листов раздела 6.1: 17		Всего разделов: 8	Всего листов выписки: 68
17.09.2026г. № КУВИ-001/2026-126362320					
Кадастровый номер:		77:06:0008001:1024			
26	-1709.77	2675.87	0.1		
27	-1711.1	2674.97	0.1		
28	-1712.79	2677.46	0.1		
29	-1708.22	2680.46	0.1		
30	-1719.01	2696.42	0.1		
31	-1714.02	2699.93	0.1		
32	-1711.45	2699.26	0.1		
33	-1699.36	2707.53	0.1		
34	-1698.94	2710.62	0.1		
35	-1715.26	2736.79	0.1		
36	-1736.72	2722.63	0.1		
37	-1737.15	2723.26	0.1		
38	-1742.87	2719.7	0.1		
39	-1744.45	2722.15	0.1		
40	-1741.98	2723.71	0.1		
41	-1745.15	2728.76	0.1		
42	-1748.44	2726.71	0.1		
43	-1747	2724.48	0.1		
44	-1749.3	2722.95	0.1		
45	-1750.78	2725.21	0.1		
46	-1754.9	2722.62	0.1		
47	-1751.34	2716.92	0.1		
48	-1763.95	2708.8	0.1		
49	-1809.72	2774.63	0.1		
1	-1830.4	2760.32	0.1		



ДОКУМЕНТ ПОДПИСАН
ЭЛЕКТРОННОЙ ПОДПИСЬЮ

Сертификат: 83997148184797998005552191040001978443
Владелец: ПУБЛИЧНО-ПРАВОВАЯ КОМПАНИЯ
РОСКАДАСТР
Действителен: с 24.12.2025 по 19.03.2027

полное наименование должности

инициалы, фамилия

Здание			
вид объекта недвижимости			
Лист № 15 раздела 6.1	Всего листов раздела 6.1: 17	Всего разделов: 8	Всего листов выписки: 68

17.09.2026г. № КУВИ-001/2026-126362320

Кадастровый номер:

77:06:0008001:1024

Сведения о местоположении части (частей) объекта недвижимости на земельном участке

Учетный номер части: 8

Система координат ПМСК Москвы

Номер точки	Координаты, м		Средняя квадратическая погрешность определения координат характерных точек контура части объекта недвижимости, м	Примечание
	X	Y		
1	2	3	4	5
1	-1830.4	2760.32	0.1	
2	-1812.92	2735.51	0.1	
3	-1815.55	2733.59	0.1	
4	-1812.21	2728.98	0.1	
5	-1809.59	2730.79	0.1	
6	-1781.62	2691.1	0.1	
7	-1783.41	2689.86	0.1	
8	-1777.97	2681.92	0.1	
9	-1776.03	2683.17	0.1	
10	-1769.92	2674.5	0.1	
11	-1771.56	2673.29	0.1	
12	-1766.94	2666.55	0.1	
13	-1765.21	2667.82	0.1	
14	-1763.2	2664.96	0.1	
15	-1734.14	2684.59	0.1	
16	-1724.09	2669.8	0.1	
17	-1718.82	2673.32	0.1	
18	-1717.18	2670.88	0.1	
19	-1720.42	2668.63	0.1	
20	-1716.83	2663.38	0.1	
21	-1711.66	2666.89	0.1	
22	-1713.23	2669.22	0.1	
23	-1710.67	2670.97	0.1	
24	-1709.09	2668.65	0.1	
25	-1706.2	2670.6	0.1	



ДОКУМЕНТ ПОДПИСАН
ЭЛЕКТРОННОЙ ПОДПИСЬЮ

Сертификат: 83997148184797998005552191040001978443
Владелец: ПУБЛИЧНО-ПРАВОВАЯ КОМПАНИЯ
РОСКАДАСТР
Действителен: с 24.12.2025 по 19.03.2027

полное наименование должности

инициалы, фамилия

Здание					
вид объекта недвижимости					
Лист № 16 раздела 6.1		Всего листов раздела 6.1: 17		Всего разделов: 8	Всего листов выписки: 68
17.09.2026г. № КУВИ-001/2026-126362320					
Кадастровый номер:		77:06:0008001:1024			
26	-1709.77	2675.87	0.1		
27	-1711.1	2674.97	0.1		
28	-1712.79	2677.46	0.1		
29	-1708.22	2680.46	0.1		
30	-1719.01	2696.42	0.1		
31	-1714.02	2699.93	0.1		
32	-1711.45	2699.26	0.1		
33	-1699.36	2707.53	0.1		
34	-1698.94	2710.62	0.1		
35	-1715.26	2736.79	0.1		
36	-1736.72	2722.63	0.1		
37	-1737.15	2723.26	0.1		
38	-1742.87	2719.7	0.1		
39	-1744.45	2722.15	0.1		
40	-1741.98	2723.71	0.1		
41	-1745.15	2728.76	0.1		
42	-1748.44	2726.71	0.1		
43	-1747	2724.48	0.1		
44	-1749.3	2722.95	0.1		
45	-1750.78	2725.21	0.1		
46	-1754.9	2722.62	0.1		
47	-1751.34	2716.92	0.1		
48	-1763.95	2708.8	0.1		
49	-1809.72	2774.63	0.1		
1	-1830.4	2760.32	0.1		



ДОКУМЕНТ ПОДПИСАН
ЭЛЕКТРОННОЙ ПОДПИСЬЮ

Сертификат: 83997148184797998005552191040001978443
Владелец: ПУБЛИЧНО-ПРАВОВАЯ КОМПАНИЯ
РОСКАДАСТР
Действителен: с 24.12.2025 по 19.03.2027

полное наименование должности

инициалы, фамилия

Здание			
вид объекта недвижимости			
Лист № 17 раздела 6.1	Всего листов раздела 6.1: 17	Всего разделов: 8	Всего листов выписки: 68
17.09.2026г. № КУВИ-001/2026-126362320			
Кадастровый номер:		77:06:0008001:1024	

Общие сведения о части объекта недвижимости					
Учетный номер части	Основная характеристика, единица измерения			Описание местоположения части	Содержание ограничения в использовании или ограничения права на объект недвижимости или обременения объекта недвижимости
	тип	значение	единица измерения		
1	площадь	12	в квадратных метрах	Образуемая часть здания (чз1) расположена на 1 этаже пом. VII, ком.58	данные отсутствуют
	протяженность	0	в метрах		
	объем	0	в кубических метрах		
2	площадь	3.5	в квадратных метрах	Образуемая часть здания (чз1) расположена на 1 этаже пом. VII, ком.80	данные отсутствуют
	протяженность	0	в метрах		
	объем	0	в кубических метрах		
3	площадь	20.5	в квадратных метрах	Образуемая часть здания (чз1) расположена на 1 этаже пом. VII, ком.79	данные отсутствуют
	протяженность	0	в метрах		
	объем	0	в кубических метрах		
4	площадь	10.3	в квадратных метрах	Образуемая часть здания (чз1) расположена на 1 этаже пом. VII, ком.73	данные отсутствуют
	протяженность	0	в метрах		
	объем	0	в кубических метрах		
5	площадь	11.9	в квадратных метрах	Образуемая часть здания (чз1) расположена на 1 этаже пом. VII, ком.72	данные отсутствуют
	протяженность	0	в метрах		
	объем	0	в кубических метрах		
6	площадь	9	в квадратных метрах	Образуемая часть здания (чз1) расположена на 1 этаже пом. VII, ком.78	данные отсутствуют
	протяженность	0	в метрах		
	объем	0	в кубических метрах		
7	площадь	42.7	в квадратных метрах	Образуемая часть здания (чз1) расположена на 1 этаже пом. VII, ком.74,75,76,77	данные отсутствуют
	протяженность	0	в метрах		
	объем	0	в кубических метрах		
8	площадь	14.7	в квадратных метрах	Образуемая часть здания (чз1) расположена на 1 этаже пом. VII, ком.59	данные отсутствуют
	протяженность	0	в метрах		
	объем	0	в кубических метрах		



ДОКУМЕНТ ПОДПИСАН
ЭЛЕКТРОННОЙ ПОДПИСЬЮ

Сертификат: 83997148184797998005552191040001978443
Владелец: ПУБЛИЧНО-ПРАВОВАЯ КОМПАНИЯ
РОСКАДАСТР
Действителен: с 24.12.2025 по 19.03.2027

полное наименование должности

инициалы, фамилия

Выписка из Единого государственного реестра недвижимости об объекте недвижимости

Перечень помещений, машино-мест, расположенных в здании, сооружении

Здание			
вид объекта недвижимости			
Лист № 1 раздела 7	Всего листов раздела 7: 2	Всего разделов: 8	Всего листов выписки: 68
17.09.2026г. № КУВИ-001/2026-126362320			
Кадастровый номер:		77:06:0008001:1024	

N п/п	Кадастровый номер помещения, машино-места	Номер этажа (этажей)	Обозначение (номер) помещения, машино-места на поэтажном плане	Назначение помещения	Вид разрешенного использования	Площадь, м2
1	77:06:0008001:1590	0	2800444/0001	Нежилое	данные отсутствуют	1434.4
2	77:06:0008001:1591	1	2800444/0002	Нежилое	данные отсутствуют	255.3
3	77:06:0008001:1592	1	2800444/0003	Нежилое	данные отсутствуют	3502.9
4	77:06:0008001:1593	2	2800444/0004	Нежилое	данные отсутствуют	711
5	77:06:0008001:1594	2	2800444/0005	Нежилое	данные отсутствуют	207.7
6	77:06:0008001:1595	2	2800444/0006	Нежилое	данные отсутствуют	756.5
7	77:06:0008001:1596	2	2800444/0007	Нежилое	данные отсутствуют	46.2
8	77:06:0008001:1597	2	2800444/0008	Нежилое	данные отсутствуют	34.5
9	77:06:0008001:1598	2	2800444/0009	Нежилое	данные отсутствуют	20.6
10	77:06:0008001:1599	2	2800444/0010	Нежилое	данные отсутствуют	62.9
11	77:06:0008001:1600	2	2800444/0011	Нежилое	данные отсутствуют	105.2
12	77:06:0008001:1601	2	2800444/0012	Нежилое	данные отсутствуют	55.7
13	77:06:0008001:1602	2	2800444/0013	Нежилое	данные отсутствуют	41.5
14	77:06:0008001:1603	3	2800444/0014	Нежилое	данные отсутствуют	704.4
15	77:06:0008001:1604	4	2800444/0015	Нежилое	данные отсутствуют	700.9
16	77:06:0008001:1605	5	2800444/0016	Нежилое	данные отсутствуют	702.3
17	77:06:0008001:1606	0	2800444/0017	Нежилое	данные отсутствуют	864.5
18	77:06:0008001:1607	0	2800444/0018	Нежилое	данные отсутствуют	337.4
19	77:06:0008001:1608	0	2800444/0019	Нежилое	данные отсутствуют	1545.6
20	77:06:0008001:1609	0	2800444/0020	Нежилое	данные отсутствуют	2142.9
21	77:06:0008001:1610	0	2800444/0021	Нежилое	данные отсутствуют	1305.9
22	77:06:0008001:1611	0	2800444/0022	Нежилое	данные отсутствуют	153.7
23	77:06:0008001:1612	0	2800444/0023	Нежилое	данные отсутствуют	72.6
24	77:06:0008001:1613	1	2800444/0024	Нежилое	данные отсутствуют	117.5
25	77:06:0008001:1614	2	2800444/0025	Нежилое	данные отсутствуют	97.5
26	77:06:0008001:1615	3	2800444/0026	Нежилое	данные отсутствуют	52.6



ДОКУМЕНТ ПОДПИСАН
ЭЛЕКТРОННОЙ ПОДПИСЬЮ

Сертификат: 83997148184797998005552191040001978443
Владелец: ПУБЛИЧНО-ПРАВОВАЯ КОМПАНИЯ
РОСКАДАСТР
Действителен: с 24.12.2025 по 19.03.2027

полное наименование должности

инициалы, фамилия

Здание						
вид объекта недвижимости						
Лист № 2 раздела 7		Всего листов раздела 7: 2		Всего разделов: 8		Всего листов выписки: 68
17.09.2026г. № КУВИ-001/2026-126362320						
Кадастровый номер:			77:06:0008001:1024			
27	77:06:0008001:1616	4	2800444/0027	Нежилое	данные отсутствуют	52.6
28	77:06:0008001:1617	5	2800444/0028	Нежилое	данные отсутствуют	52.6
29	77:06:0008001:1618	0	2800444/0029	Нежилое	данные отсутствуют	89.9
30	77:06:0008001:1619	0	2800444/0030	Нежилое	данные отсутствуют	47.9



ДОКУМЕНТ ПОДПИСАН
ЭЛЕКТРОННОЙ ПОДПИСЬЮ

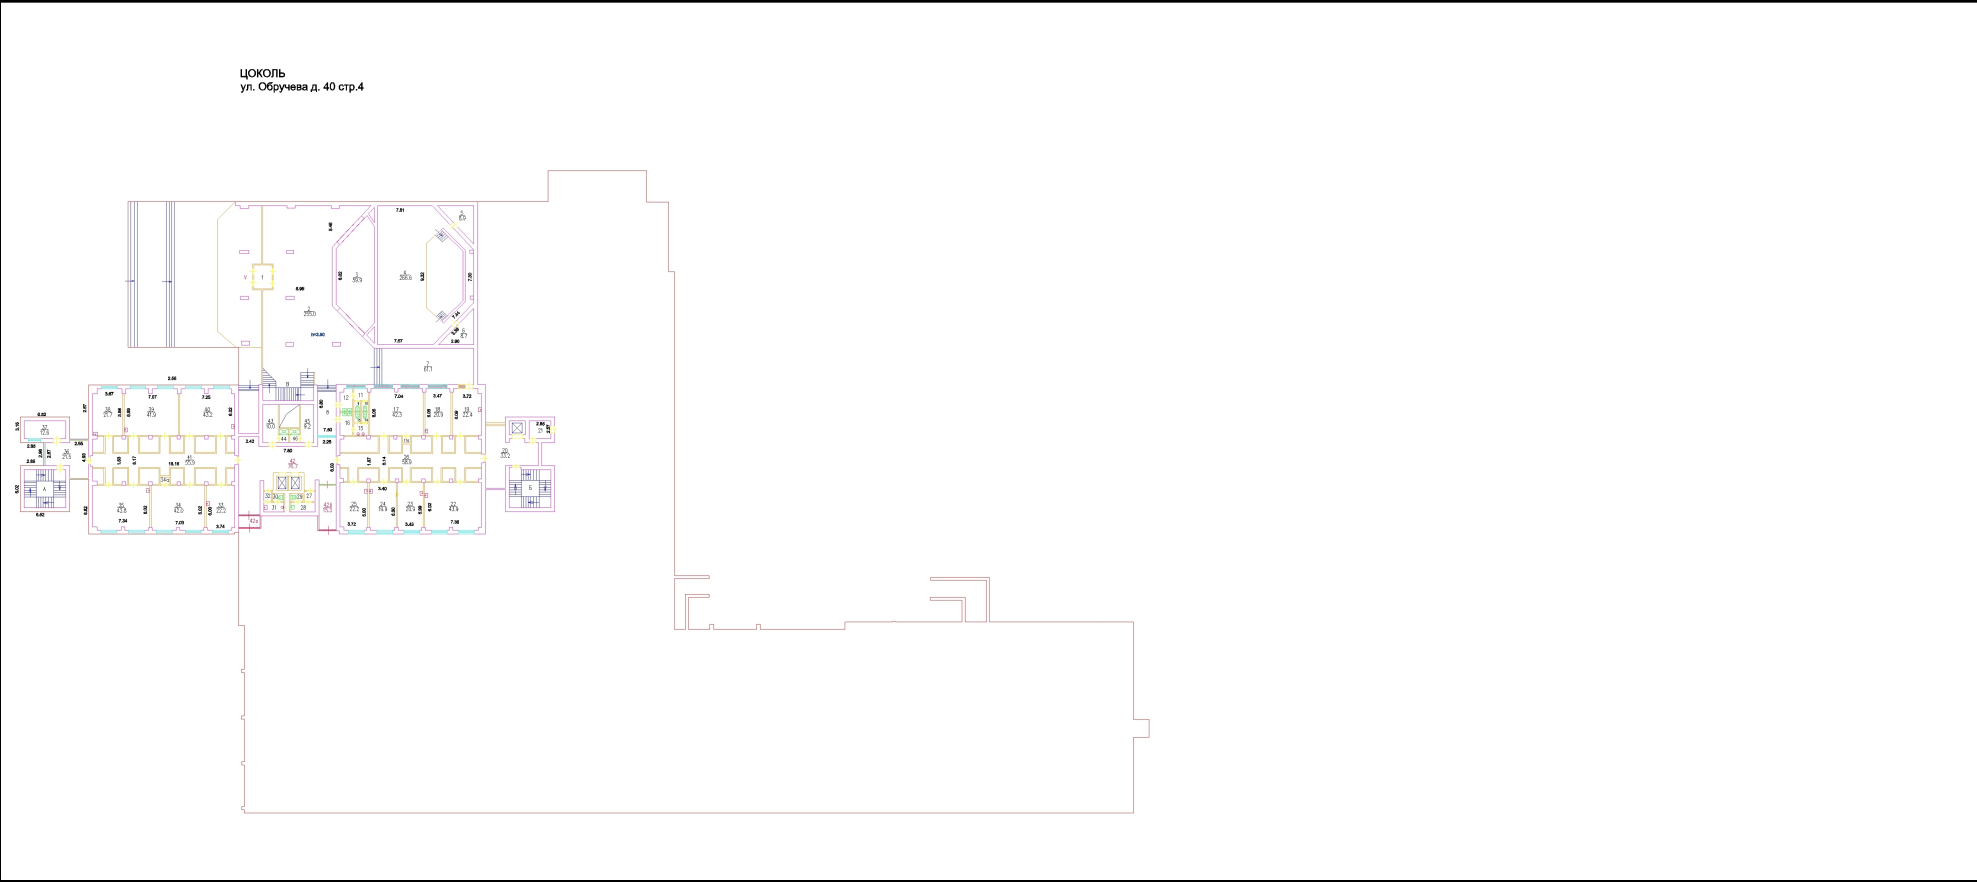
Сертификат: 83997148184797998005552191040001978443
Владелец: ПУБЛИЧНО-ПРАВОВАЯ КОМПАНИЯ
РОСКАДАСТР
Действителен: с 24.12.2025 по 19.03.2027

полное наименование должности

инициалы, фамилия

Выписка из Единого государственного реестра недвижимости об объекте недвижимости
План расположения помещения, машино-места на этаже (плане этажа)

Здание			
вид объекта недвижимости			
Лист № 1 раздела 8	Всего листов раздела 8: 30	Всего разделов: 8	Всего листов выписки: 68
17.09.2026г. № КУВИ-001/2026-126362320			
Кадастровый номер: 77:06:0008001:1024		Номер этажа (этажей): 0	



Масштаб 1

полное наименование должности		ДОКУМЕНТ ПОДПИСАН	
		ЭЛЕКТРОННОЙ ПОДПИСЬЮ	
		Сертификат: 83997148184797998005552191040001978443	
		Владелец: ПУБЛИЧНО-ПРАВОВАЯ КОМПАНИЯ РОСКАДАСТР Действителен: с 24.12.2025 по 19.03.2027	
		инициалы, фамилия	

Здание

вид объекта недвижимости

Лист № 2 раздела 8

Всего листов раздела 8: 30

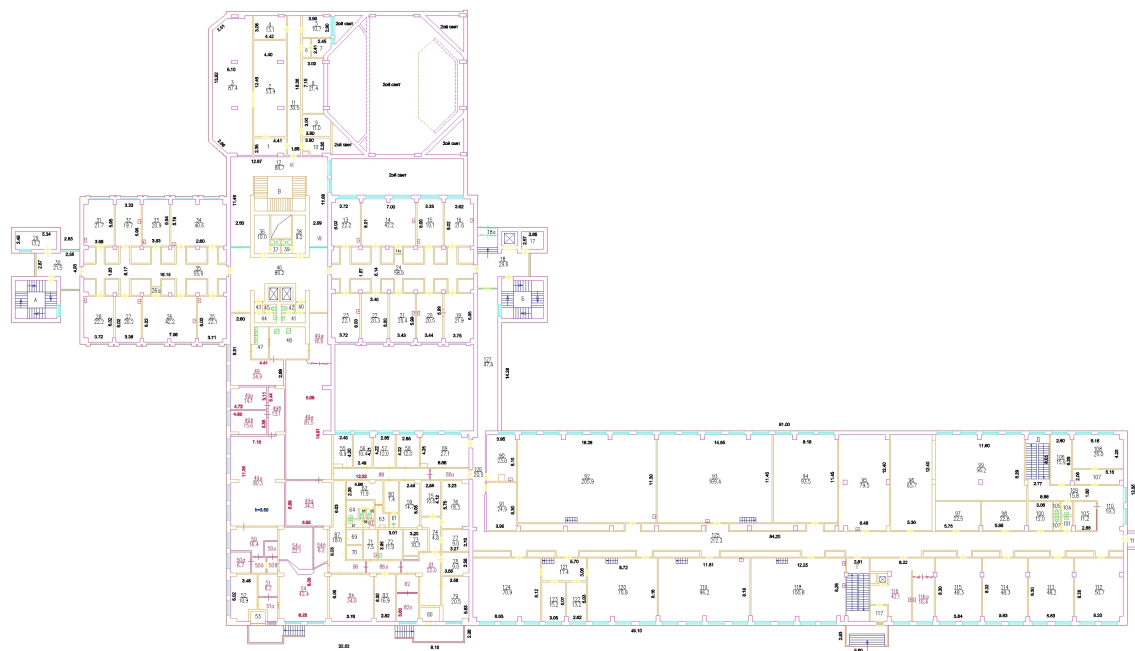
Всего разделов: 8

Всего листов выписки: 68

17.09.2026г. № КУВИ-001/2026-126362320

Кадастровый номер: 77:06:0008001:1024

Номер этажа (этажей): 1

1 этаж
ул. Обручева д. 40 стр.4

Масштаб 1

ДОКУМЕНТ ПОДПИСАН
ЭЛЕКТРОННОЙ ПОДПИСЬЮ

Сертификат: 83997148184797998005552191040001978443

Владелец: ПУБЛИЧНО-ПРАВОВАЯ КОМПАНИЯ

РОСКАДАСТР

Действителен: с 24.12.2025 по 19.03.2027

полное наименование должности

инициалы, фамилия

Здание

вид объекта недвижимости

Лист № 3 раздела 8

Всего листов раздела 8: 30

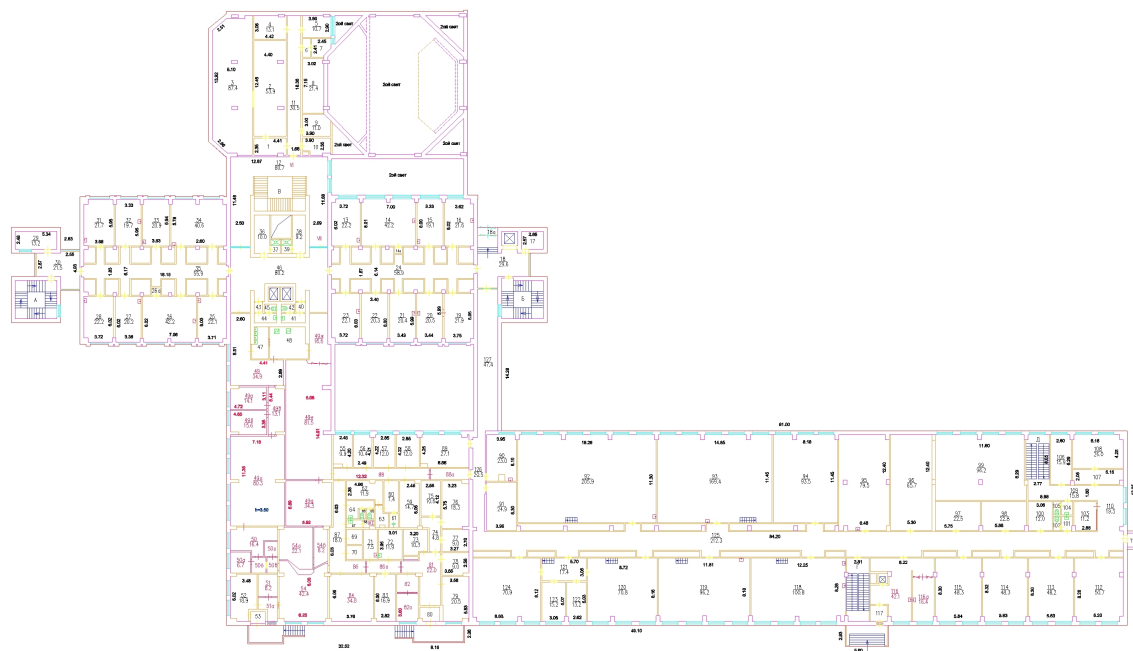
Всего разделов: 8

Всего листов выписки: 68

17.09.2026г. № КУВИ-001/2026-126362320

Кадастровый номер: 77:06:0008001:1024

Номер этажа (этажей): 1

1 этаж
ул. Обручева д. 40 стр.4

Масштаб 1

ДОКУМЕНТ ПОДПИСАН
ЭЛЕКТРОННОЙ ПОДПИСЬЮ

Сертификат: 83997148184797998005552191040001978443

Владелец: ПУБЛИЧНО-ПРАВОВАЯ КОМПАНИЯ

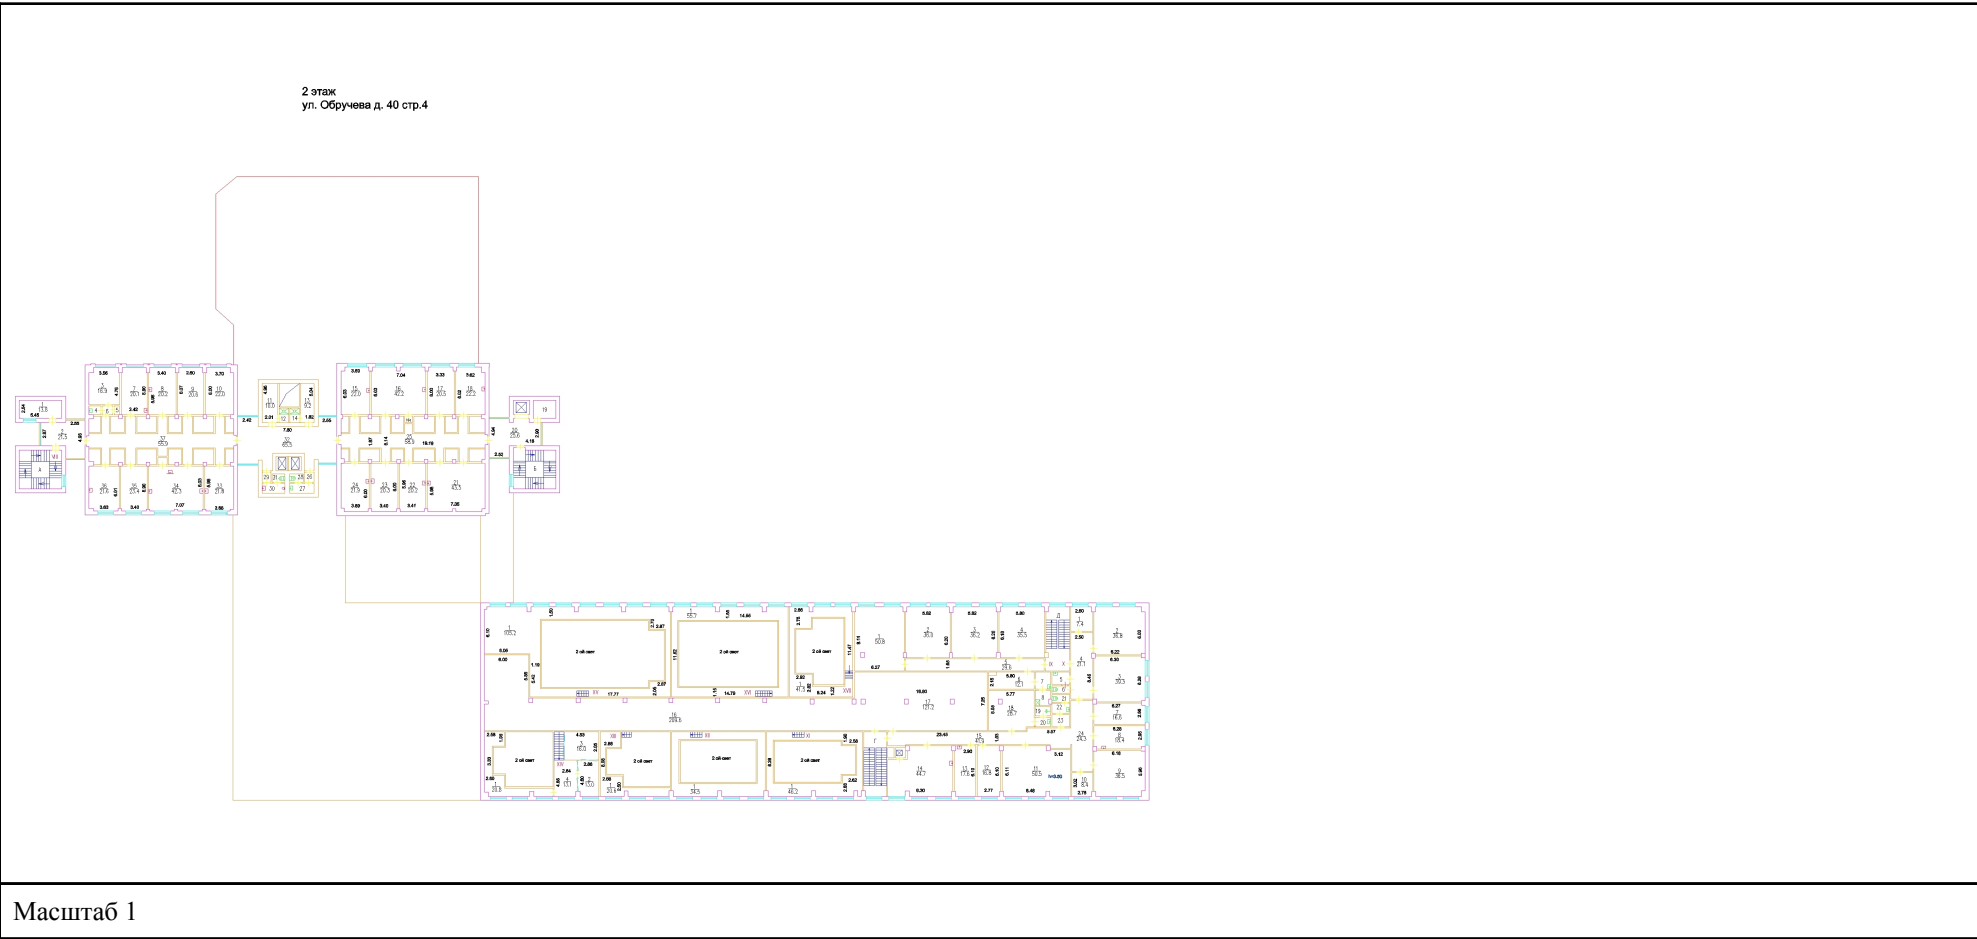
РОСКАДАСТР

Действителен: с 24.12.2025 по 19.03.2027

полное наименование должности

инициалы, фамилия

Здание			
вид объекта недвижимости			
Лист № 4 раздела 8	Всего листов раздела 8: 30	Всего разделов: 8	Всего листов выписки: 68
17.09.2026г. № КУВИ-001/2026-126362320			
Кадастровый номер: 77:06:0008001:1024		Номер этажа (этажей): 2	



полное наименование должности	<div><div>ДОКУМЕНТ ПОДПИСАН ЭЛЕКТРОННОЙ ПОДПИСЬЮ</div><div>Сертификат: 83997148184797998005552191040001978443 Владелец: ПУБЛИЧНО-ПРАВОВАЯ КОМПАНИЯ РОСКАДАСТР Действителен: с 24.12.2025 по 19.03.2027</div></div>		инициалы, фамилия

Здание

вид объекта недвижимости

Лист № 5 раздела 8

Всего листов раздела 8: 30

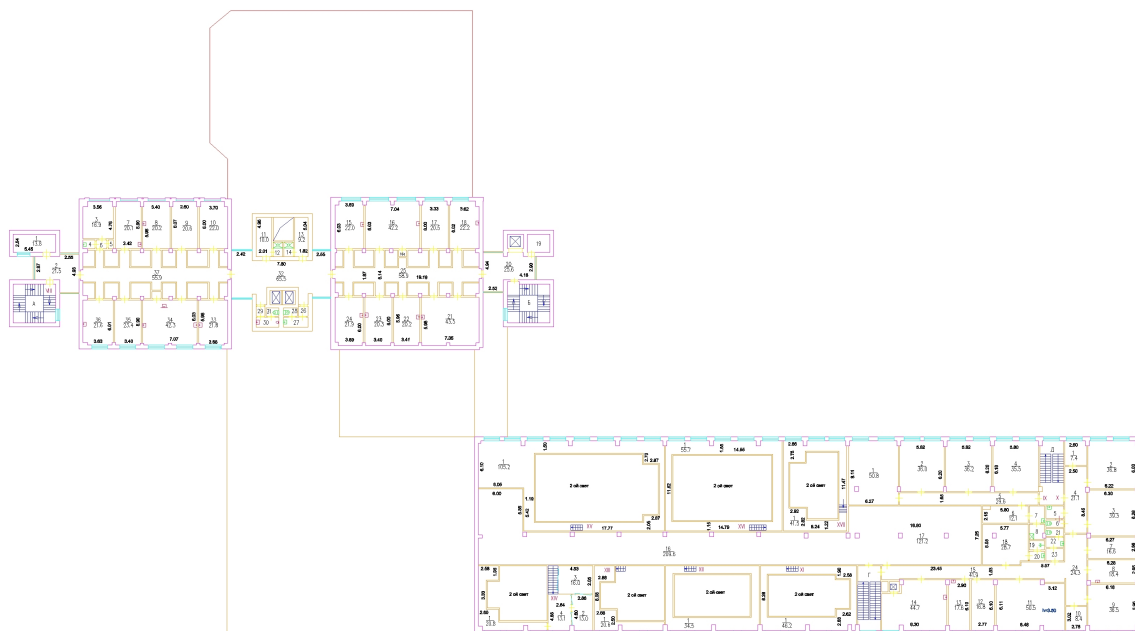
Всего разделов: 8

Всего листов выписки: 68

17.09.2026г. № КУВИ-001/2026-126362320

Кадастровый номер: 77:06:0008001:1024

Номер этажа (этажей): 2

2 этаж
ул. Обручева д. 40 стр.4

Масштаб 1

ДОКУМЕНТ ПОДПИСАН
ЭЛЕКТРОННОЙ ПОДПИСЬЮ

Сертификат: 83997148184797998005552191040001978443

Владелец: ПУБЛИЧНО-ПРАВОВАЯ КОМПАНИЯ

РОСКАДАСТР

Действителен: с 24.12.2025 по 19.03.2027

полное наименование должности

инициалы, фамилия

Здание

вид объекта недвижимости

Лист № 6 раздела 8

Всего листов раздела 8: 30

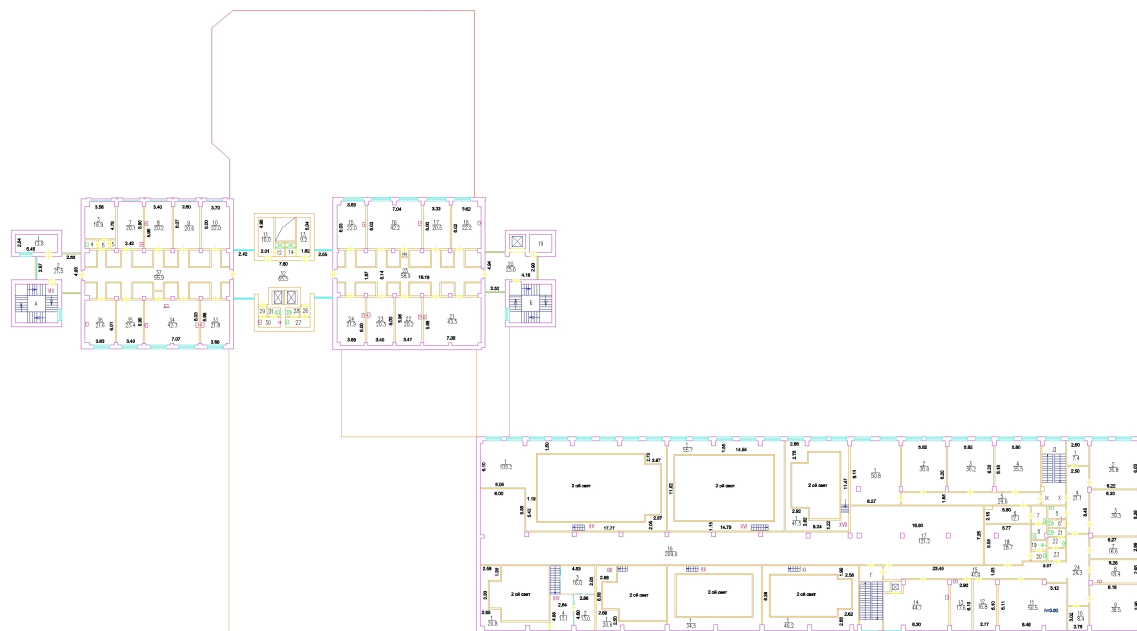
Всего разделов: 8

Всего листов выписки: 68

17.09.2026г. № КУВИ-001/2026-126362320

Кадастровый номер: 77:06:0008001:1024

Номер этажа (этажей): 2

2 этаж
ул. Обручева д. 40 стр.4

Масштаб 1

ДОКУМЕНТ ПОДПИСАН
ЭЛЕКТРОННОЙ ПОДПИСЬЮ

Сертификат: 83997148184797998005552191040001978443

Владелец: ПУБЛИЧНО-ПРАВОВАЯ КОМПАНИЯ

РОСКАДАСТР

Действителен: с 24.12.2025 по 19.03.2027

полное наименование должности

инициалы, фамилия

Здание

вид объекта недвижимости

Лист № 7 раздела 8

Всего листов раздела 8: 30

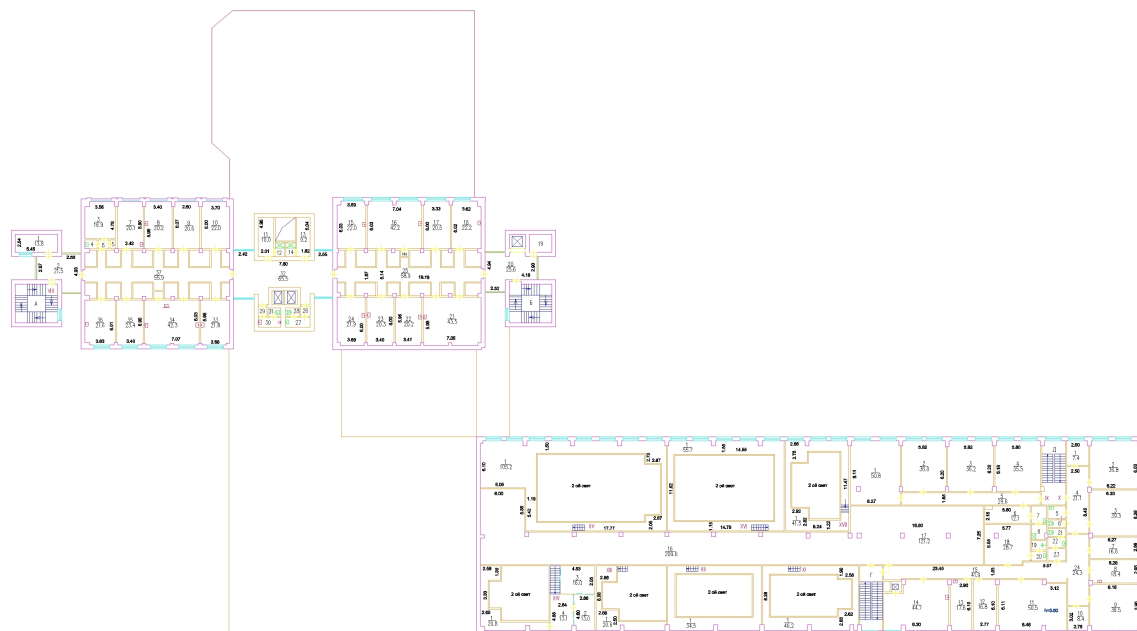
Всего разделов: 8

Всего листов выписки: 68

17.09.2026г. № КУВИ-001/2026-126362320

Кадастровый номер: 77:06:0008001:1024

Номер этажа (этажей): 2

2 этаж
ул. Обручева д. 40 стр.4

Масштаб 1

ДОКУМЕНТ ПОДПИСАН
ЭЛЕКТРОННОЙ ПОДПИСЬЮ

Сертификат: 83997148184797998005552191040001978443

Владелец: ПУБЛИЧНО-ПРАВОВАЯ КОМПАНИЯ

РОСКАДАСТР

Действителен: с 24.12.2025 по 19.03.2027

полное наименование должности

инициалы, фамилия

Здание

вид объекта недвижимости

Лист № 8 раздела 8

Всего листов раздела 8: 30

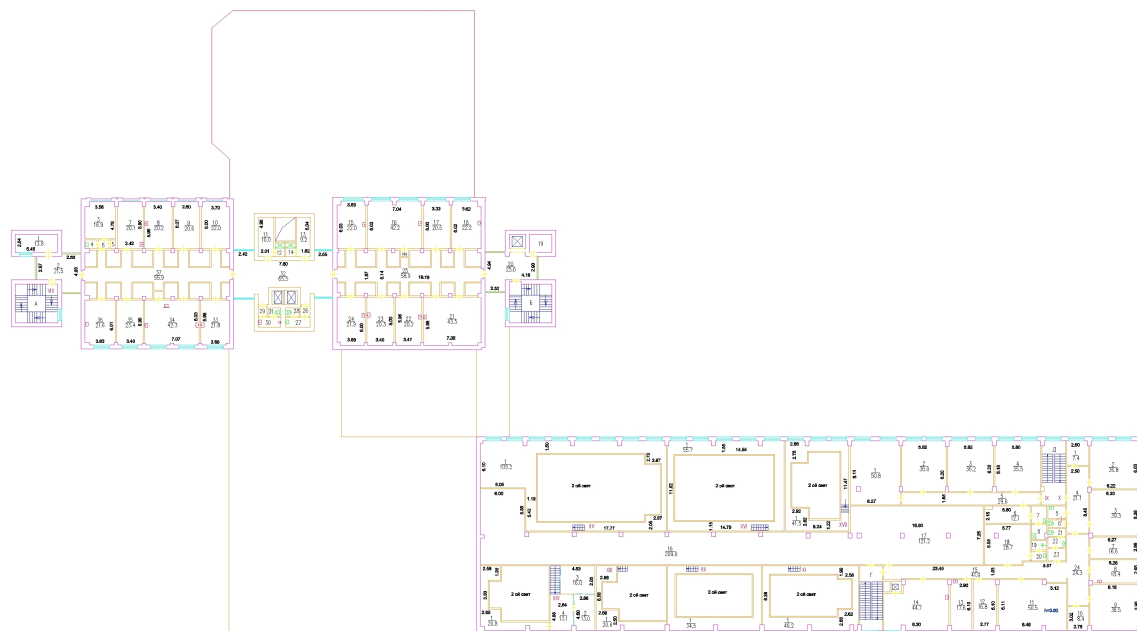
Всего разделов: 8

Всего листов выписки: 68

17.09.2026г. № КУВИ-001/2026-126362320

Кадастровый номер: 77:06:0008001:1024

Номер этажа (этажей): 2

2 этаж
ул. Обручева д. 40 стр.4

Масштаб 1

ДОКУМЕНТ ПОДПИСАН
ЭЛЕКТРОННОЙ ПОДПИСЬЮ

Сертификат: 83997148184797998005552191040001978443

Владелец: ПУБЛИЧНО-ПРАВОВАЯ КОМПАНИЯ

РОСКАДАСТР

Действителен: с 24.12.2025 по 19.03.2027

полное наименование должности

инициалы, фамилия

Здание

вид объекта недвижимости

Лист № 9 раздела 8

Всего листов раздела 8: 30

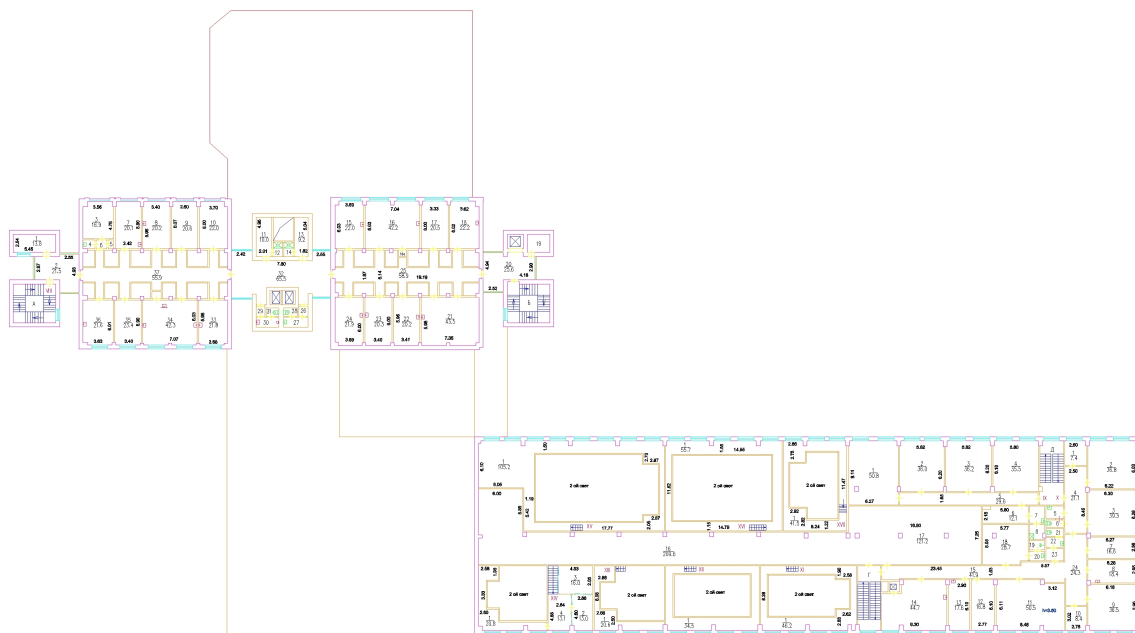
Всего разделов: 8

Всего листов выписки: 68

17.09.2026г. № КУВИ-001/2026-126362320

Кадастровый номер: 77:06:0008001:1024

Номер этажа (этажей): 2

2 этаж
ул. Обручева д. 40 стр.4

Масштаб 1

ДОКУМЕНТ ПОДПИСАН
ЭЛЕКТРОННОЙ ПОДПИСЬЮ

Сертификат: 83997148184797998005552191040001978443

Владелец: ПУБЛИЧНО-ПРАВОВАЯ КОМПАНИЯ

РОСКАДАСТР

Действителен: с 24.12.2025 по 19.03.2027

полное наименование должности

инициалы, фамилия

Здание

вид объекта недвижимости

Лист № 10 раздела 8

Всего листов раздела 8: 30

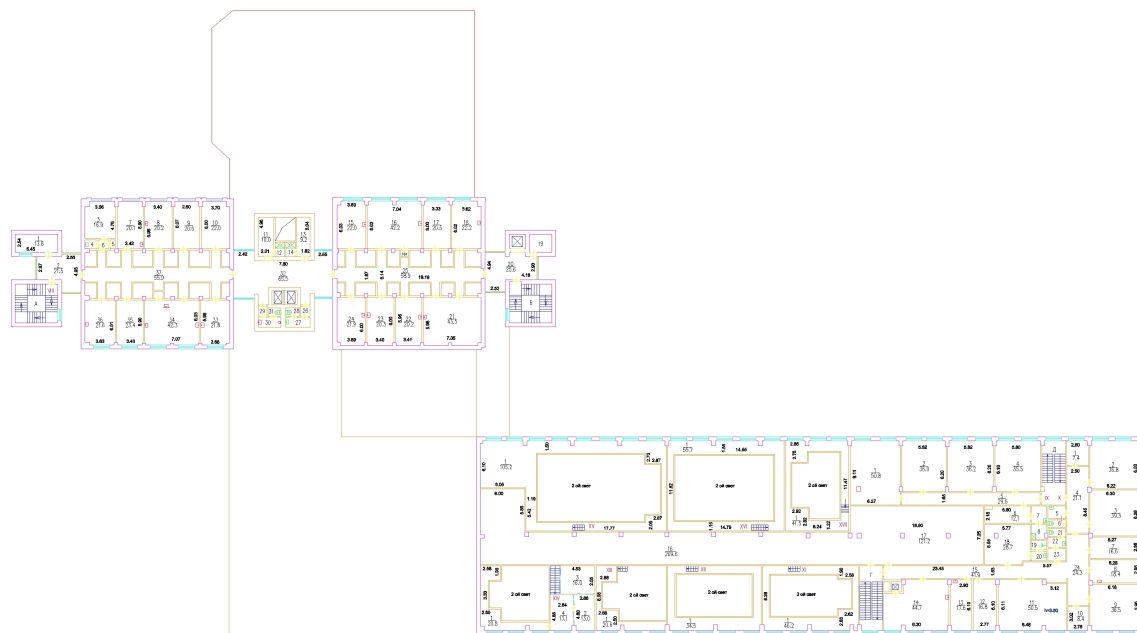
Всего разделов: 8

Всего листов выписки: 68

17.09.2026г. № КУВИ-001/2026-126362320

Кадастровый номер: 77:06:0008001:1024

Номер этажа (этажей): 2

2 этаж
ул. Обручева д. 40 стр.4

Масштаб 1

ДОКУМЕНТ ПОДПИСАН
ЭЛЕКТРОННОЙ ПОДПИСЬЮ

Сертификат: 83997148184797998005552191040001978443

Владелец: ПУБЛИЧНО-ПРАВОВАЯ КОМПАНИЯ

РОСКАДАСТР

Действителен: с 24.12.2025 по 19.03.2027

полное наименование должности

инициалы, фамилия

Здание

вид объекта недвижимости

Лист № 11 раздела 8

Всего листов раздела 8: 30

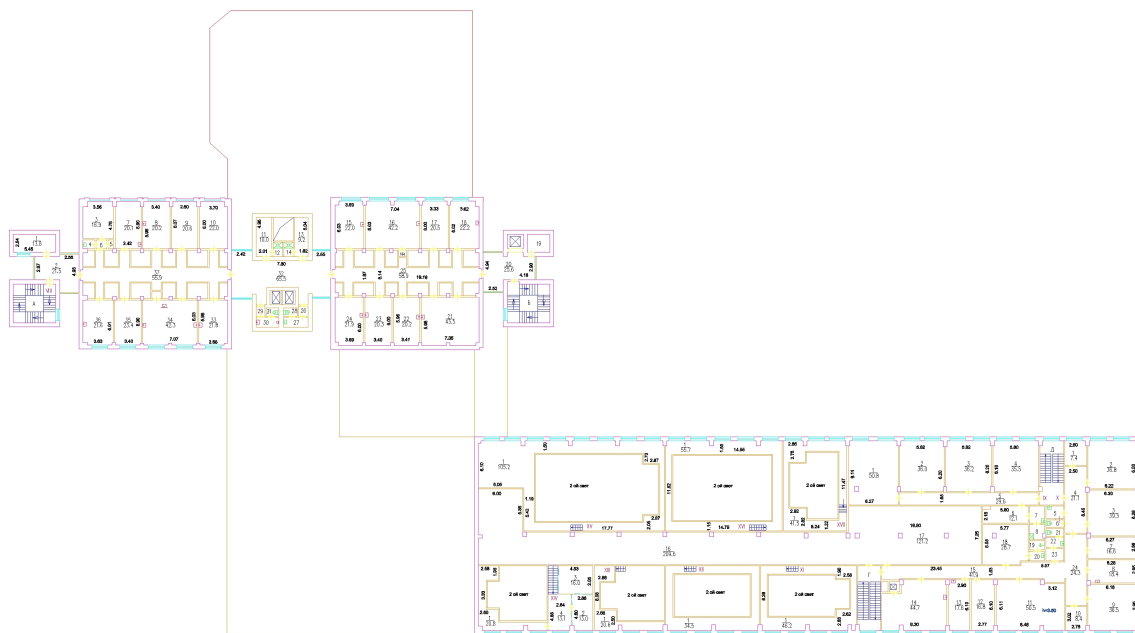
Всего разделов: 8

Всего листов выписки: 68

17.09.2026г. № КУВИ-001/2026-126362320

Кадастровый номер: 77:06:0008001:1024

Номер этажа (этажей): 2

2 этаж
ул. Обручева д. 40 стр.4

Масштаб 1

ДОКУМЕНТ ПОДПИСАН
ЭЛЕКТРОННОЙ ПОДПИСЬЮ

Сертификат: 83997148184797998005552191040001978443

Владелец: ПУБЛИЧНО-ПРАВОВАЯ КОМПАНИЯ

РОСКАДАСТР

Действителен: с 24.12.2025 по 19.03.2027

полное наименование должности

инициалы, фамилия

Здание

вид объекта недвижимости

Лист № 12 раздела 8

Всего листов раздела 8: 30

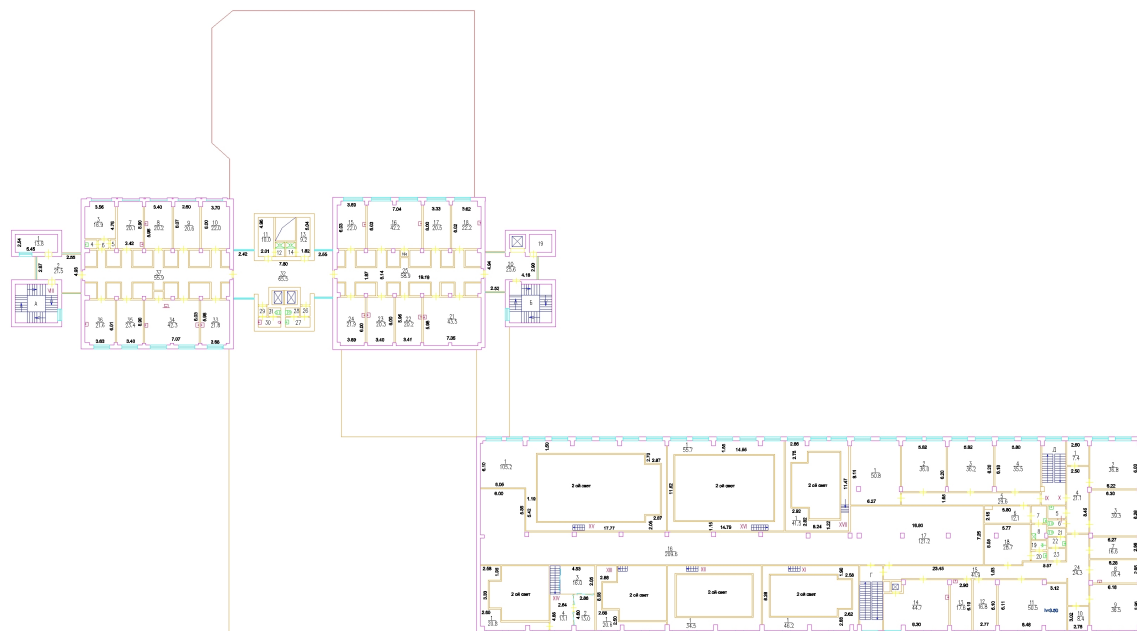
Всего разделов: 8

Всего листов выписки: 68

17.09.2026г. № КУВИ-001/2026-126362320

Кадастровый номер: 77:06:0008001:1024

Номер этажа (этажей): 2

2 этаж
ул. Обручева д. 40 стр.4

Масштаб 1

ДОКУМЕНТ ПОДПИСАН
ЭЛЕКТРОННОЙ ПОДПИСЬЮ

Сертификат: 83997148184797998005552191040001978443

Владелец: ПУБЛИЧНО-ПРАВОВАЯ КОМПАНИЯ

РОСКАДАСТР

Действителен: с 24.12.2025 по 19.03.2027

полное наименование должности

инициалы, фамилия

Здание

вид объекта недвижимости

Лист № 13 раздела 8

Всего листов раздела 8: 30

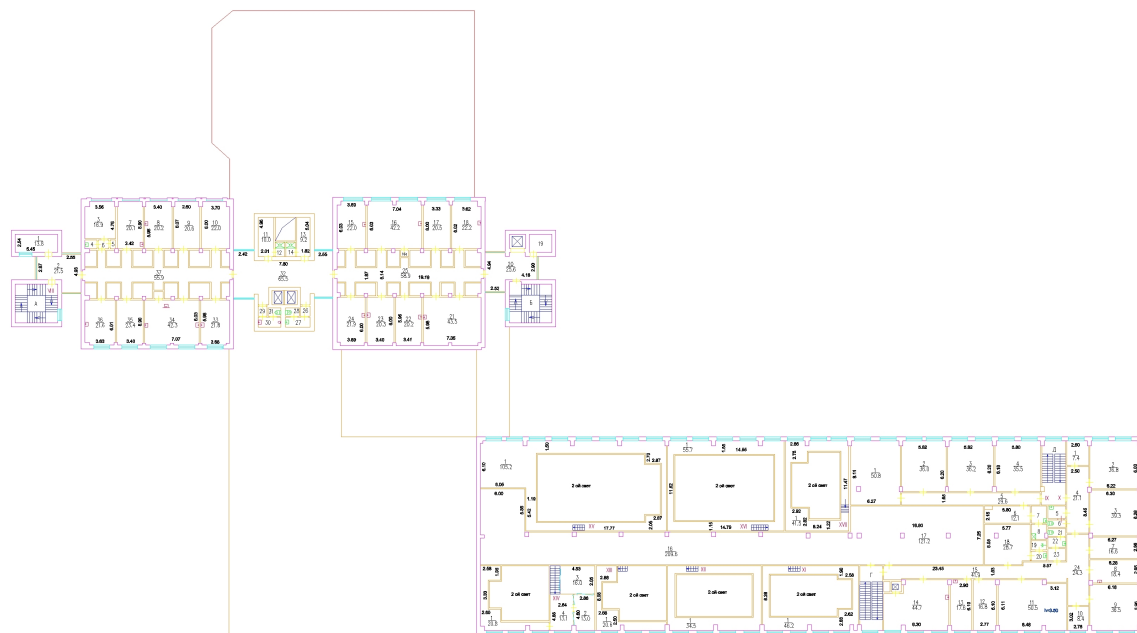
Всего разделов: 8

Всего листов выписки: 68

17.09.2026г. № КУВИ-001/2026-126362320

Кадастровый номер: 77:06:0008001:1024

Номер этажа (этажей): 2

2 этаж
ул. Обручева д. 40 стр.4

Масштаб 1

ДОКУМЕНТ ПОДПИСАН
ЭЛЕКТРОННОЙ ПОДПИСЬЮ

Сертификат: 83997148184797998005552191040001978443

Владелец: ПУБЛИЧНО-ПРАВОВАЯ КОМПАНИЯ

РОСКАДАСТР

Действителен: с 24.12.2025 по 19.03.2027

полное наименование должности

инициалы, фамилия

Здание

вид объекта недвижимости

Лист № 14 раздела 8

Всего листов раздела 8: 30

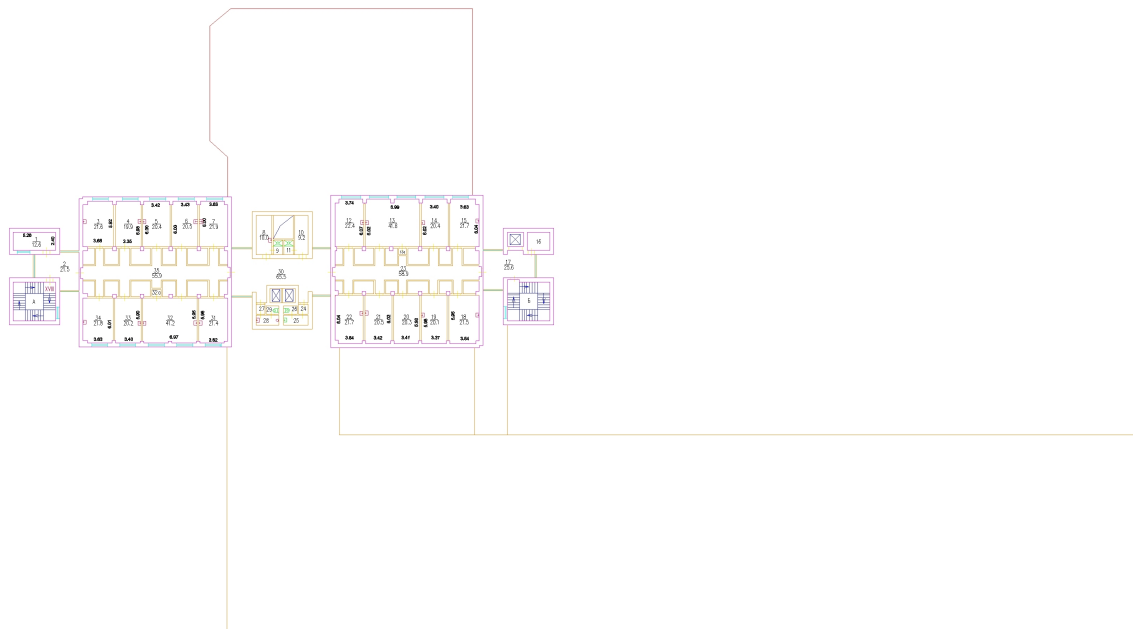
Всего разделов: 8

Всего листов выписки: 68

17.09.2026г. № КУВИ-001/2026-126362320

Кадастровый номер: 77:06:0008001:1024

Номер этажа (этажей): 3

3 этаж
ул. Обручева д. 40 стр.4

Масштаб 1

ДОКУМЕНТ ПОДПИСАН
ЭЛЕКТРОННОЙ ПОДПИСЬЮСертификат: 83997148184797998005552191040001978443
Владелец: ПУБЛИЧНО-ПРАВОВАЯ КОМПАНИЯ
РОСКАДАСТР
Действителен: с 24.12.2025 по 19.03.2027

полное наименование должности

инициалы, фамилия

Здание

вид объекта недвижимости

Лист № 15 раздела 8

Всего листов раздела 8: 30

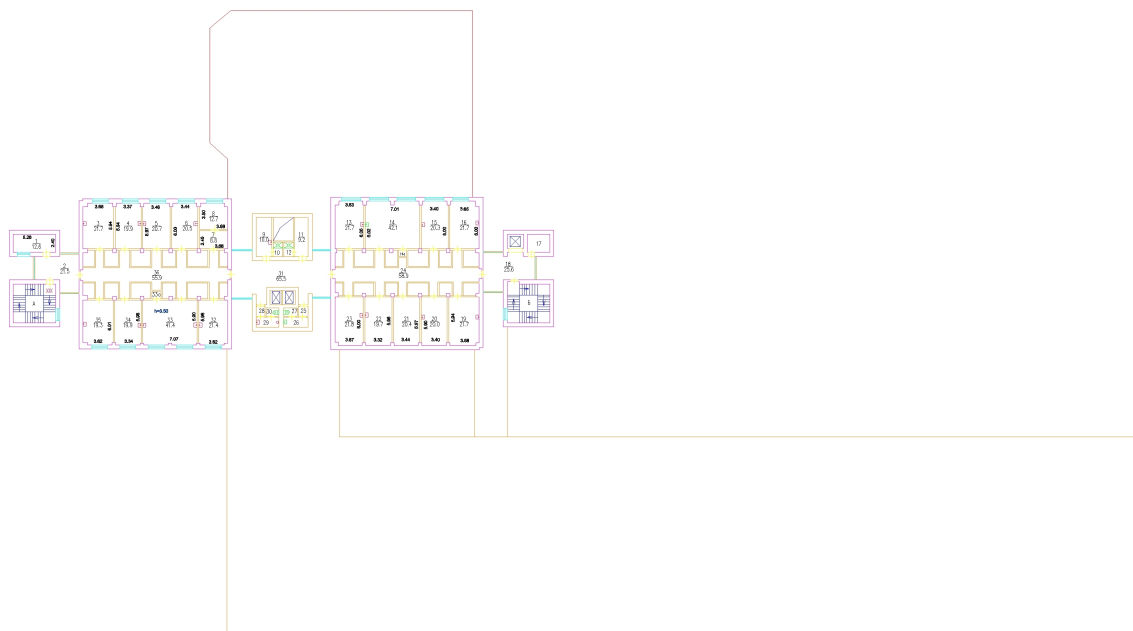
Всего разделов: 8

Всего листов выписки: 68

17.09.2026г. № КУВИ-001/2026-126362320

Кадастровый номер: 77:06:0008001:1024

Номер этажа (этажей): 4

4 этаж
ул. Обручева д. 40 стр.4

Масштаб 1

ДОКУМЕНТ ПОДПИСАН
ЭЛЕКТРОННОЙ ПОДПИСЬЮ

Сертификат: 83997148184797998005552191040001978443

Владелец: ПУБЛИЧНО-ПРАВОВАЯ КОМПАНИЯ

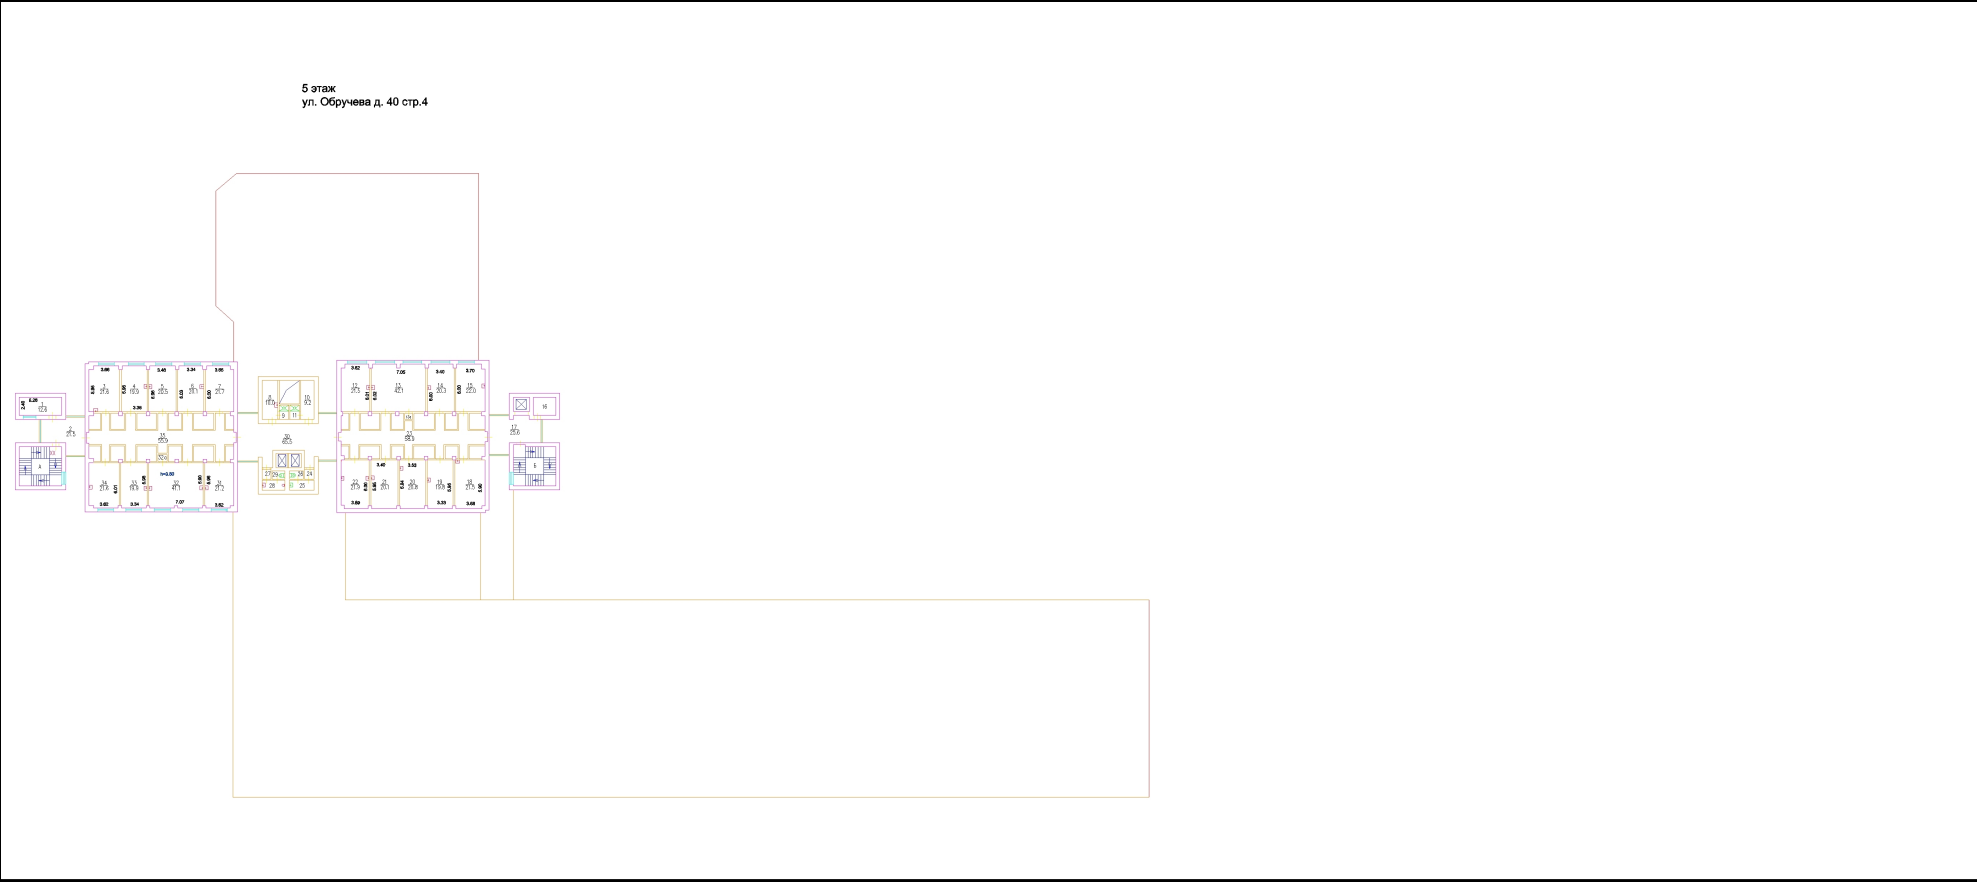
РОСКАДАСТР

Действителен: с 24.12.2025 по 19.03.2027

полное наименование должности

инициалы, фамилия

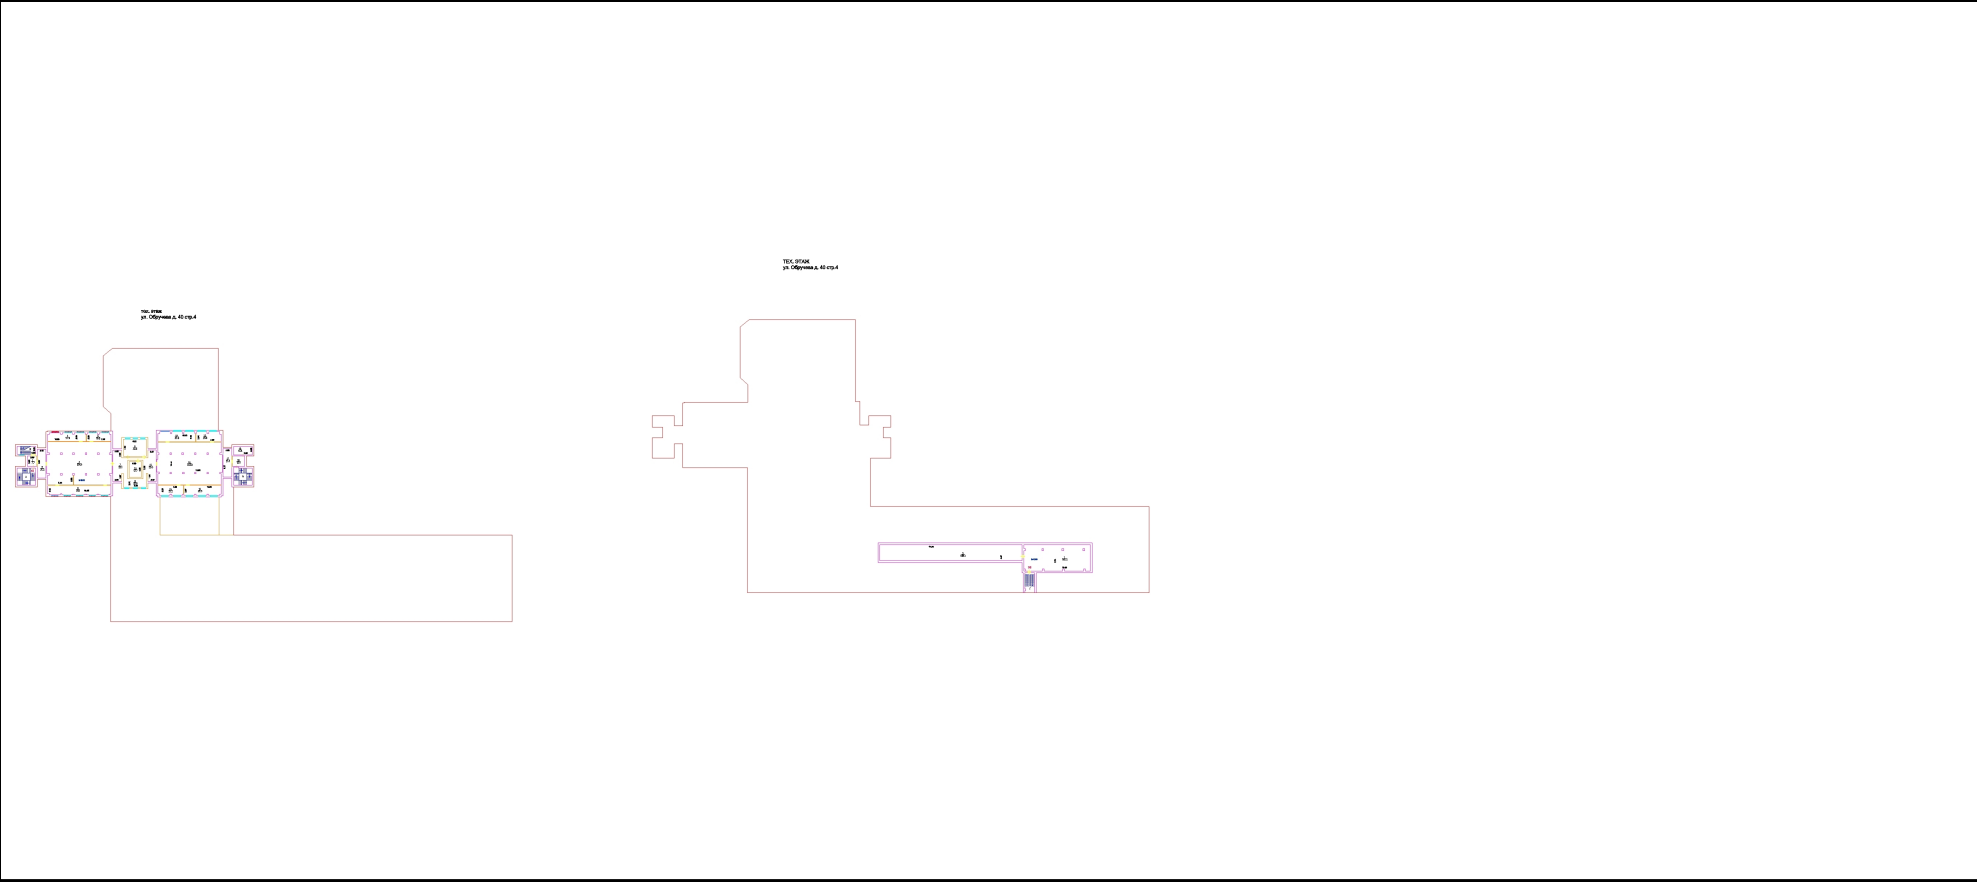
Здание			
вид объекта недвижимости			
Лист № 16 раздела 8	Всего листов раздела 8: 30	Всего разделов: 8	Всего листов выписки: 68
17.09.2026г. № КУВИ-001/2026-126362320			
Кадастровый номер: 77:06:0008001:1024		Номер этажа (этажей): 5	



Масштаб 1

полное наименование должности	<div><div>ДОКУМЕНТ ПОДПИСАН ЭЛЕКТРОННОЙ ПОДПИСЬЮ</div><div>Сертификат: 83997148184797998005552191040001978443</div><div>Владелец: ПУБЛИЧНО-ПРАВОВАЯ КОМПАНИЯ</div><div>РОСКАДАСТР</div><div>Действителен: с 24.12.2025 по 19.03.2027</div></div>	инициалы, фамилия

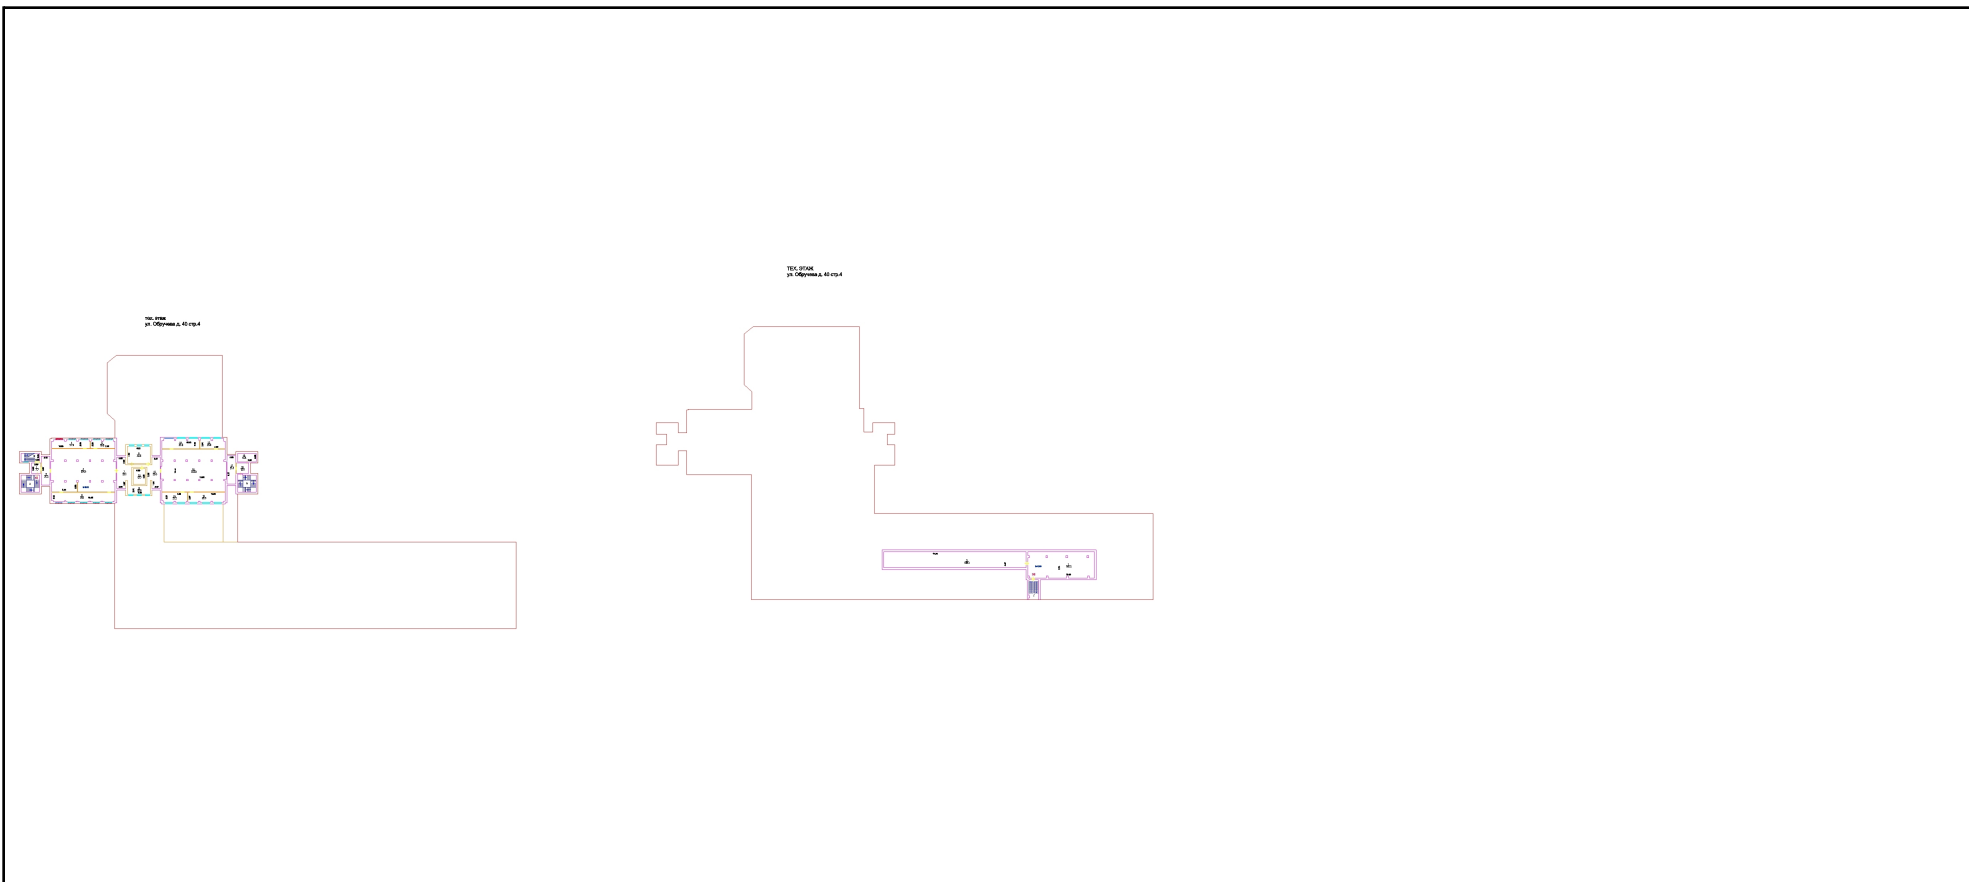
Здание			
вид объекта недвижимости			
Лист № 17 раздела 8	Всего листов раздела 8: 30	Всего разделов: 8	Всего листов выписки: 68
17.09.2026г. № КУВИ-001/2026-126362320			
Кадастровый номер: 77:06:0008001:1024		Номер этажа (этажей): 0	



Масштаб 1

полное наименование должности	<div><div>ДОКУМЕНТ ПОДПИСАН ЭЛЕКТРОННОЙ ПОДПИСЬЮ</div><div>Сертификат: 83997148184797998005552191040001978443 Владелец: ПУБЛИЧНО-ПРАВОВАЯ КОМПАНИЯ РОСКАДАСТР Действителен: с 24.12.2025 по 19.03.2027</div></div>	инициалы, фамилия

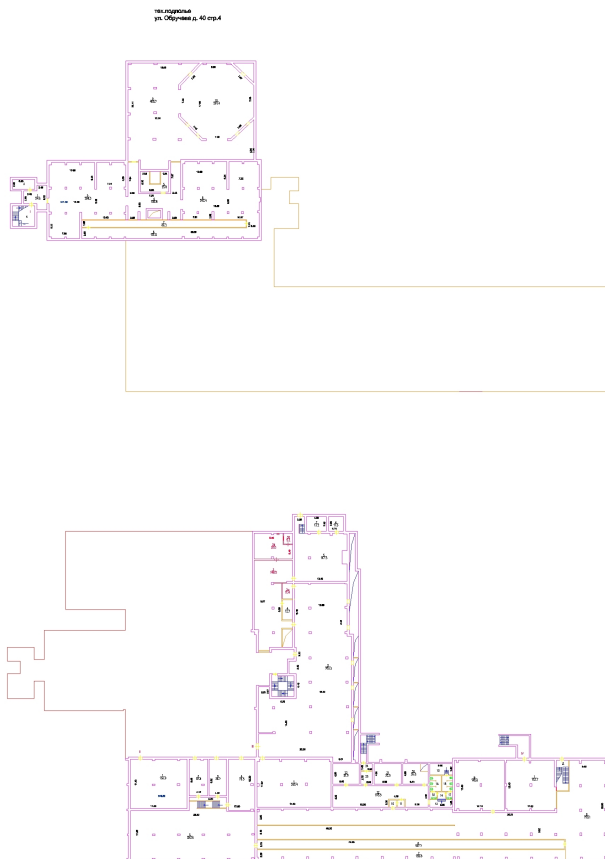
Здание			
вид объекта недвижимости			
Лист № 18 раздела 8	Всего листов раздела 8: 30	Всего разделов: 8	Всего листов выписки: 68
17.09.2026г. № КУВИ-001/2026-126362320			
Кадастровый номер: 77:06:0008001:1024		Номер этажа (этажей): 0	



Масштаб 1

полное наименование должности	<div><div></div><div>ДОКУМЕНТ ПОДПИСАН ЭЛЕКТРОННОЙ ПОДПИСЬЮ</div><div>Сертификат: 83997148184797998005552191040001978443</div><div>Владелец: ПУБЛИЧНО-ПРАВОВАЯ КОМПАНИЯ</div><div>РОСКАДАСТР</div><div>Действителен: с 24.12.2025 по 19.03.2027</div></div>	инициалы, фамилия

Здание			
вид объекта недвижимости			
Лист № 19 раздела 8	Всего листов раздела 8: 30	Всего разделов: 8	Всего листов выписки: 68
17.09.2026г. № КУВИ-001/2026-126362320			
Кадастровый номер: 77:06:0008001:1024		Номер этажа (этажей): 0	



Масштаб 1



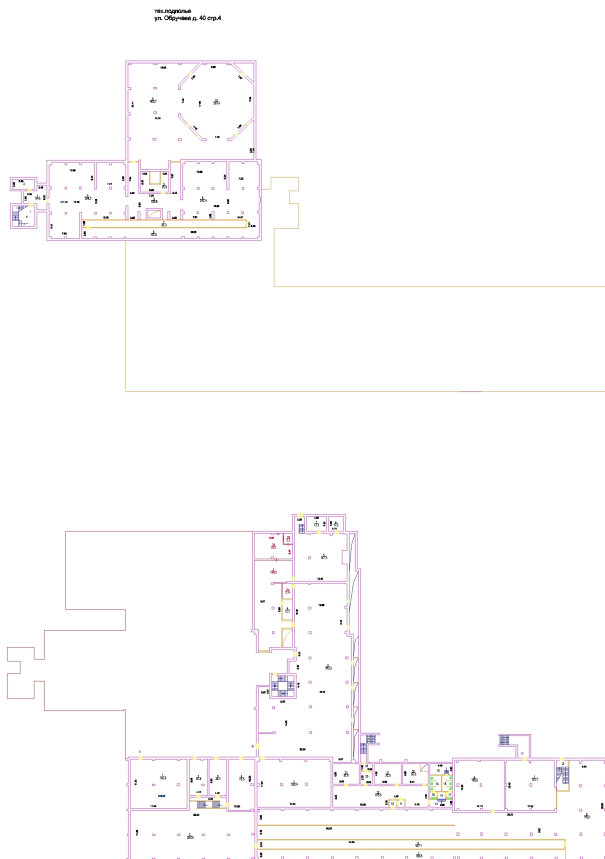
ДОКУМЕНТ ПОДПИСАН
ЭЛЕКТРОННОЙ ПОДПИСЬЮ

Сертификат: 83997148184797998005552191040001978443
Владелец: ПУБЛИЧНО-ПРАВОВАЯ КОМПАНИЯ
РОСКАДАСТР
Действителен: с 24.12.2025 по 19.03.2027

полное наименование должности

инициалы, фамилия

Здание			
вид объекта недвижимости			
Лист № 20 раздела 8	Всего листов раздела 8: 30	Всего разделов: 8	Всего листов выписки: 68
17.09.2026г. № КУВИ-001/2026-126362320			
Кадастровый номер: 77:06:0008001:1024		Номер этажа (этажей): 0	



Масштаб 1



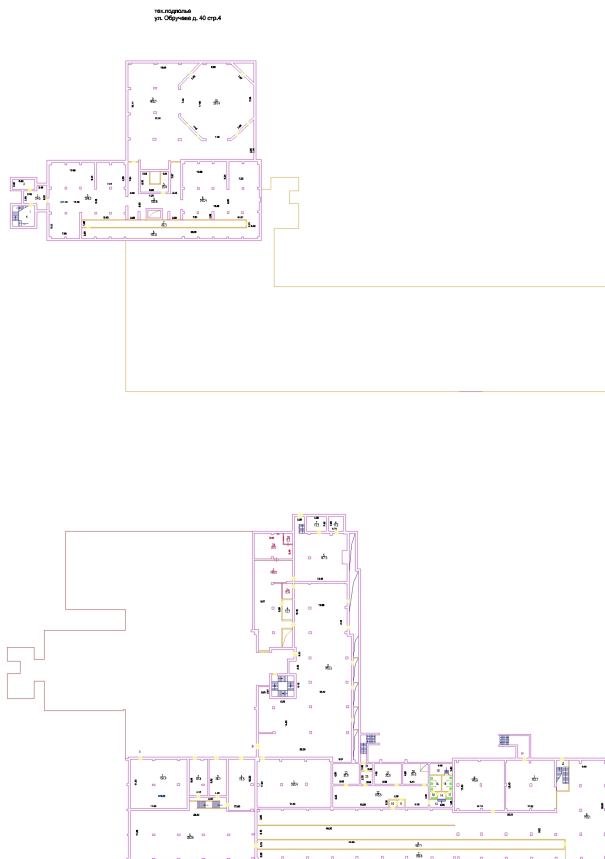
ДОКУМЕНТ ПОДПИСАН
ЭЛЕКТРОННОЙ ПОДПИСЬЮ

Сертификат: 83997148184797998005552191040001978443
Владелец: ПУБЛИЧНО-ПРАВОВАЯ КОМПАНИЯ
РОСКАДАСТР
Действителен: с 24.12.2025 по 19.03.2027

полное наименование должности

инициалы, фамилия

Здание			
вид объекта недвижимости			
Лист № 21 раздела 8	Всего листов раздела 8: 30	Всего разделов: 8	Всего листов выписки: 68
17.09.2026г. № КУВИ-001/2026-126362320			
Кадастровый номер: 77:06:0008001:1024		Номер этажа (этажей): 0	



Масштаб 1



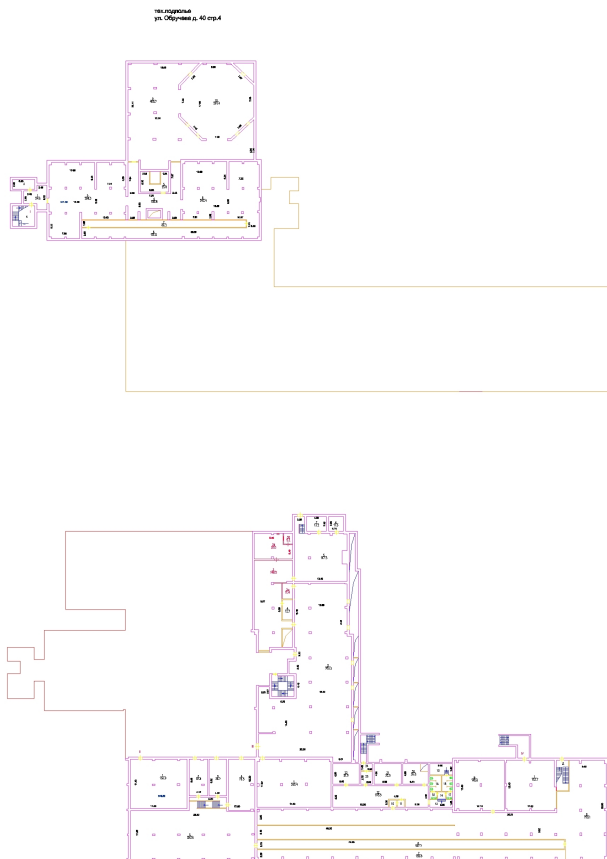
ДОКУМЕНТ ПОДПИСАН
ЭЛЕКТРОННОЙ ПОДПИСЬЮ

Сертификат: 83997148184797998005552191040001978443
Владелец: ПУБЛИЧНО-ПРАВОВАЯ КОМПАНИЯ
РОСКАДАСТР
Действителен: с 24.12.2025 по 19.03.2027

полное наименование должности

инициалы, фамилия

Здание			
вид объекта недвижимости			
Лист № 22 раздела 8	Всего листов раздела 8: 30	Всего разделов: 8	Всего листов выписки: 68
17.09.2026г. № КУВИ-001/2026-126362320			
Кадастровый номер: 77:06:0008001:1024		Номер этажа (этажей): 0	



Масштаб 1



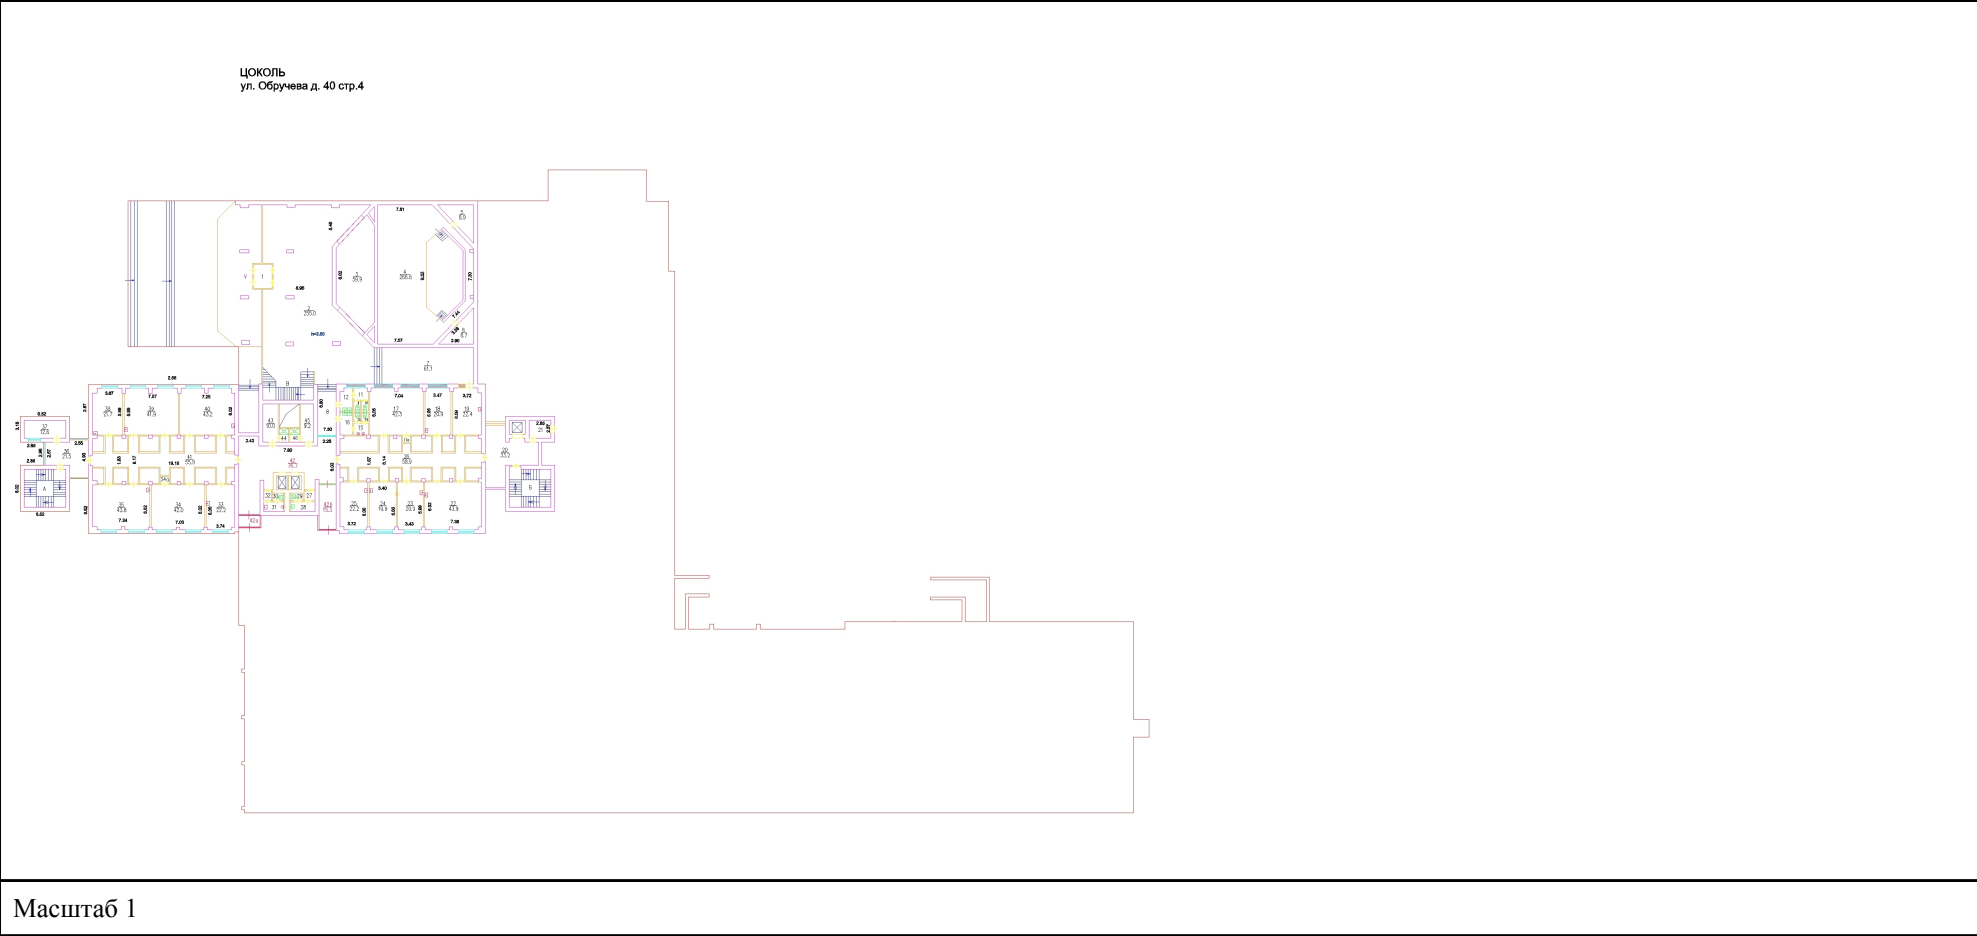
ДОКУМЕНТ ПОДПИСАН
ЭЛЕКТРОННОЙ ПОДПИСЬЮ

Сертификат: 83997148184797998005552191040001978443
Владелец: ПУБЛИЧНО-ПРАВОВАЯ КОМПАНИЯ
РОСКАДАСТР
Действителен: с 24.12.2025 по 19.03.2027

полное наименование должности

инициалы, фамилия

Здание			
вид объекта недвижимости			
Лист № 23 раздела 8	Всего листов раздела 8: 30	Всего разделов: 8	Всего листов выписки: 68
17.09.2026г. № КУВИ-001/2026-126362320			
Кадастровый номер: 77:06:0008001:1024		Номер этажа (этажей): 0	



полное наименование должности	<div><div>ДОКУМЕНТ ПОДПИСАН ЭЛЕКТРОННОЙ ПОДПИСЬЮ</div><div>Сертификат: 83997148184797998005552191040001978443 Владелец: ПУБЛИЧНО-ПРАВОВАЯ КОМПАНИЯ РОСКАДАСТР Действителен: с 24.12.2025 по 19.03.2027</div></div>	инициалы, фамилия

Здание

вид объекта недвижимости

Лист № 24 раздела 8

Всего листов раздела 8: 30

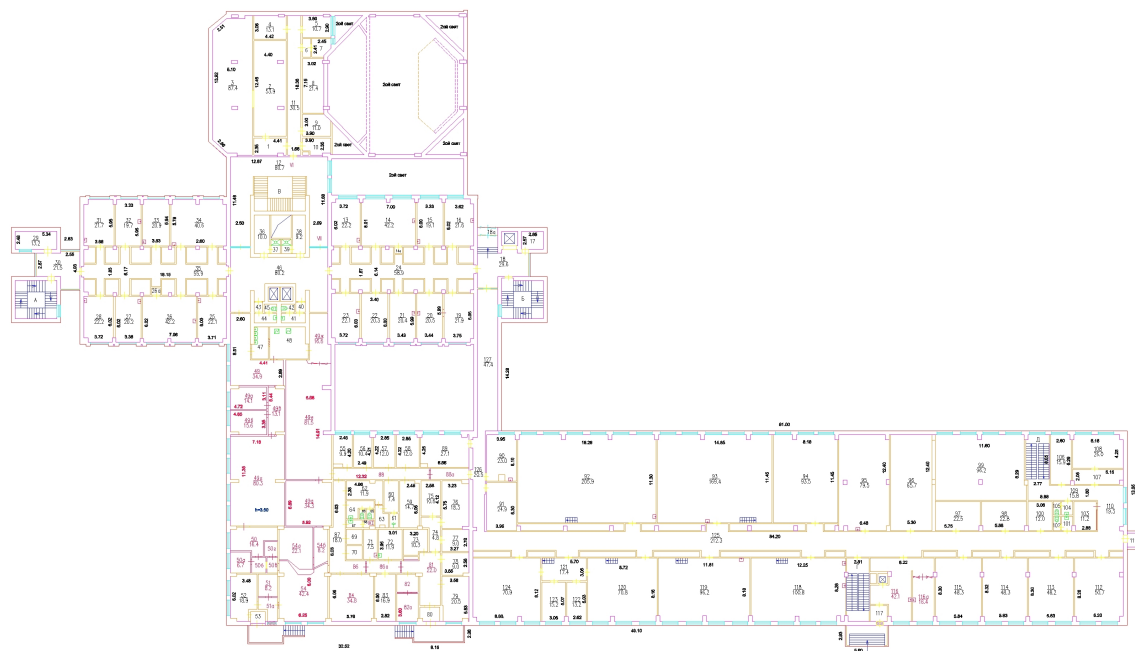
Всего разделов: 8

Всего листов выписки: 68

17.09.2026г. № КУВИ-001/2026-126362320

Кадастровый номер: 77:06:0008001:1024

Номер этажа (этажей): 1

1 этаж
ул. Обручева д. 40 стр.4

Масштаб 1

ДОКУМЕНТ ПОДПИСАН
ЭЛЕКТРОННОЙ ПОДПИСЬЮ

Сертификат: 83997148184797998005552191040001978443

Владелец: ПУБЛИЧНО-ПРАВОВАЯ КОМПАНИЯ

РОСКАДАСТР

Действителен: с 24.12.2025 по 19.03.2027

полное наименование должности

инициалы, фамилия

Здание

вид объекта недвижимости

Лист № 25 раздела 8

Всего листов раздела 8: 30

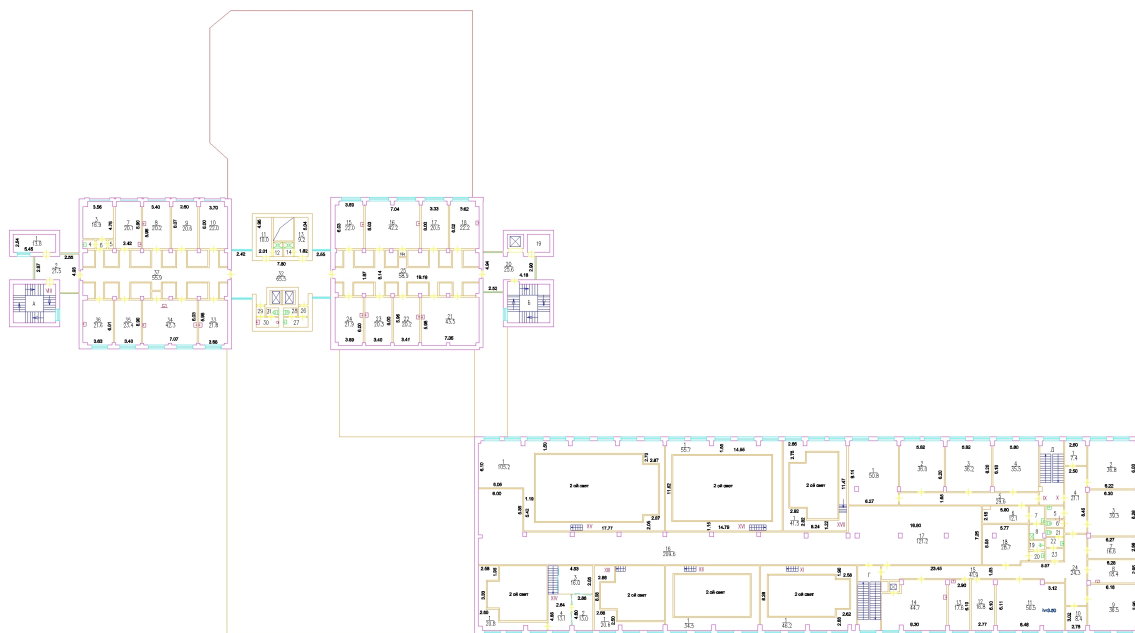
Всего разделов: 8

Всего листов выписки: 68

17.09.2026г. № КУВИ-001/2026-126362320

Кадастровый номер: 77:06:0008001:1024

Номер этажа (этажей): 2

2 этаж
ул. Обручева д. 40 стр.4

Масштаб 1

ДОКУМЕНТ ПОДПИСАН
ЭЛЕКТРОННОЙ ПОДПИСЬЮ

Сертификат: 83997148184797998005552191040001978443

Владелец: ПУБЛИЧНО-ПРАВОВАЯ КОМПАНИЯ

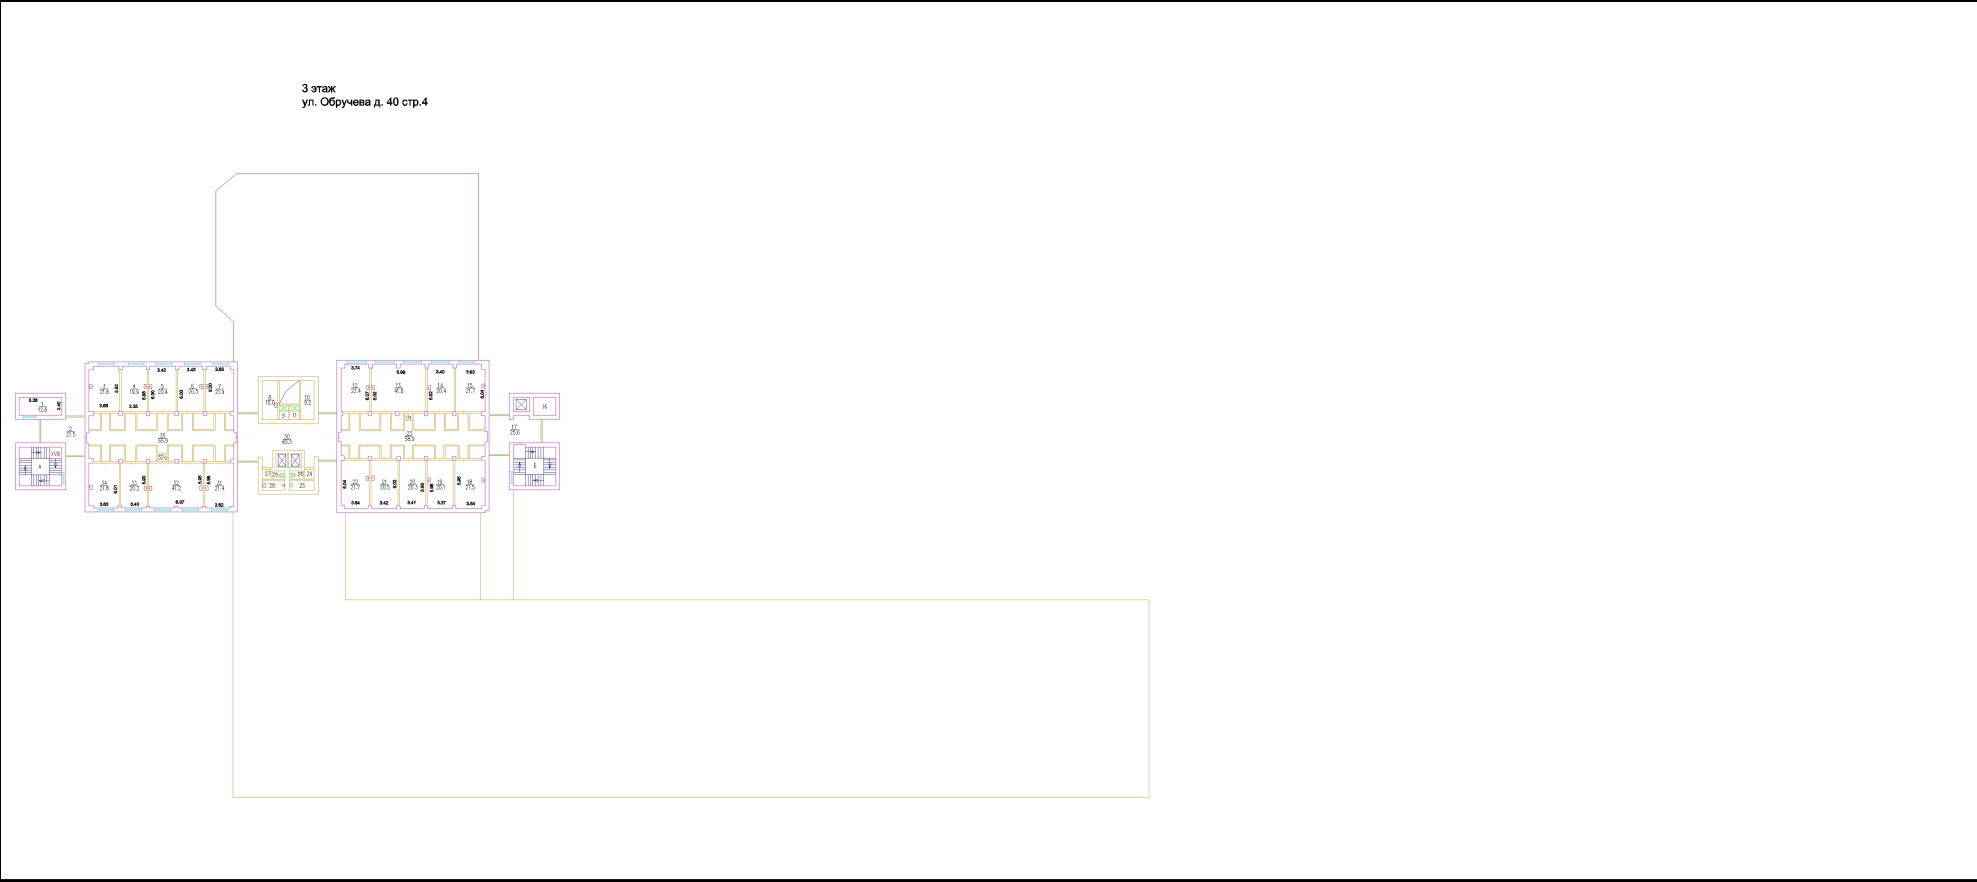
РОСКАДАСТР

Действителен: с 24.12.2025 по 19.03.2027

полное наименование должности

инициалы, фамилия

Здание			
вид объекта недвижимости			
Лист № 26 раздела 8	Всего листов раздела 8: 30	Всего разделов: 8	Всего листов выписки: 68
17.09.2026г. № КУВИ-001/2026-126362320			
Кадастровый номер: 77:06:0008001:1024		Номер этажа (этажей): 3	



Масштаб 1

полное наименование должности	 <div>ДОКУМЕНТ ПОДПИСАН ЭЛЕКТРОННОЙ ПОДПИСЬЮ</div> <div>Сертификат: 83997148184797998005552191040001978443</div> <div>Владелец: ПУБЛИЧНО-ПРАВОВАЯ КОМПАНИЯ</div> <div>РОСКАДАСТР</div> <div>Действителен: с 24.12.2025 по 19.03.2027</div>	инициалы, фамилия

Здание

вид объекта недвижимости

Лист № 27 раздела 8

Всего листов раздела 8: 30

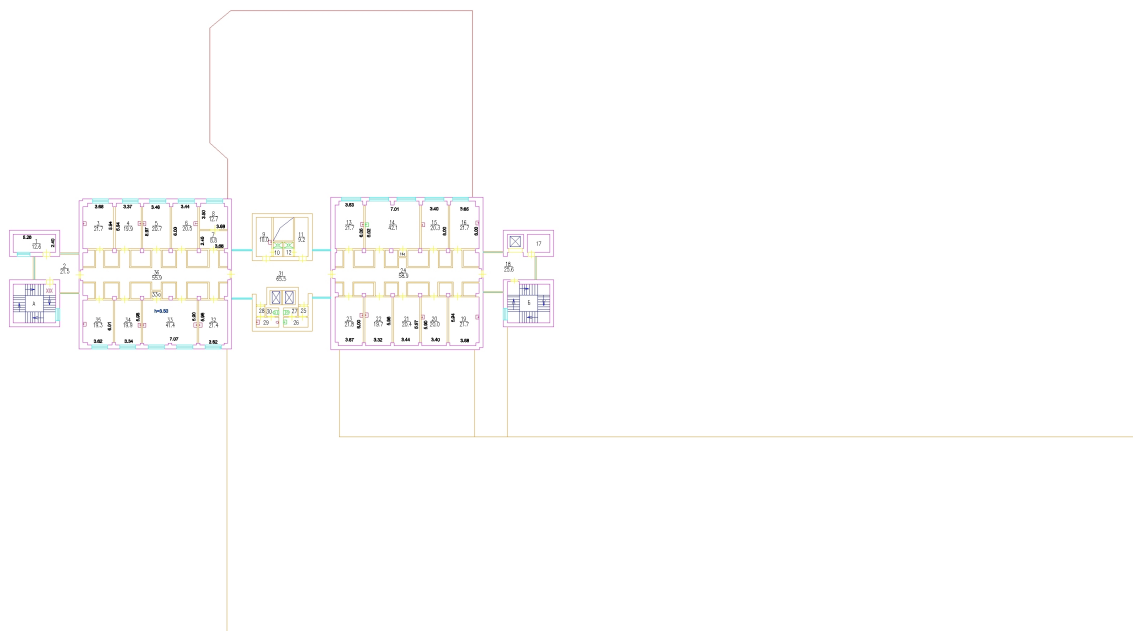
Всего разделов: 8

Всего листов выписки: 68

17.09.2026г. № КУВИ-001/2026-126362320

Кадастровый номер: 77:06:0008001:1024

Номер этажа (этажей): 4

4 этаж
ул. Обручева д. 40 стр.4

Масштаб 1

ДОКУМЕНТ ПОДПИСАН
ЭЛЕКТРОННОЙ ПОДПИСЬЮ

Сертификат: 83997148184797998005552191040001978443

Владелец: ПУБЛИЧНО-ПРАВОВАЯ КОМПАНИЯ

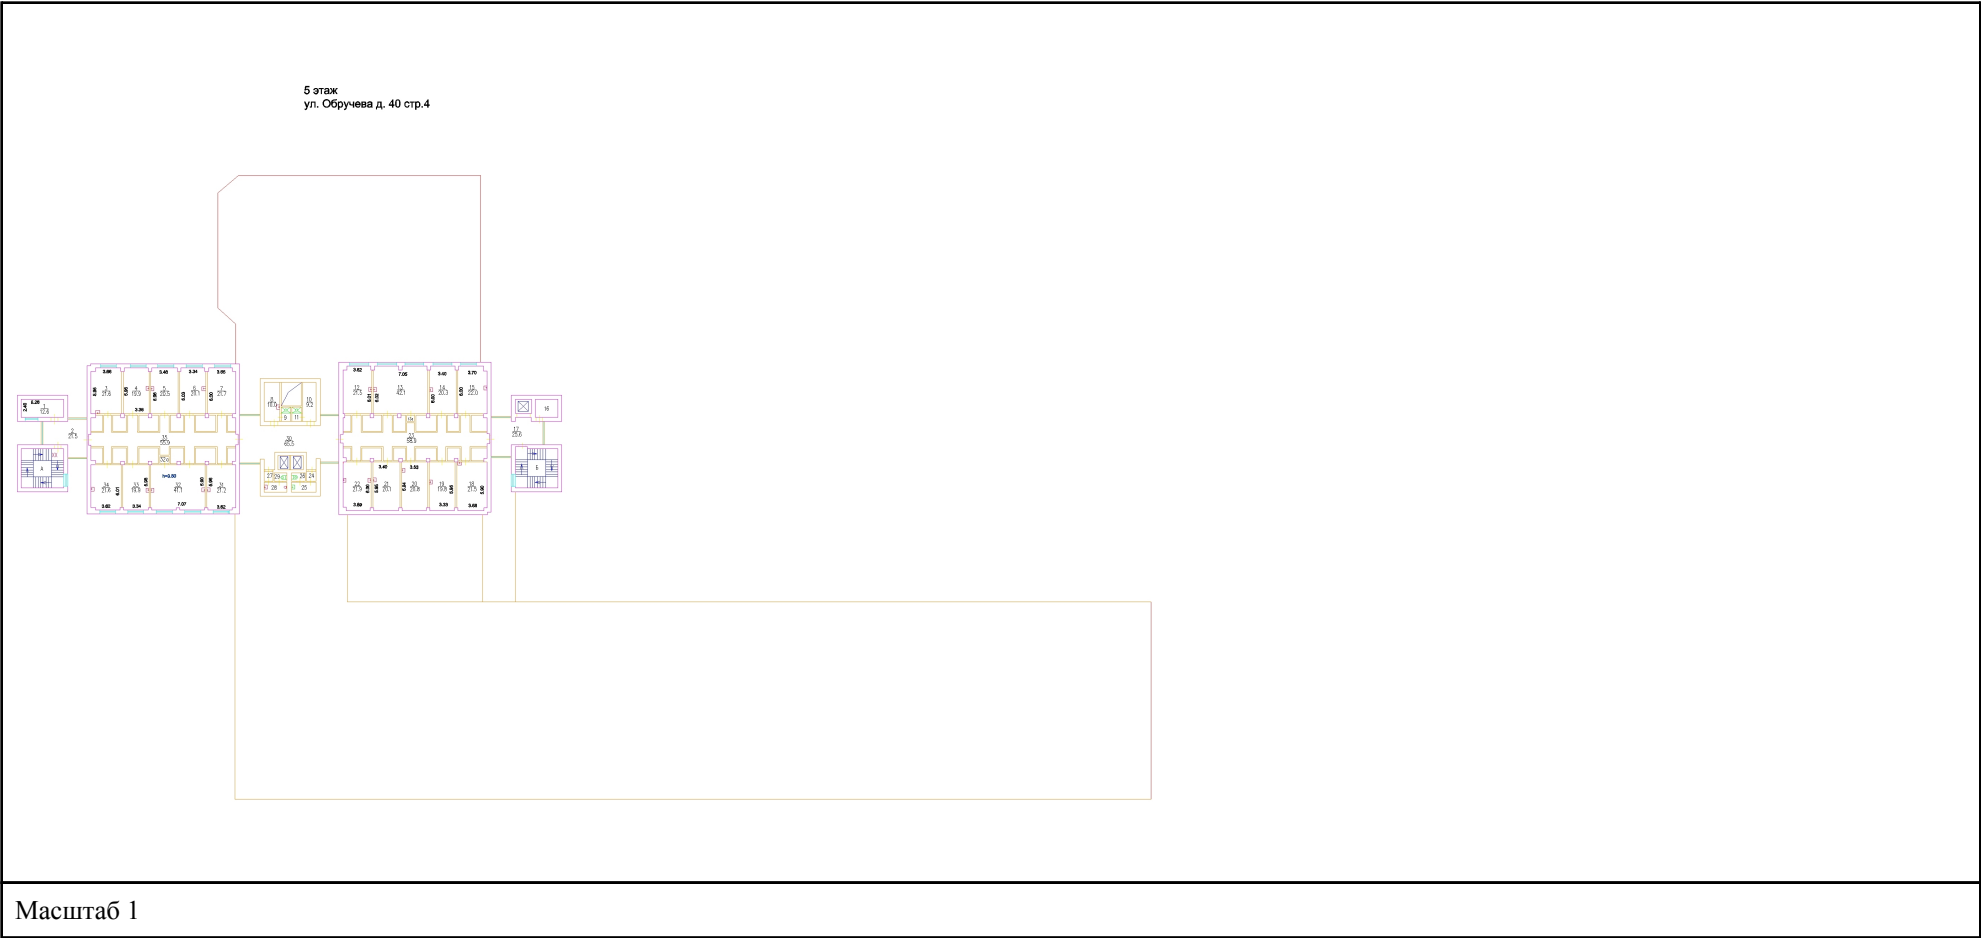
РОСКАДАСТР

Действителен: с 24.12.2025 по 19.03.2027

полное наименование должности

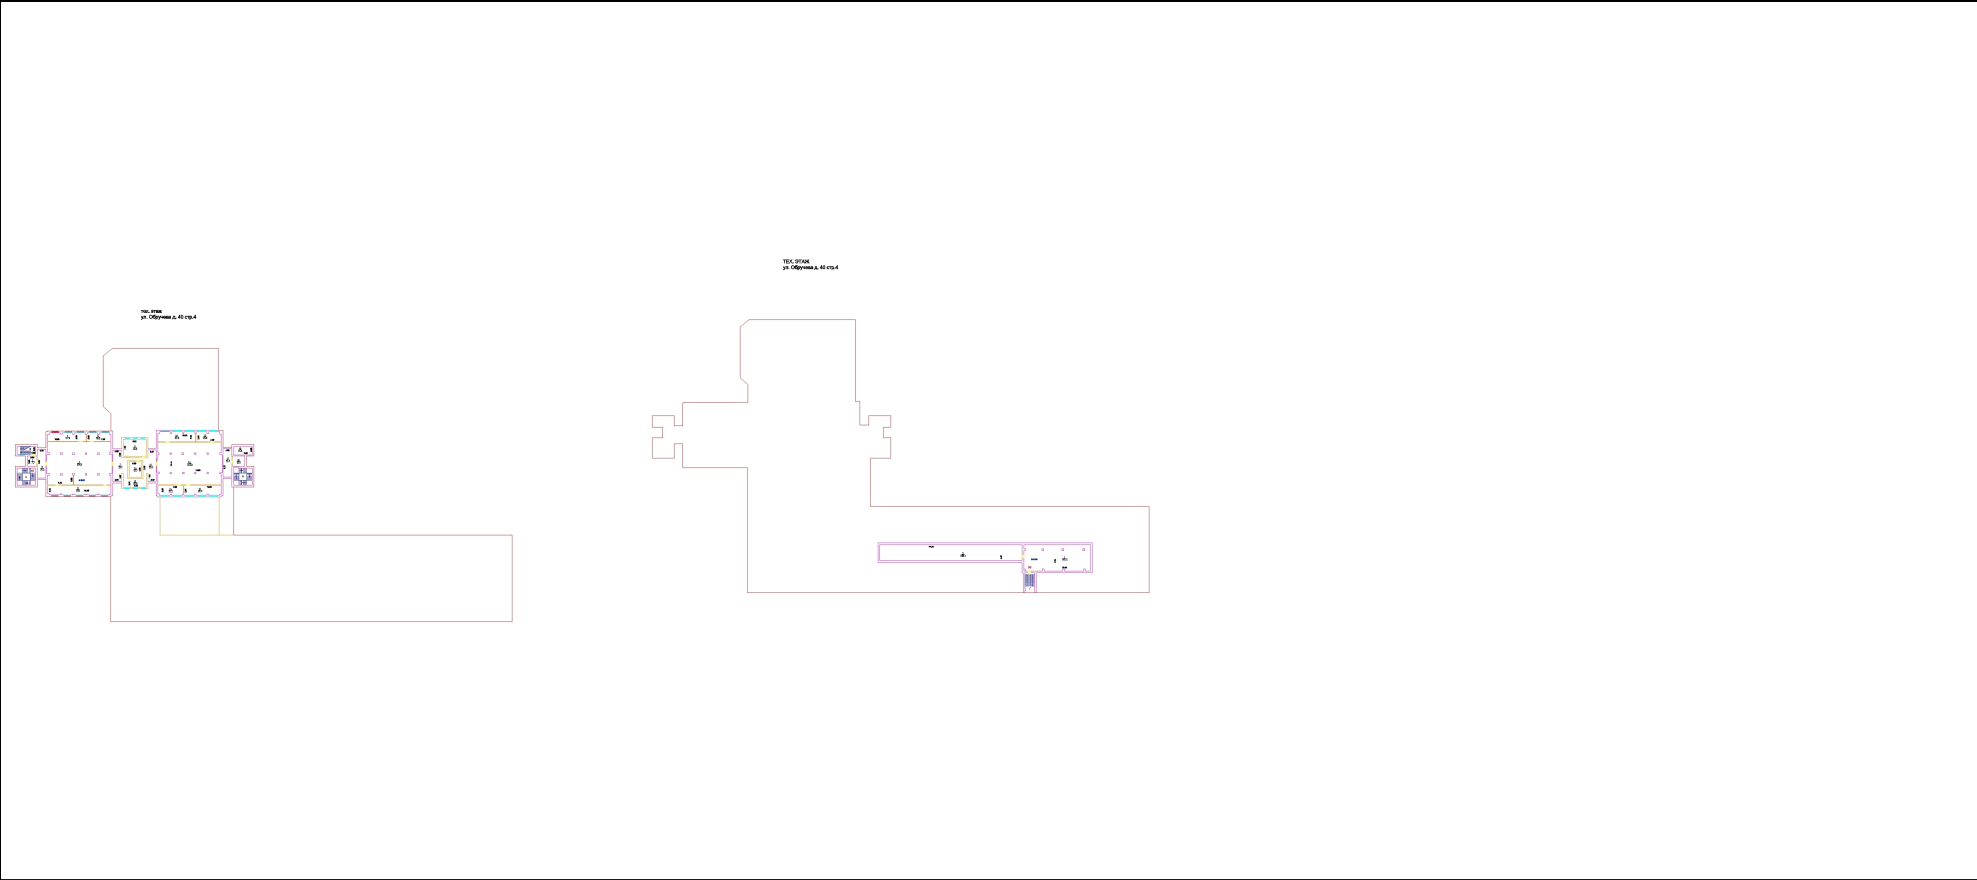
инициалы, фамилия

Здание			
вид объекта недвижимости			
Лист № 28 раздела 8	Всего листов раздела 8: 30	Всего разделов: 8	Всего листов выписки: 68
17.09.2026г. № КУВИ-001/2026-126362320			
Кадастровый номер: 77:06:0008001:1024		Номер этажа (этажей): 5	



полное наименование должности	 <div>ДОКУМЕНТ ПОДПИСАН ЭЛЕКТРОННОЙ ПОДПИСЬЮ</div> <div>Сертификат: 83997148184797998005552191040001978443</div> <div>Владелец: ПУБЛИЧНО-ПРАВОВАЯ КОМПАНИЯ</div> <div>РОСКАДАСТР</div> <div>Действителен: с 24.12.2025 по 19.03.2027</div>	инициалы, фамилия

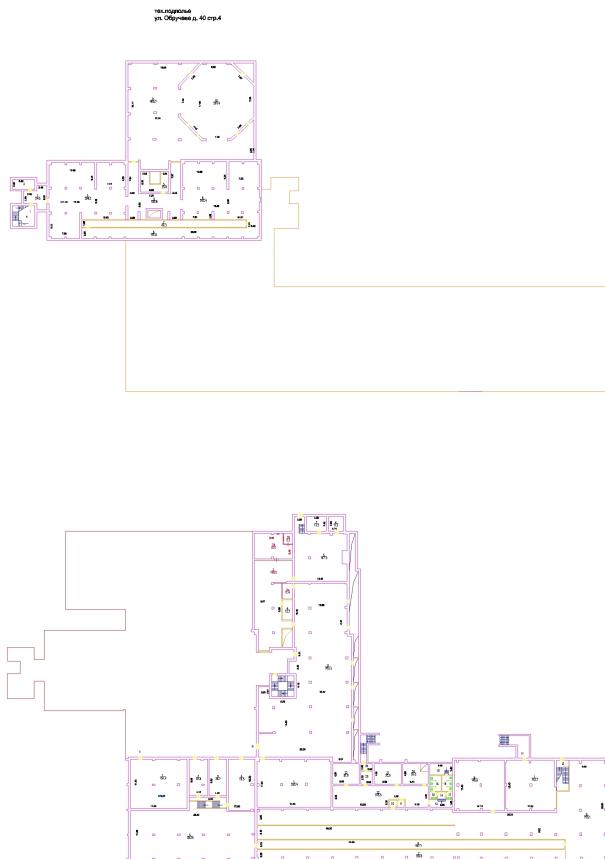
Здание			
вид объекта недвижимости			
Лист № 29 раздела 8	Всего листов раздела 8: 30	Всего разделов: 8	Всего листов выписки: 68
17.09.2026г. № КУВИ-001/2026-126362320			
Кадастровый номер: 77:06:0008001:1024		Номер этажа (этажей): 0	



Масштаб 1

полное наименование должности	<div><div>ДОКУМЕНТ ПОДПИСАН ЭЛЕКТРОННОЙ ПОДПИСЬЮ</div><div>Сертификат: 83997148184797998005552191040001978443</div><div>Владелец: ПУБЛИЧНО-ПРАВОВАЯ КОМПАНИЯ</div><div>РОСКАДАСТР</div><div>Действителен: с 24.12.2025 по 19.03.2027</div></div>	инициалы, фамилия

Здание			
вид объекта недвижимости			
Лист № 30 раздела 8	Всего листов раздела 8: 30	Всего разделов: 8	Всего листов выписки: 68
17.09.2026г. № КУВИ-001/2026-126362320			
Кадастровый номер: 77:06:0008001:1024		Номер этажа (этажей): 0	



Масштаб 1



ДОКУМЕНТ ПОДПИСАН
ЭЛЕКТРОННОЙ ПОДПИСЬЮ

Сертификат: 83997148184797998005552191040001978443
Владелец: ПУБЛИЧНО-ПРАВОВАЯ КОМПАНИЯ
РОСКАДАСТР
Действителен: с 24.12.2025 по 19.03.2027

полное наименование должности

инициалы, фамилия