

7. ПЛАН ЭТАЖА ЗДАНИЯ

Корпус № 6 (склад)


М 1:200

наименование здания

1 Этаж

Лист 1 Всего листов 1

лист 6

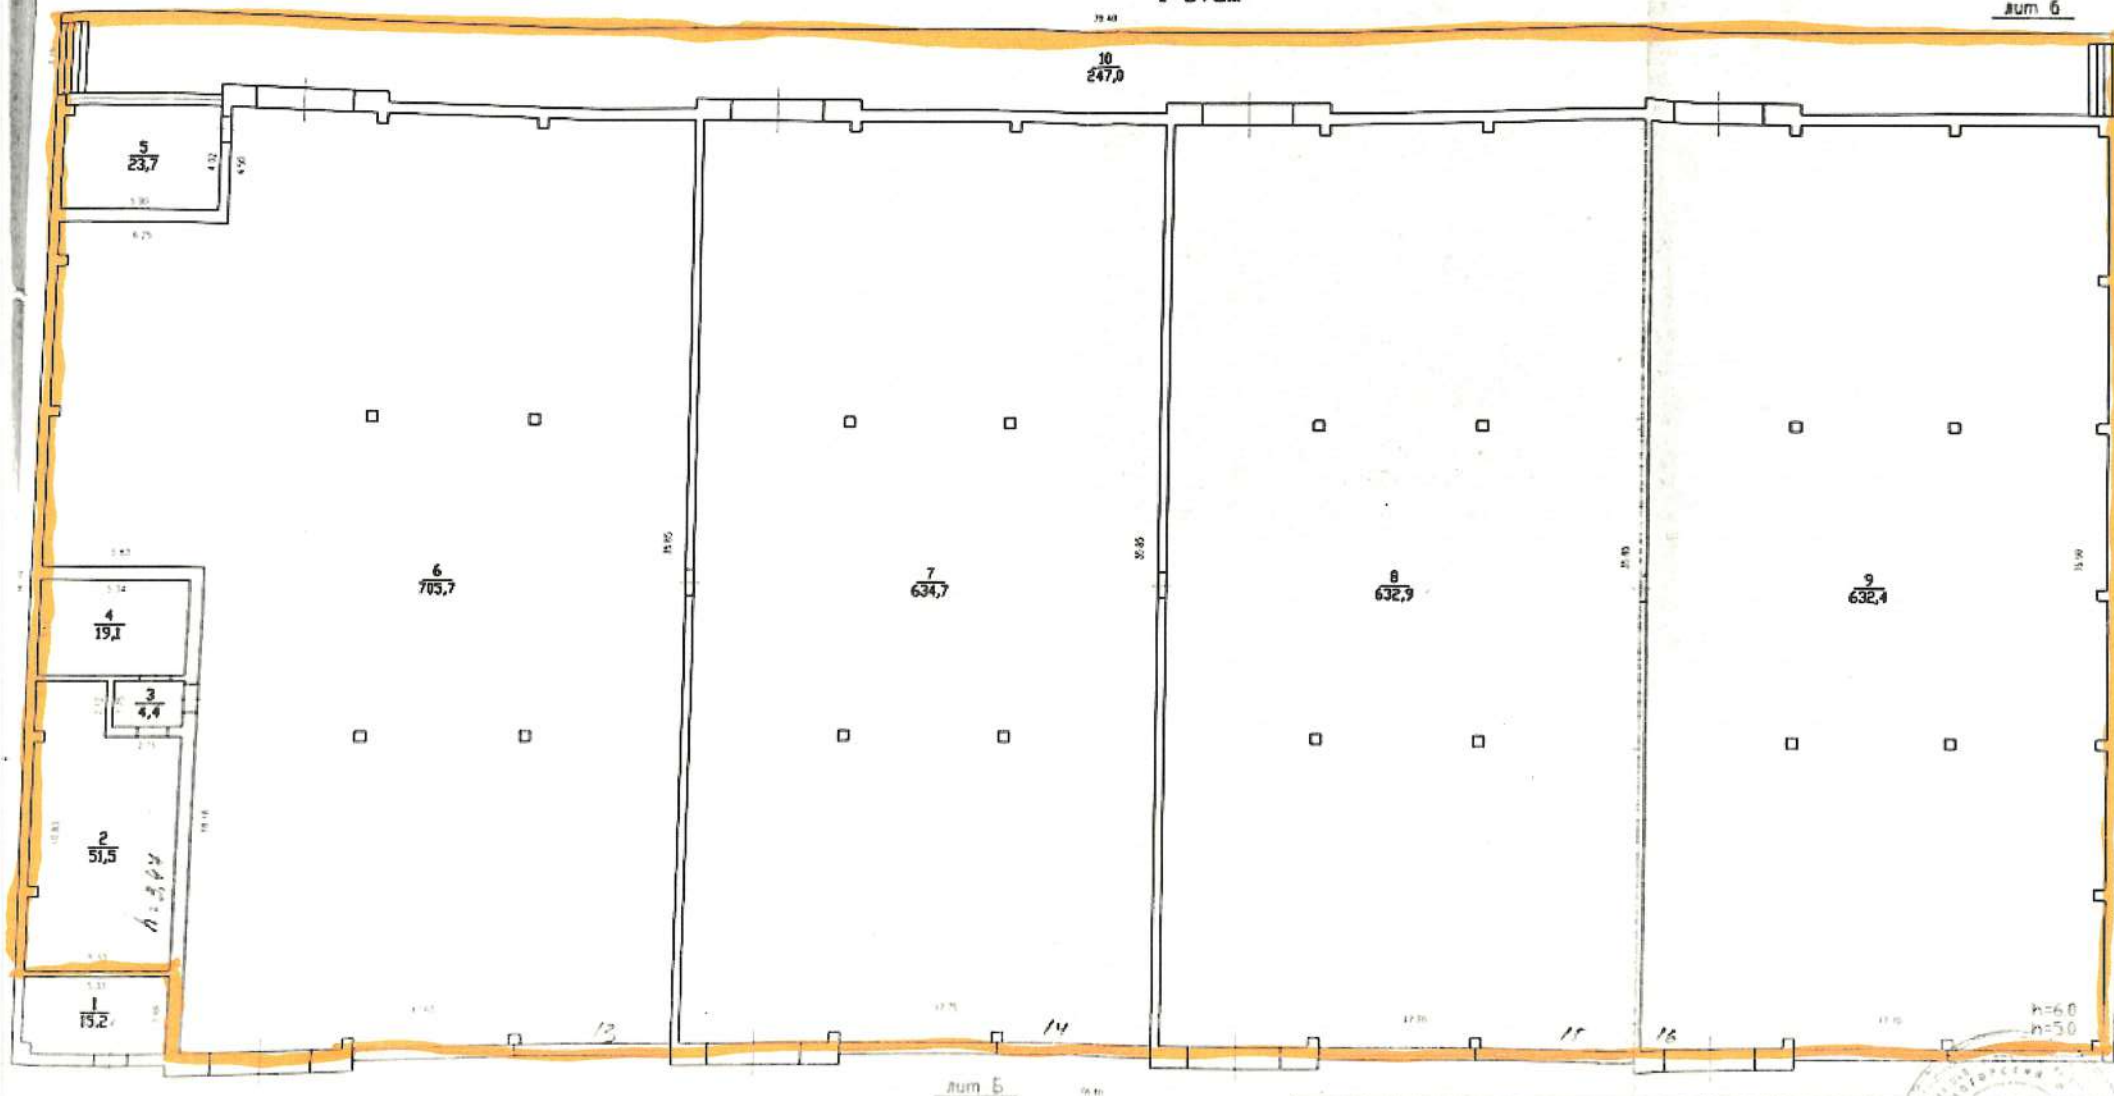

лист 6

Выполнил		Проверил	
Ф.И.О.	Подпись	Ф.И.О.	Подпись
Гусева М.М.		Бирюбо Н.С.	

