


**ПОЭТАЖНЫЙ ПЛАН**  
 ЗДАНИЯ «СТРОЕНИЯ»,  
 расположенного: Московская область, г.Юбилейный,  
 ул.Героев Курсантов, д.11

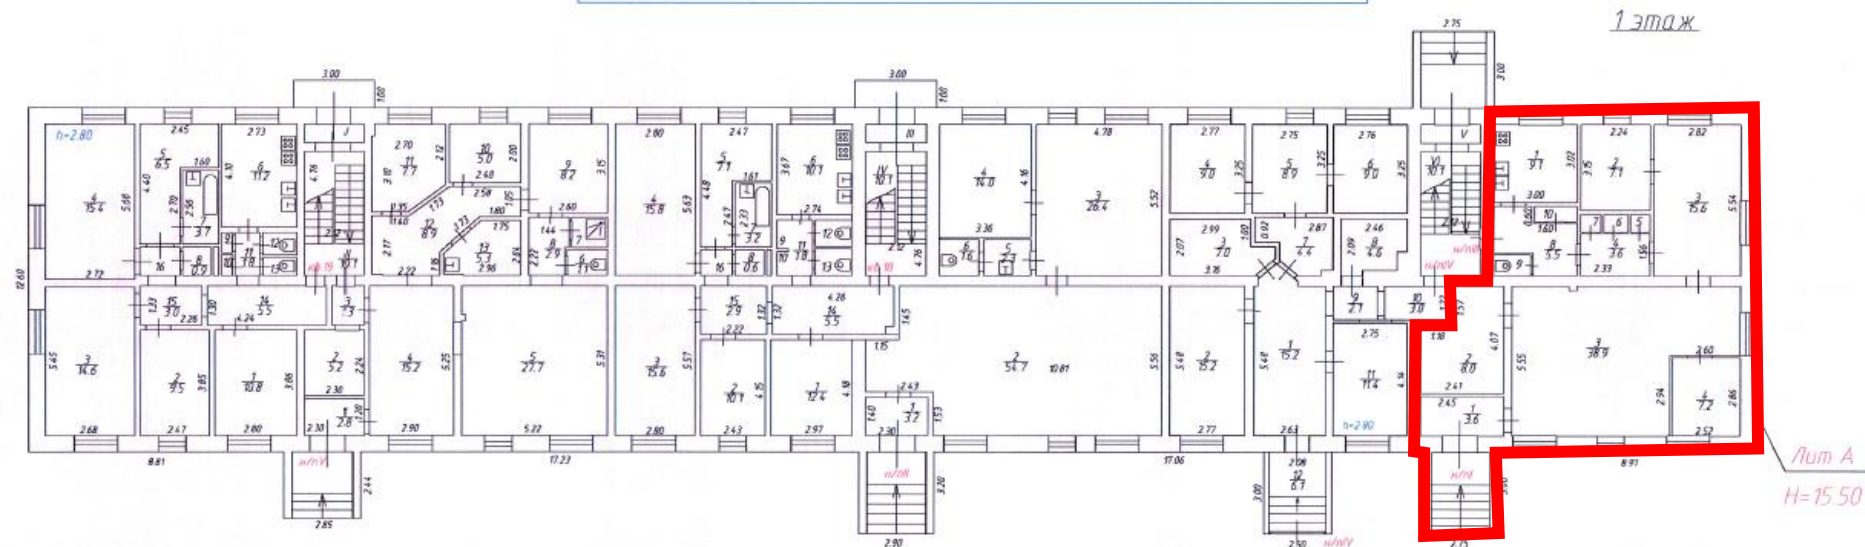

|                       |   |   |   |              |                                   |      |      |      |  |  |
|-----------------------|---|---|---|--------------|-----------------------------------|------|------|------|--|--|
| A                     | 1 | I | 1 | Тамбур       | 2.45*1.45                         | 3,6  |      | 3,6  |  |  |
|                       |   | I | 2 | Складское    | 2.41*4.07-1.57*1.18               | 8,0  |      | 8,0  |  |  |
|                       |   | I | 3 | Торговый зал | 8.40*5.55-0.30*0.15-<br>2.60*2.94 | 38,9 | 38,9 |      |  |  |
|                       |   | I | 4 | Кабинет      | 2.52*2.86                         | 7,2  | 7,2  |      |  |  |
| Итого по помещению: I |   |   |   |              |                                   | 57,7 | 46,1 | 11,6 |  |  |

|                                |   |     |    |           |                                   |             |             |             |  |  |
|--------------------------------|---|-----|----|-----------|-----------------------------------|-------------|-------------|-------------|--|--|
| A                              | 1 | III | 1  | Кухня     | 3.00*3.02                         | 9,1         |             | 9,1         |  |  |
|                                |   | III | 2  | Служебное | 2.24*3.15                         | 7,1         | 7,1         |             |  |  |
|                                |   | III | 3  | Служебное | 2.82*5.54                         | 15,6        | 15,6        |             |  |  |
|                                |   | III | 4  | Коридор   | 2.33*1.56                         | 3,6         |             | 3,6         |  |  |
|                                |   | III | 5  | Шкаф      | 0.81*0.65                         | 0,5         |             | 0,5         |  |  |
|                                |   | III | 6  | Шкаф      | 0.88*0.61                         | 0,5         |             | 0,5         |  |  |
|                                |   | III | 7  | Шкаф      | 0.73*0.61                         | 0,4         |             | 0,4         |  |  |
|                                |   | III | 8  | Коридор   | 3.00*2.64-1.60*0.60-<br>1.03*1.43 | 5,5         |             | 5,5         |  |  |
|                                |   | III | 9  | Туалет    | 1.30*0.88                         | 1,1         |             | 1,1         |  |  |
|                                |   | III | 10 | Шкаф      | 1.55*0.55                         | 0,9         |             | 0,9         |  |  |
| <b>Итого по помещению: III</b> |   |     |    |           |                                   | <b>44,3</b> | <b>22,7</b> | <b>21,6</b> |  |  |