

Государственное унитарное предприятие Самарской области
"Центр технической инвентаризации"

Самарский филиал

Наименование подразделения

ТЕХНИЧЕСКИЙ ПАСПОРТ

на _____ помещение
(тип объекта учета)

Нежилое помещение

(наименование объекта по документам)

Адрес (местоположение) объекта

Субъект Российской Федерации Самарская область

Административный район (округ)

Город (пос.) Самара

Район города Октябрьский

Улица (пер.) Аврора

Дом № 122 Квартал

Инвентарный номер основного строения
по данным ОТИ

007004208

Литер основного строения: А

Наименование учетного органа	
Инвентарный номер	
Кадастровый номер	
Дата внесения сведений в реестр	

Паспорт составлен по состоянию на « 28 » июля 2000 г.

Директор



(Моргун О.М.)
(Фамилия И.О.)

СОДЕРЖАНИЕ:

№ п/п	Наименование раздела, прилагаемых документов	№ стр.
1	Общие сведения	2
2	Сведения о правообладателях	3
3	Благоустройство	4
4	Полный план	5
5	Экспликация	6
6	Техническое описание помещения	7
7	Состояние помещения	7
8	Отметки об обследованиях	8

1. ОБЩИЕ СВЕДЕНИЯ


1	Назначение помещения	Нежилое
2	Фактическое использование помещения	не используется
3	Год постройки здания	1978
4	Основной параметр: Общая площадь помещения (кв.м)	438,2
5	Основная (производственная и т.д.) площадь помещения	300,0
6	Количество уровней помещения	1
7	Инвентарный номер помещения	
8	Примечание	

3. СВЕДЕНИЯ О ПРАВООБЛАДАТЕЛЯХ ОБЪЕКТА

	Дата записи	Субъект права: - для физических лиц - фамилия, имя, отчество, паспортные данные; - для юридических лиц - наименование в соответствии с уставом.	Вид права, правоустанавливающие, правоудостоверяющие документы	Доля (часть, литера)	ФИО лица, внесшего запись	Подпись лица, внесшего запись
№	2	3	4	5	6	7
	21.07.2012 г.	Федеральное государственное унитарное предприятие "Главное управление специального строительства по территории Приволжского федерального округа при Федеральном агентстве специального строительства"	Свидетельство о государственной регистрации права от "22" февраля 2012 года 63-АЖ №409057			

[illegible]

План 1 этажа.

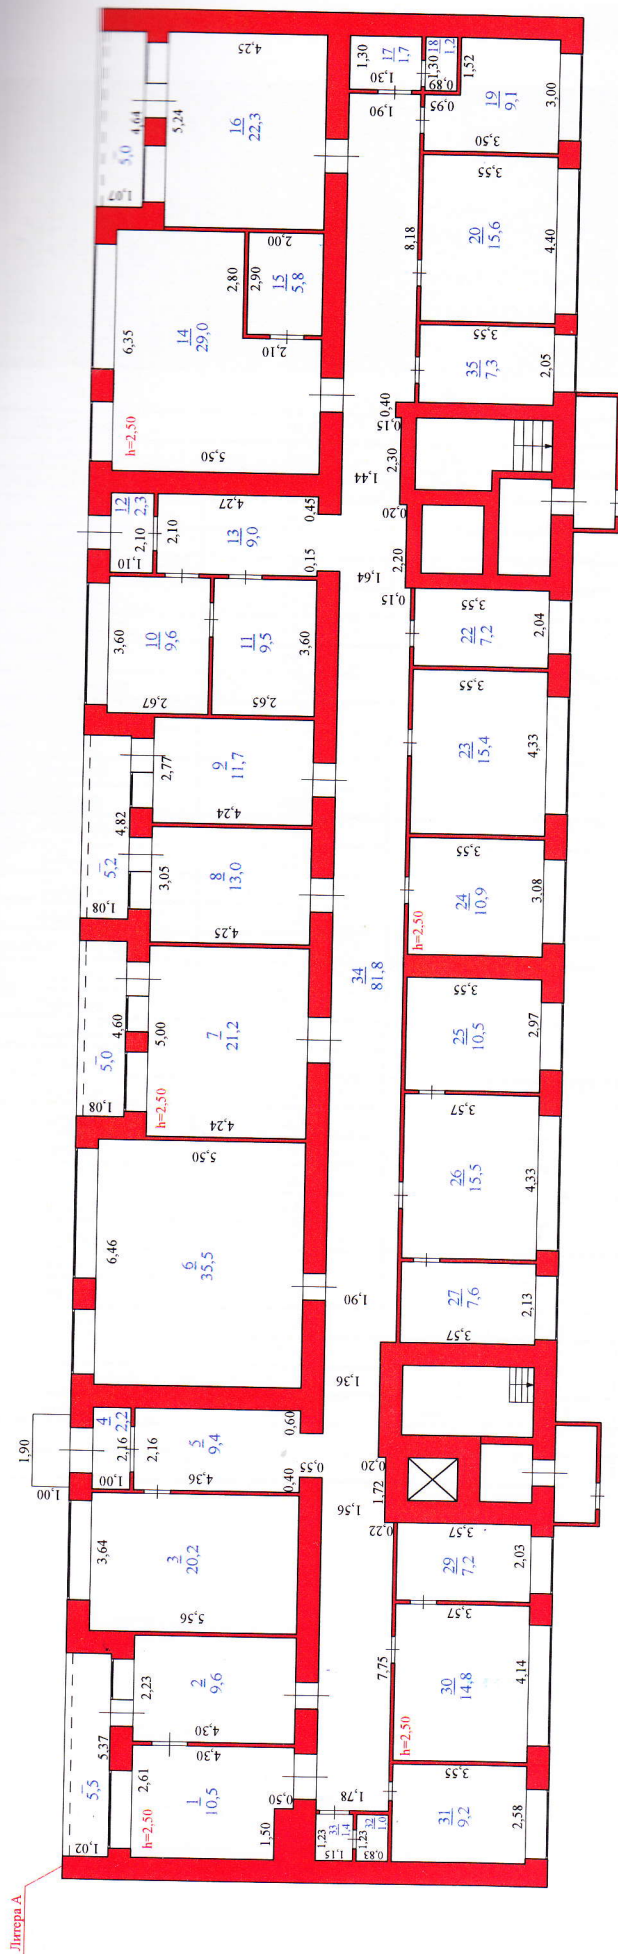

Самарский филиал ГУП ЦТИ

План 1 этажа. Нежилое помещение. Литера А.

Выполнил	Фамилия И.О.	Подпись	Дата	Адрес объекта:	Лист 1
	Пишулин А.А.		28.07.2000г.	Самарская область, г. Самара, Октябрьский район, ул. Аврора, д.122	Листов 1
Проверил	Жилкина А.Г.		28.07.2000г.		М 1:200

6. ЭКСПЛИКАЦИЯ

№ п/п	Наименование помещений (офис, производственное помещение и т.д.)	Площади, в том числе (кв.м)				Высота, м	Самовольно переустроенная или перепланированная площадь, кв.м.	Примечание
		Общая площадь помещения	из нее		Площадь помещений вспомогательного использования (лоджий, балконов, веранд, террас), кв.м.			
			Основная	Подсобная				
4		5	6	7	8	9	10	11
1	Помещение	10,5	10,5			2,50		
2	Помещение	9,6	9,6			2,50		
3	Кабинет гл.врача	20,2	20,2			2,50		
4	Тамбур	2,2		2,2		2,50		
5	Коридор	9,4		9,4		2,50		
6	Физкабинет	35,5	35,5			2,50		
7	Кабинет	21,2	21,2			2,50		
8	Кабинет	13,0	13,0			2,50		
9	Кабинет	11,7	11,7			2,50		
10	Гардеробная	9,6		9,6		2,50		
11	Гардеробная	9,5		9,5		2,50		
12	Тамбур	2,3		2,3		2,50		
13	Коридор	9,0		9,0		2,50		
14	Кабинет	29,0	29,0			2,50		
15	Кабинет	5,8	5,8			2,50		
16	Кабинет	22,3	22,3			2,50		
17	Санузел	1,7		1,7		2,50		
18	Санузел	1,2		1,2		2,50		
19	Подсобное помещение	9,1		9,1		2,50		
20	Кабинет	15,6	15,6			2,50		
22	Кабинет	7,2	7,2			2,50		
23	Кабинет	15,4	15,4			2,50		
24	Кабинет	10,9	10,9			2,50		
25	Кабинет	10,5	10,5			2,50		
26	Кабинет	15,5	15,5			2,50		
27	Кабинет	7,6	7,6			2,50		
29	Кабинет	7,2	7,2			2,50		
30	Кабинет	14,8	14,8			2,50		
31	Кабинет	9,2	9,2			2,50		
32	Санузел	1,0		1,0		2,50		
33	Санузел	1,4		1,4		2,50		
34	Коридор	81,8		81,8		2,50		
35	Кабинет	7,3	7,3			2,50		
	Итого:	438,2	300,0	138,2	10,4			

7. ТЕХНИЧЕСКОЕ ОПИСАНИЕ ПОМЕЩЕНИЯ

Месторасположения помещения (ий) _____

1

Износ

10%

Наименование конструктивного элемента		Описание элементов (материал, конструкция, перенос или система, отделка и прочее)
1		2
1. Наружные стены (материал)		Каменные;кирпичные
2. Перегородки (материал)		Гипсовые и асбестовые
3. Перекрытия (материал)		Железобетонные;сборные плиты
4. Полы:		
а) в основном помещении		Деревянные;дошчатые
б) в другом (вспомогательном) помещении		Деревянные;дошчатые
5. Проемы	оконные	Оконные блоки; двойные
	дверные	Материал заполнения;дерево;металл
6. Отделка стен:		
а) в основном помещении		Простая
б) в другом (вспомогательном) помещении		Простая
7. Отделка потолков:		
а) в основном помещении		
б) в другом (вспомогательном) помещении		
8. Вид отопления		
9. Наличие:		
а) водоснабжения		Центральное
б) электроснабжения (тип проводки)		Центральное
в) канализации		Центральное
г) горячего водоснабжения		Центральное
е) лоджий или /и балконов		
ж) телефона		
з) радио		
и) лифта		
к) мусоропровода		
л)		

8. СТОИМОСТЬ ПОМЕЩЕНИЯ

Полная балансовая стоимость _____ руб.


(по данным Заказчика)

Остаточная балансовая стоимость с учетом износа _____ руб.

(по данным Заказчика)

Действительная инвентаризационная стоимость в ценах 01.01.1969 г. _____ 37558 руб.

г. _____ руб.

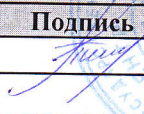Выполнил			Проверил		
ФИО	Подпись	Дата	ФИО	Подпись	Дата
Пишулин А.А.			Жилкина А.Г.		

9. ОТМЕТКИ ОБ ОБСЛЕДОВАНИЯХ

Должность	Выполнил		Должность	Проверил	
	ФИО	Подпись		ФИО	Подпись



срочно печать
№ 6856
(типоблоки)
лист(ов)
Подпись