


ПОЭТАЖНЫЙ ПЛАН

по адресу: Российская Федерация, город Москва,
наименование (субъект, город, округ, улица и т.п.)
внутригородская территория
наименование (субъект, город, округ, улица и т.п.)
муниципальный округ Кунцево
наименование (субъект, город, округ, улица и т.п.)
Рублёвское шоссе
наименование (субъект, город, округ, улица и т.п.)
домовл.(вл.) - дом 95
нужное подчеркнуть
корпус 1 строение (сооружение) -
нужное подчеркнуть
на часть 1 этажа помещ. (квартира) 1Н
квартал № 936 Западный АО г.Москвы

1 ЭТАЖ

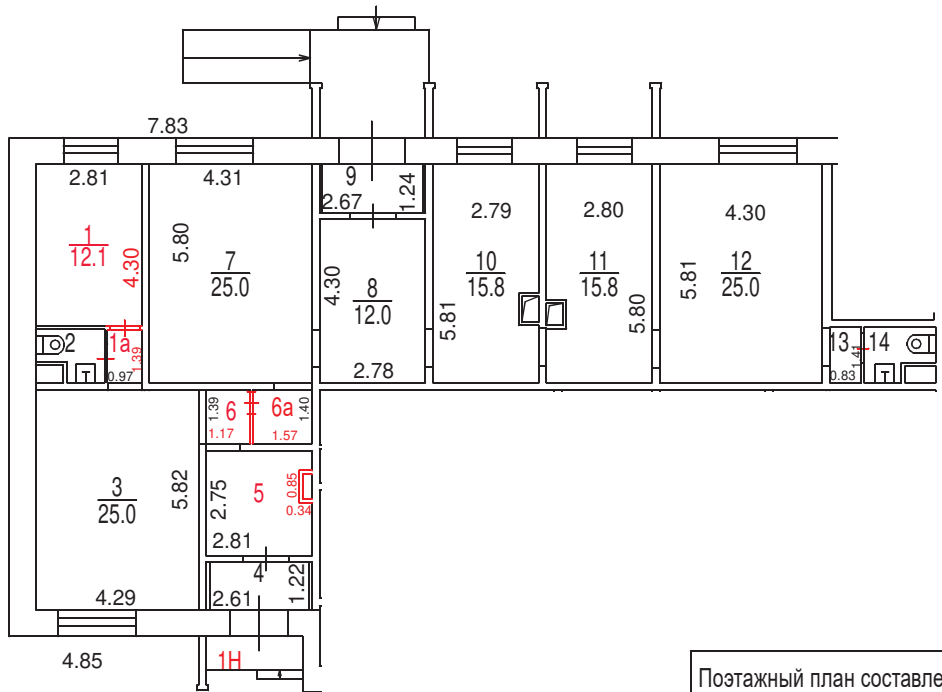

Масштаб 1:200

Разрешение на произведенное
переоборудование в ГБУ МосгорБТИ
не предъявлено

Поэтажный план составлен по состоянию на
" 27 " 01 2025 г.
" 28 " 01 2025 г.



ДОКУМЕНТ ПОДПИСАН ЭЛЕКТРОННОЙ
ПОДПИСЬЮ

Сертификат: 00B9E0939FA88F03F6B4BDCF504D869304
Владелец: Кудашов Денис Владимирович
Сотрудник: Кудашов Денис Владимирович
Действителен: с 29.11.2024 13:52:36 по 22.02.2026 13:52:36