

ГБУ МосгорБТИ
Инженерное
управление

ПОЭТАЖНЫЙ ПЛАН

по адресу: Российская Федерация, город
Москва, внутригородская территория
(местоположению) муниципальный округ Щербинка,
улица Маршала Савицкого


домовл. (вл.) _____ - _____ дом 26
нужное подчеркнуть

корпус 2 строение (сооружение) _____ - _____
нужное подчеркнуть

на часть 1 этажа помещ. (квартира) 2/1

квартал № 3806 Новомосковский АО г.Москвы

1 ЭТАЖ

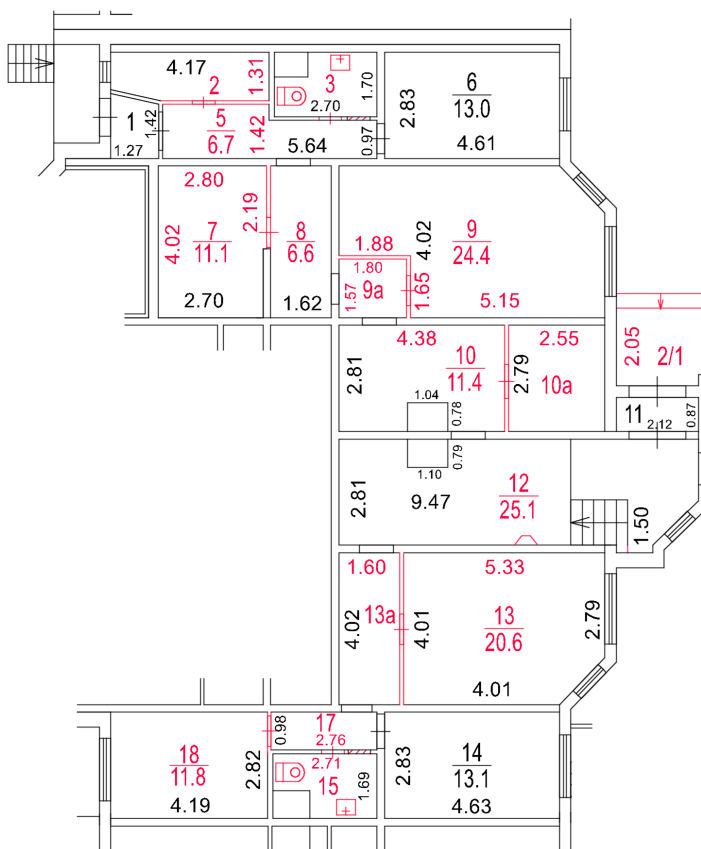

Поэтажный план составлен по состоянию на

" 5 " февраля 2025 г.

" 5 " августа 2025 г.

Разрешение на произведенное
переоборудование и (или)
перепланировку в ГБУ МосгорБТИ
не предъявлено



ДОКУМЕНТ ПОДПИСАН ЭЛЕКТРОННОЙ
ПОДПИСЬЮ

Сертификат: 00B3D6C289F02535D8D7B1E90BD9014370
Владелец: Шемякина Елена Михайловна
Сотрудник: Шемякина Елена Михайловна
Действителен: с 15.05.2025 11:17:20 по 08.08.2026 11:17:20

Масштаб 1:200