

ГБУ МосгорБТИ
Инженерное
управление

ПОЭТАЖНЫЙ ПЛАН

по адресу: Российская Федерация, город
Москва, внутригородская территория
(местоположению) муниципальный округ Восточное
Дегунино, Дубнинская улица


ДОМОВЛ.(вл.) _____ - _____ ДОМ 15
нужное подчеркнуть

корпус 2 строение (сооружение) -
нужное подчеркнуть

на часть 1 этажа помещ. (квартира) V

квартал № 2352 Северный АО г.Москвы

1 ЭТАЖ

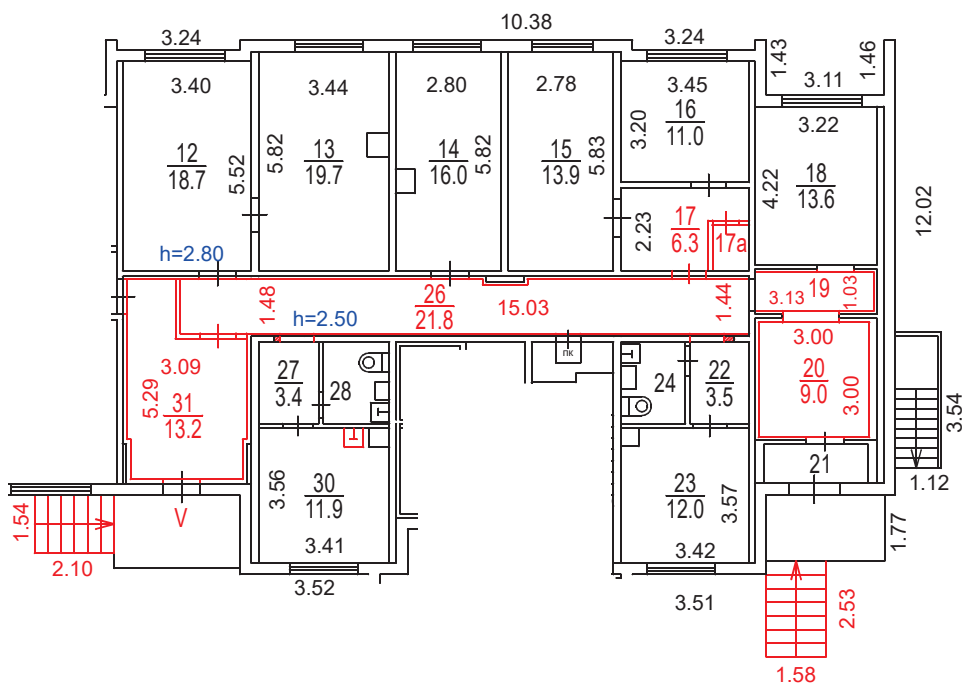

Разрешение на произведенное
переоборудование и (или)
перепланировку в ГБУ Мосгортранс
не предъявлено

Поэтажный план составлен по состоянию на

" 12 " февраля 2025 г.

" 20 " июня 2025 г.



ДОКУМЕНТ ПОДПИСАН ЭЛЕКТРОННОЙ
ПОДПИСЬЮ

Сертификат: 00E9098002FC12FCAFD0F4BA626B5F097

Владелец: Майорова Дарья Николаевна

Сотрудник: **Майорова Дарья Николаевна**

Действителен: с 27.06.2024 12:23:52 по 20.09.2025 12:23:52

Масштаб 1:200