

ПОЭТАЖНЫЙ ПЛАН

по адресу: Российская Федерация, город Москва,
наименование (субъект, город, округ, улица и т.п.)
внутригородская территория
наименование (субъект, город, округ, улица и т.п.)
муниципальный округ Басманный,
наименование (субъект, город, округ, улица и т.п.)
Новая Басманная улица
наименование (субъект, город, округ, улица и т.п.)


домовл.(вл.) _____ дом 35
нужное подчеркнуть

корпус _____ строение (сооружение) 1
нужное подчеркнуть

на часть 4 этажа помещ. (квартира) II

квартал № 1042 Центральный АО г.Москвы

4 ЭТАЖ

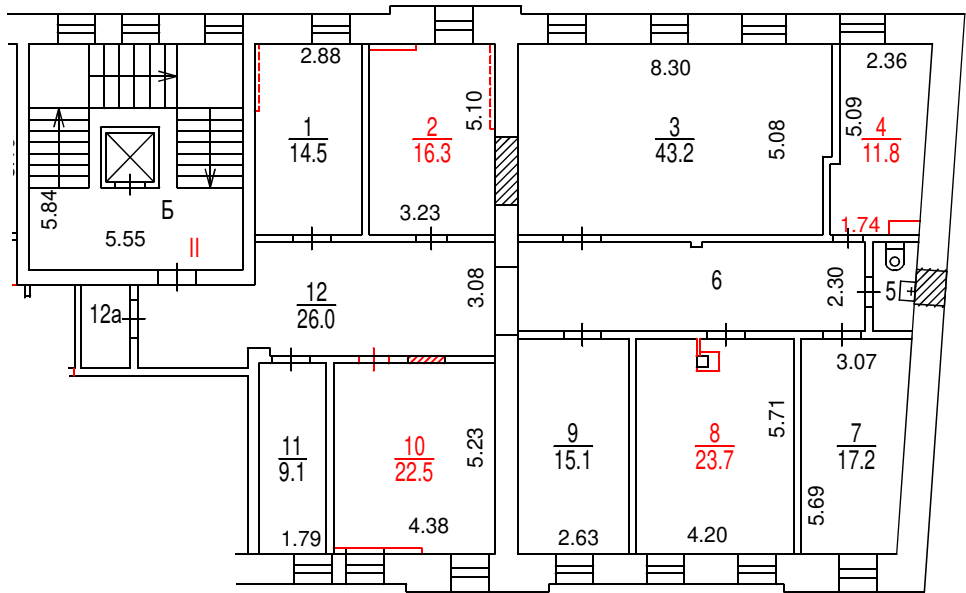

Сведениями о соблюдении
требований пункта 4 части 17 статьи 51
Градостроительного кодекса
Российской федерации
ГБУ МосгорБТИ не располагает

Масштаб 1:200



ДОКУМЕНТ ПОДПИСАН ЭЛЕКТРОННОЙ
ПОДПИСЬЮ

Сертификат: 00E1202DDD1E5D0CBEC04C442F6E4FAAA6
Владелец: Гавиловская Нина Дмитриевна
Сотрудник: Гавиловская Нина Дмитриевна
Действителен: с 27.06.2023 15:10:00 по 19.09.2024 15:10:00

Поэтажный план составлен по состоянию на
" 20 " 06 2024 г.
" 26 " 06 2024 г.