

ГБУ МосгорБТИ
Инженерное
управление

ПОЭТАЖНЫЙ ПЛАН

по адресу: Российская Федерация, город
Москва, внутригородская территория
(местоположению) муниципальный округ Коммунарка,
посёлок Коммунарка, улица
Сосенский Стан


домовл.(вл.) _____ - дом 5
нужное подчеркнуть

корпус _____ - строение (сооружение) _____ -
нужное подчеркнуть

на часть 2 этажа помещ. (квартира) 11

квартал № 9003 Новомосковский АО г.Москвы

2 ЭТАЖ

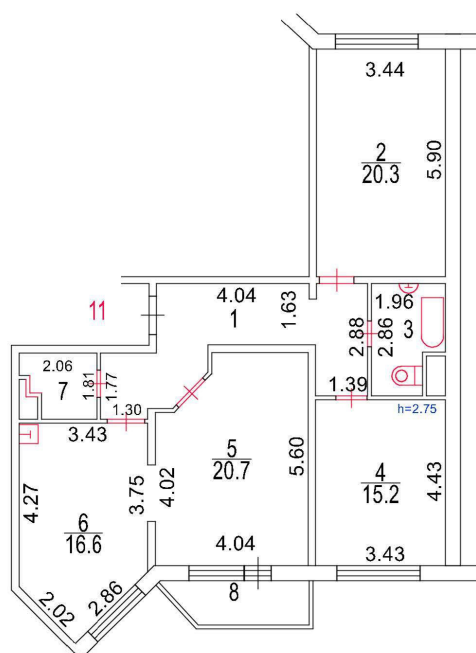

Разрешение на произведенное
переоборудование и (или)
перепланировку в ГБУ МосгорБТИ
не предъявлено

Поэтажный план составлен по состоянию на

" 20 " июня 2025 г.

" 1 " августа 2025 г.

Масштаб 1:200



ДОКУМЕНТ ПОДПИСАН ЭЛЕКТРОННОЙ
ПОДПИСЬЮ

Сертификат: 00FEAC766A527CB757F92BB2C4148D2C83
Владелец: Исайченков Владимир Александрович
Сотрудник: Исайченков Владимир Александрович
Действителен: с 17.06.2025 9:49:02 по 10.09.2026 9:49:02