

ГБУ МосгорБТИ
Инженерное
управление

ПОЭТАЖНЫЙ ПЛАН

по адресу: Российская Федерация, город Москва, внутригородская территория (местоположению) муниципальный округ Коммунарка, посёлок Коммунарка, улица Сосенский Стан

домовл. (вл.) _____ - _____ дом 5
нужное подчеркнуть

корпус _____ - _____ строение (сооружение) _____ - _____
нужное подчеркнуть

на часть 12 этажа помещ. (квартира) 66

квартал № 9003 Новомосковский АО г.Москвы

по адресу: Российская Федерация, город
(местоположению) Москва, внутригородская территория
муниципальный округ Коммунарка,
посёлок Коммунарка, улица
Сосенский Стан


Домовл.(вл.) _____ - _____ дом 5

корпус_____ - _____ строение (сооружение)_____ - _____

на часть 12 этажа помещ. (квартира) 66

квартал № 9003 Новомосковский АО г.Москва

12 ЭТАЖ

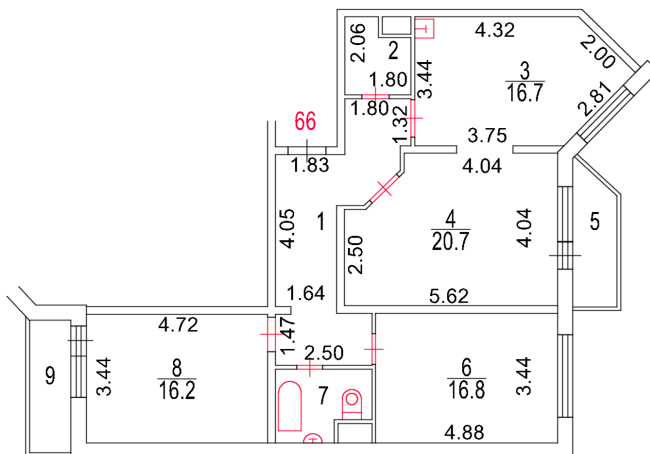

Разрешение на произведенное
переоборудование и (или)
перепланировку в ГБУ МосгорБТИ
не предъявлено

Поэтажный план составлен по состоянию на

" 20 " июня 2025 г.

" 1 " августа 2025 г.

Масштаб 1:200



ДОКУМЕНТ ПОДПИСАН ЭЛЕКТРОННОЙ
ПОДПИСЬЮ

Сертификат: 00FEAC766A527CB757F92BB2C4148D2C83

Владелец: **Исайченков Владимир Александрович**

Сотрудник: **Исайченков Владимир Александрович**

Действителен: с 17.06.2025 9:49:02 по 10.09.2026 9:49:02