


ГБУ МосгорБТИ
Инженерное
управление

ПОЭТАЖНЫЙ ПЛАН

по адресу: Ясный проезд
наименование ул. (просп., бульв. и т.д.)
домовл.(вл.) - дом 12
нужное подчеркнуть
корпус 2 строение (сооружение) -
нужное подчеркнуть
на часть 16 этажа помещ. (квартира) 57
квартал № 3229 Северо-Восточный АО г.Москвы

16 ЭТАЖ

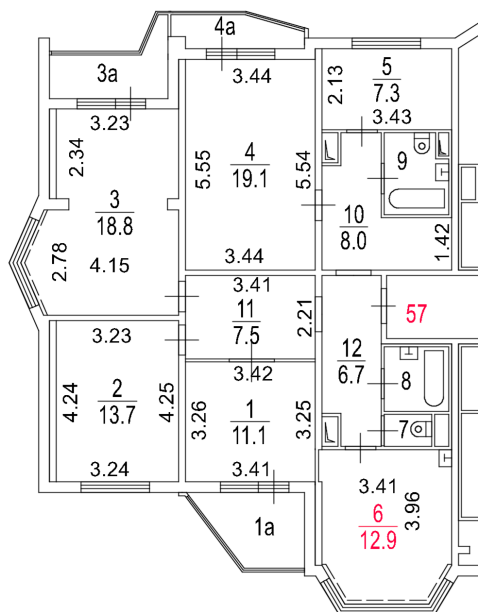

Разрешение на произведенное
переоборудование и (или)
перепланировку в ГБУ МосгорБТИ
не предъявлено

Поэтажный план составлен по состоянию на

" 26 " июня 2025 г.

" 8 " июля 2025 г.

Масштаб 1:200



ДОКУМЕНТ ПОДПИСАН ЭЛЕКТРОННОЙ
ПОДПИСЬЮ

Сертификат: 00EFF182112818913D98ACFC9AC5B903F6
Владелец: Корюхова Дарья Владимировна
Сотрудник: Корюхова Дарья Владимировна
Действителен: с 19.06.2025 9:03:38 по 12.09.2026 9:03:38