

ПОЭТАЖНЫЙ ПЛАН

по адресу: Маресьева ул.
наименование ул. (просп., бульв. и т.д.)
 домовл. (вл.) _____ дом 10
кулина, подсобный
 корпус 2 строение (сооружение) _____
кулина, подсобный
 квартал № _____ Юго-Восточный АО г. Москвы




5103224

1 ЭТАЖ

№12

Первое территориальное
управление
ГБУ МосгорБТИ

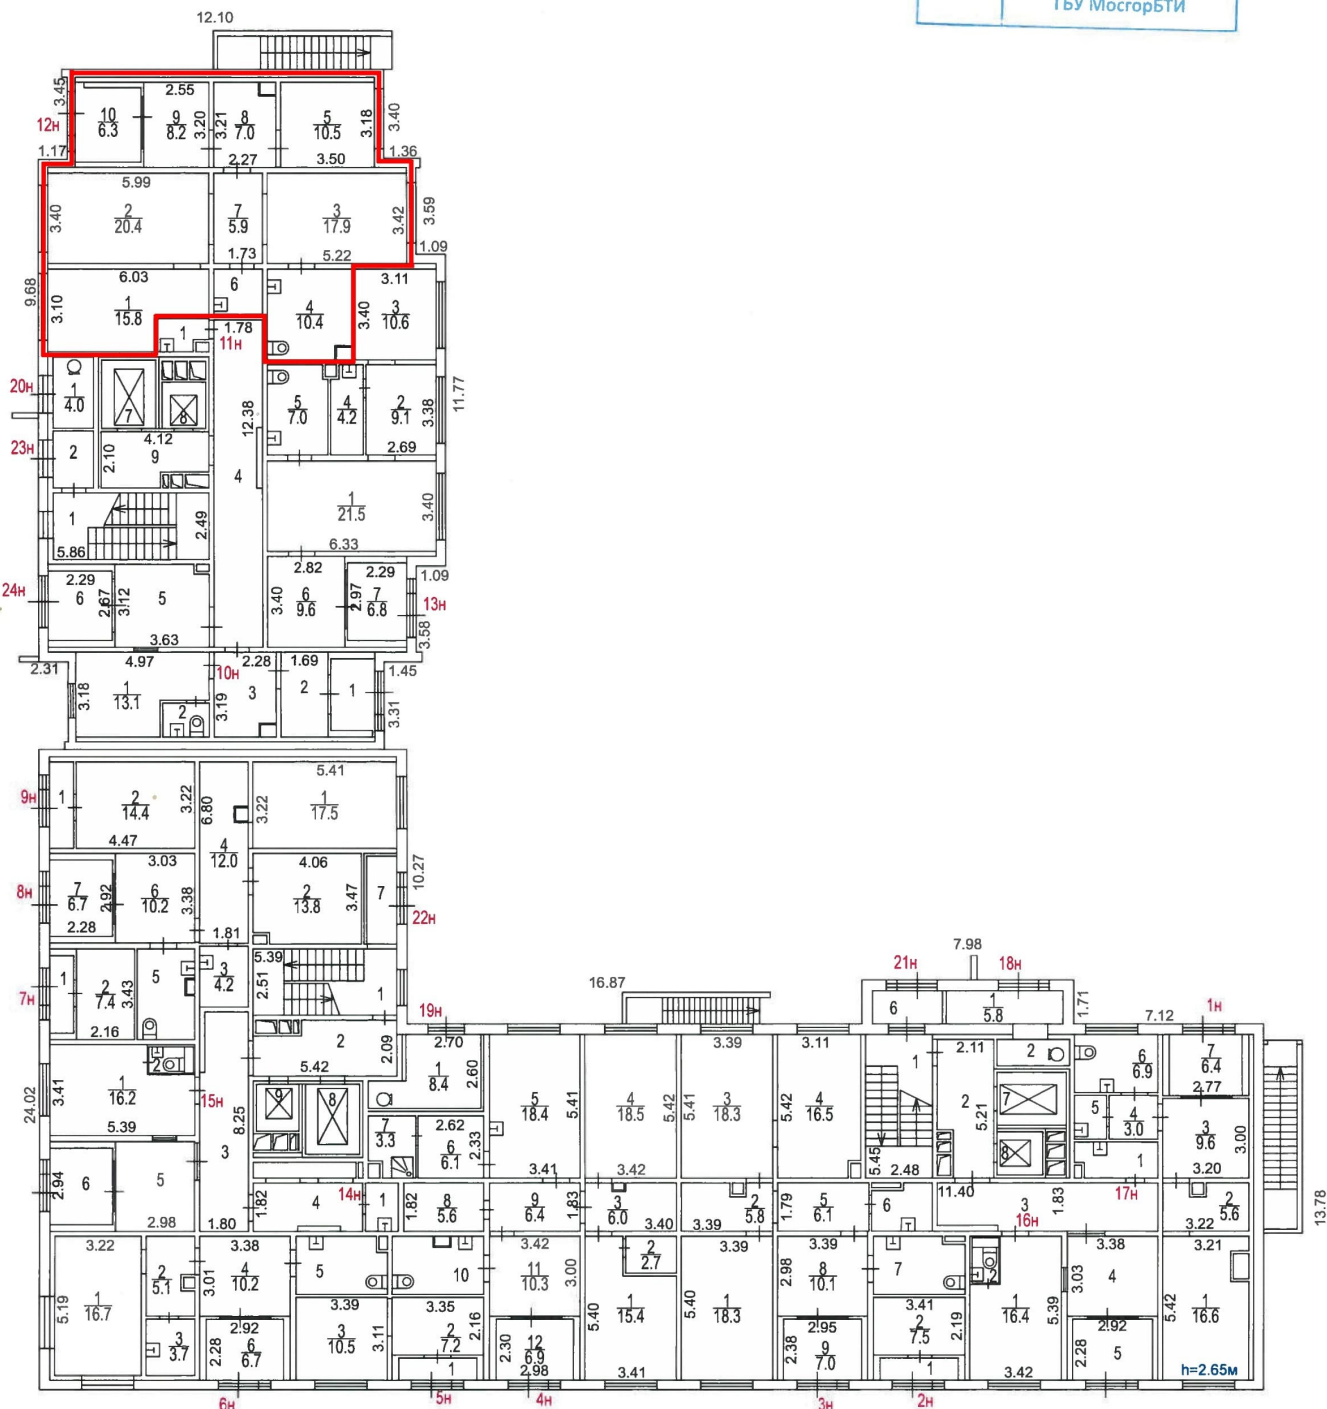

Масштаб 1:200

Поэтажный план составлен по состоянию на
 " 08 " 10 2018 г.
 П/план снял Костюченко Т. И.
 Проверил Дорожкина И. А.
 " 25 " 12 2019 г.