

ГБУ МосгорБТИ
Инженерное управление

ПОЭТАЖНЫЙ ПЛАН

по адресу: улица Крылатская
наименование ул. (просп., бульв. и тд.)


домовл.(вл.) --- дом 45
нужное подчеркнуть

корпус 1 строение (сооружение) ---
нужное подчеркнуть

на часть 1 этажа помещ. (квартира) VII

квартал № 2470 3 АО г.Москвы

1 ЭТАЖ

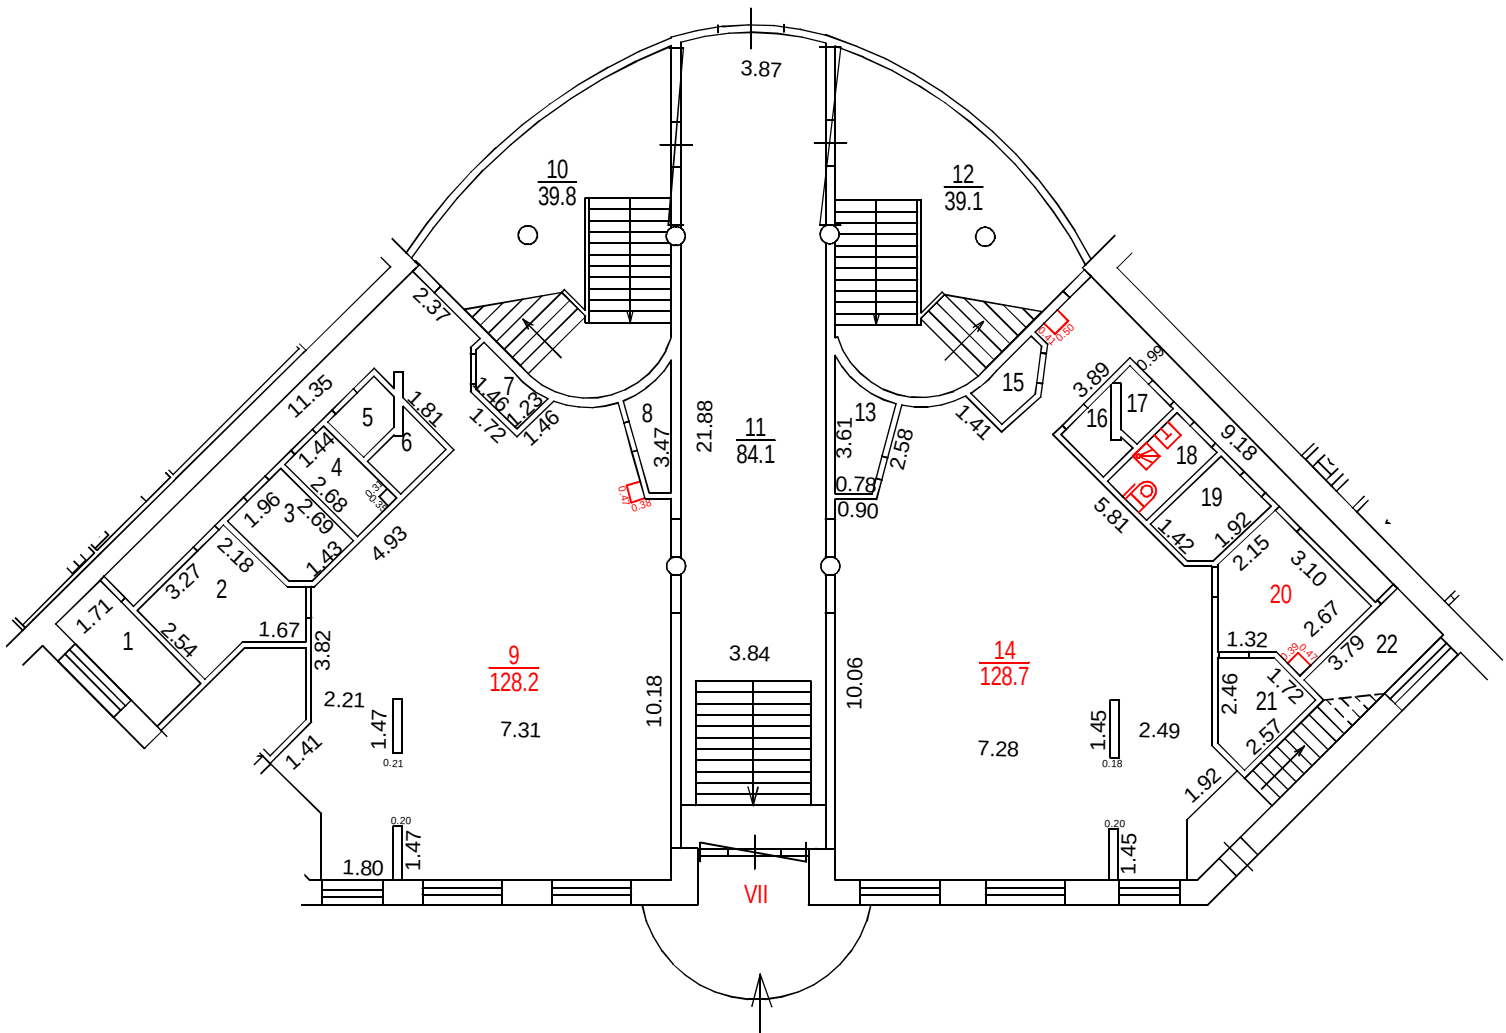

Разрешение на произведенное
переоборудование не предъявлено

В кварт. № VII
пом.

ГБУ МосгорБТИ

" 11 " 10 2023 г.

Исполнитель Сухина С.В.

Проверил Попова В.И.

Поэтажный план составлен по состоянию на

" 11 " 10 2023 г.

" 31 " 10 2023 г.

ДОКУМЕНТ ПОДПИСАН ЭЛЕКТРОННОЙ ПОДПИСЬЮ

Сертификат: 00E1202DDD1E5D0CBEC04C442F6E4FAAA6

Владелец: Гавиловская Нина Дмитриевна

Сотрудник: Гавиловская Нина Дмитриевна

Действителен: с 27.06.2023 15:10:00 по 19.09.2024 15:10:00