


Поэтажный план здания (строения)
Здание общежития детского санатория, лит. 8Б
 расположенного по адресу
 Московская, Ленинский, Видное, Детский санаторий № 18, Детская ул., Дом 14
 Масштаб 1:200

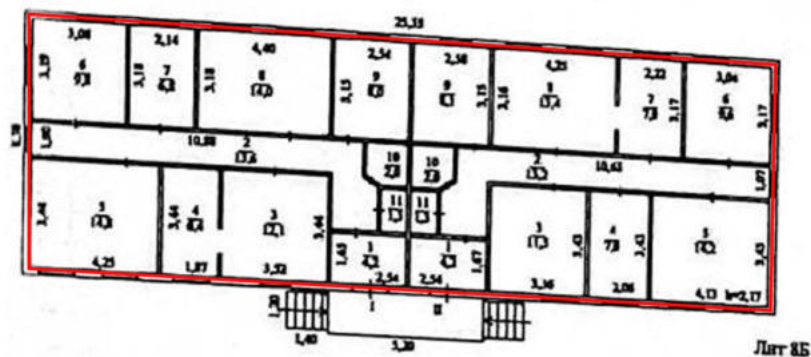

ГУП МО "МОБТИ"
 Ленинский филиал

Изготовлено 22.09.2009 г.
 По состоянию на 18.09.2009 г.
 Изготовил: Якович Н.В.
 Проверил: Вдовина Т.А.


Позтажний план здания (строения)

(Оранжерея детского санатория, лит. 7Б)

расположенного по адресу

Московская, Ленинский, г. Видное, Детский санаторий № 18 г., Детская ул., Дом 18

Масштаб 1:1000

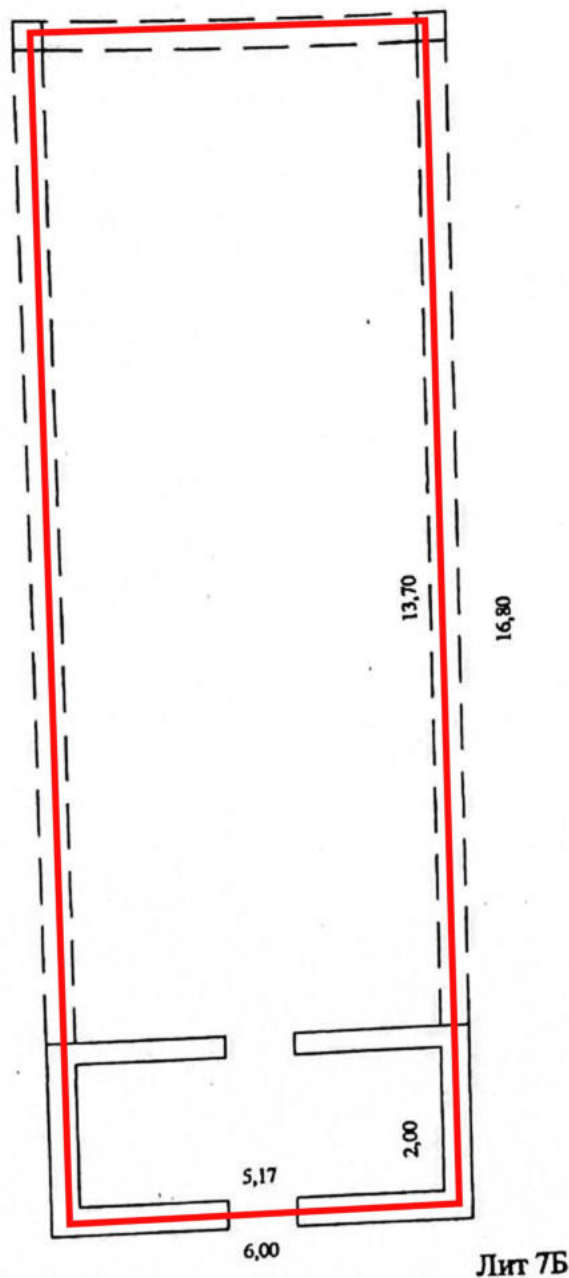

ГУП МО "МОБТИ"

Ленинский филиал

Изготовлено 22.09.2009 г.

По состоянию на 18.09.2009 г.


Изготовил Егорова Т.М.

Проверил Вдовина Т.А.

Позтажний план здания (строения)
Пищеблок детского санатория, лит. 4Б, 4Б1
расположенного по адресу

Московская, , Ленинский, , Видное Детский санаторий № 18 г., , Детская ул., , Дом 14

Масштаб 1:200

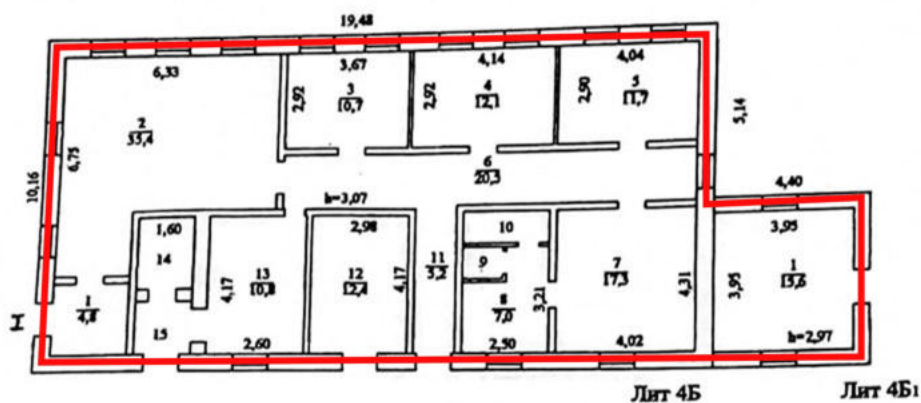

ГУП МО "МОБТИ"
Ленинский филиал

Изготовлено	22.09.2009 г.
По состоянию на	18.09.2009 г.
Изготовил	<u>Егорова Т.М.</u>
Проверил	<u>Вдовина Т.А.</u>


Поэтажный план здания (строения)

Прачечная детского санатория, лит. 10Б

расположенного по адресу

Московская, Ленинский, Видное, Детский санаторий № 18 г., Детская, Дом 14

Масштаб 1:100

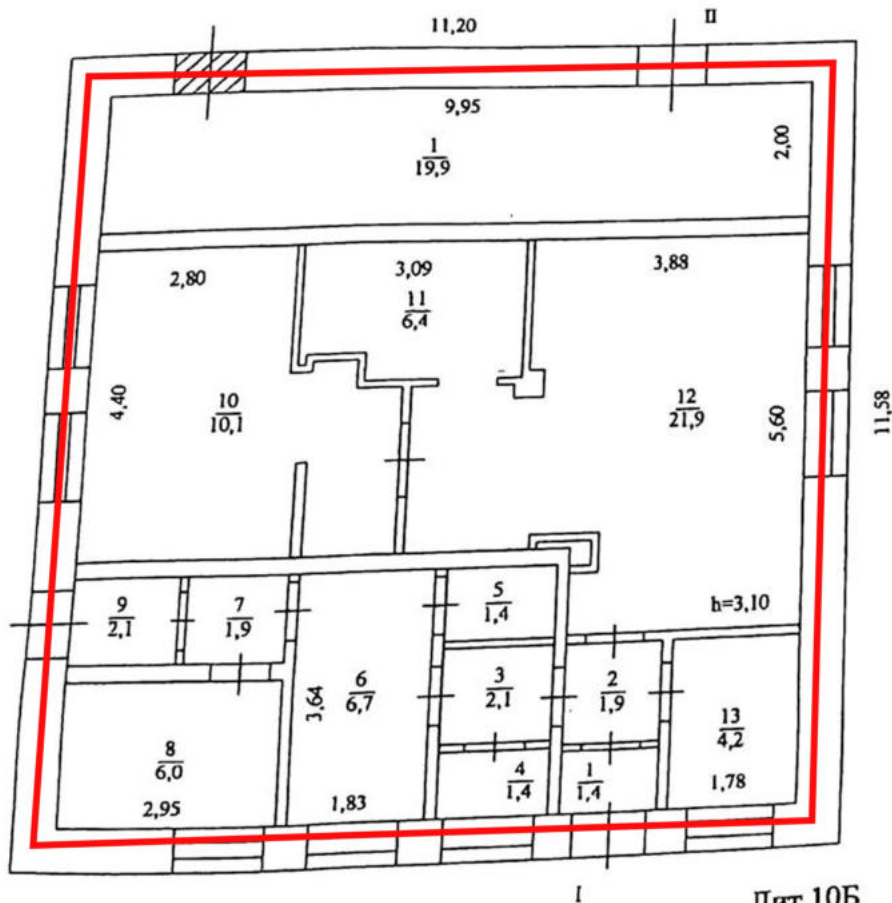

ГУП МО "МОБТИ"
Ленинский филиал

Изготовлено

По состоянию на

Изготовил

Проверил

Якина Н.В.


Вдовина Т.А.

22.09.2009 г.


18.09.2009 г.

Поэтажный план здания (строения)
Склад продуктовый с подвалом д/ск детского санатория, лит. 2Б
 расположенного по адресу
 Московская, Ленинский, Видное, Детский санаторий № 18, Детская ул., Дом 14
 Масштаб 1:100

Этаж 1

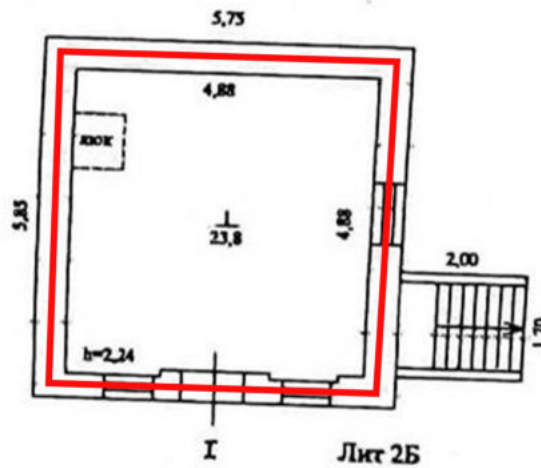

Этаж -1 (подвал)

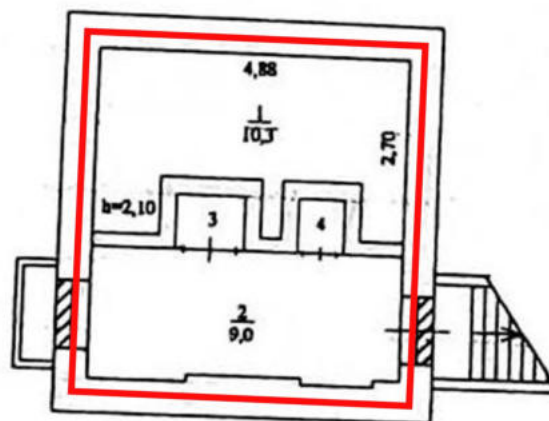

ГУП МО "МОБТИ"
 Ленинский филиал

Изготовлено	22.09.2009 г.
По состоянию на	18.09.2009 г.
Изготовил	Яковлева Н.В. <i>[Signature]</i>
Проверил	Вдовина Т.А. <i>[Signature]</i>


Поэтажный план здания (строения)

Гараж детского санатория, лит. 9Б

расположенного по адресу

Московская, , Ленинский, , Видное, Детский санаторий № 18 г., , Детская ул., , Дом 14

Масштаб 1:100

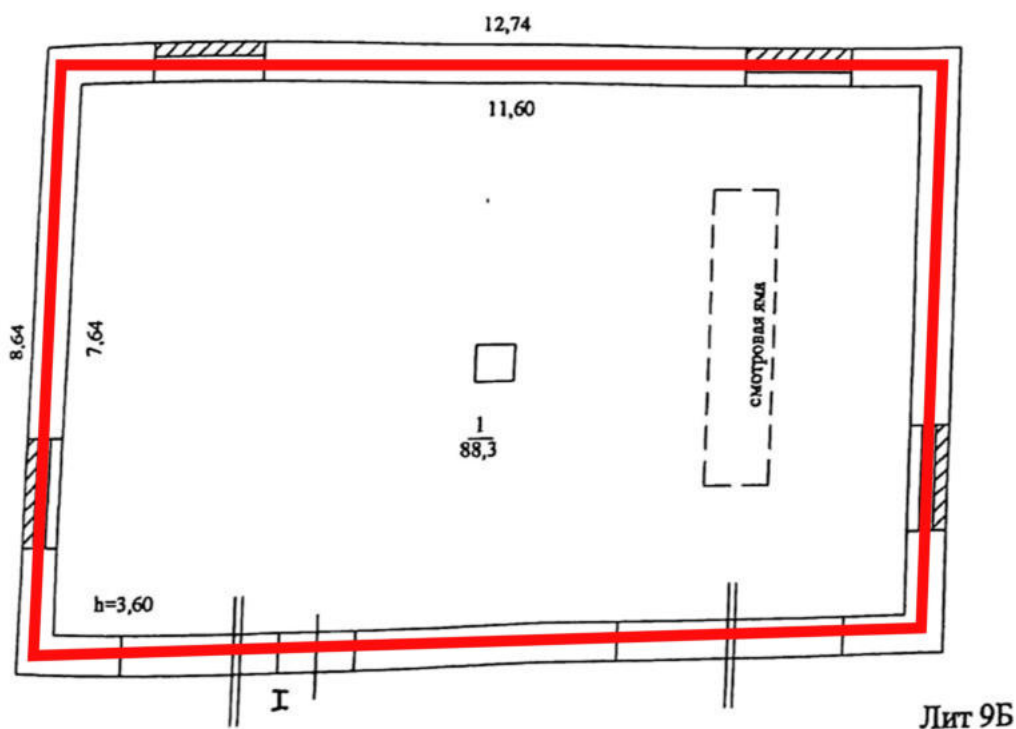

ГУП МО "МОБТИ"
Ленинский филиал

Изготовлено

22.09.2009 г.

По состоянию на

18.09.2009 г.

Изготовил

Янкина Н.В.



Проверил

Вдовина Т.А.

Поэтажный план здания (строения)
Здание школы детского санатория, лит. 6Б
 расположенного по адресу

Московская, , Ленинский, , Видное, Детский санаторий № 18 городок, , Детская ул., , Дом 14

Масштаб 1:200

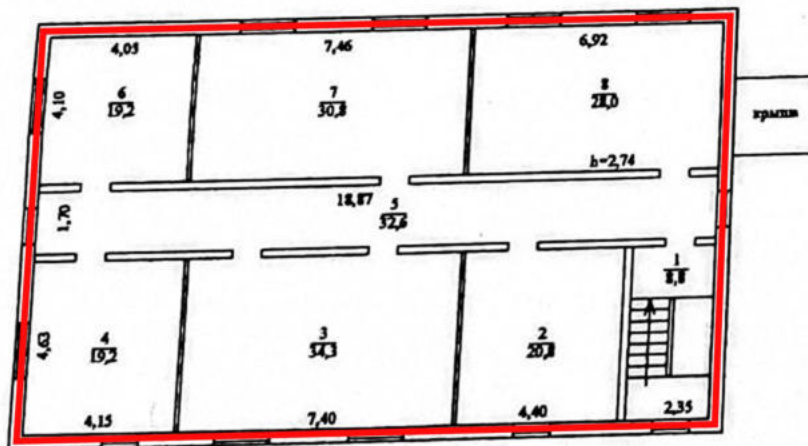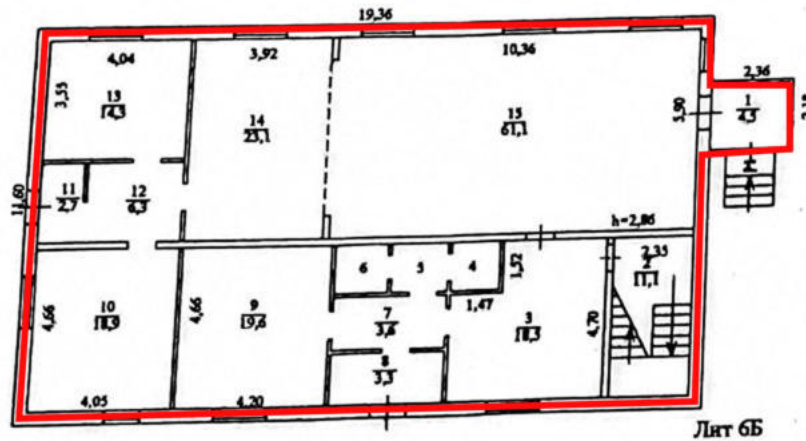

ГУП МО "МОБТИ"
 Ленинский филиал

Изготовлено 22.09.2009 г.

По состоянию на 18.09.2009 г.


Изготовил Егорова Т.М.

Проверил Вдовина Т.А.

Поэтажный план здания (строения)
Котельная детского санатория, лит. 3Б, 3Б, 3Б
расположенного по адресу

Московская, Ленинский, Видное, Детский санаторий № 18 г., Детская, Дом 14

Масштаб 1:100

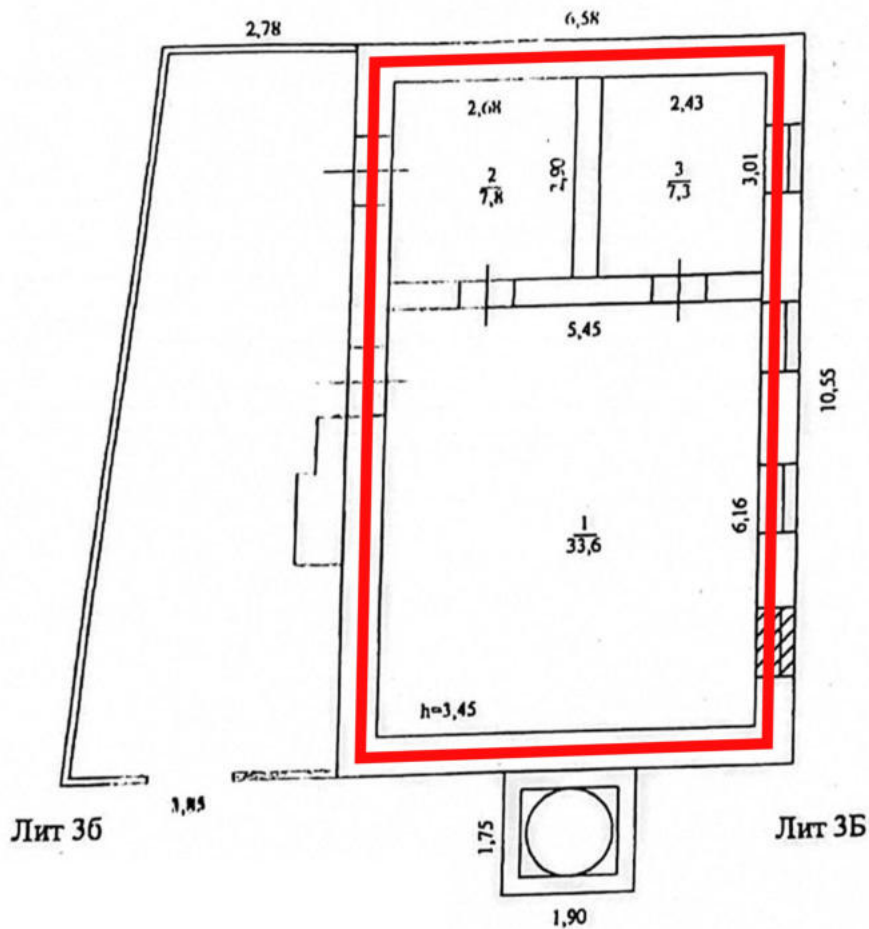

ГУП МО "МОБТИ"
Ленинский филиал

Изготовлено	22.09.2009 г.
По состоянию на	18.09.2009 г.
Изготовил	Егорова Т.М. <i>[Signature]</i>
Проверил	Вдовина Т.А. <i>[Signature]</i>