

КАДАСТРОВЫЙ ПАСПОРТ
помещения

Лист № 1, всего листов 1

Дата 08.10.2008

Кадастровый номер _____
Инвентарный номер (ранее
присвоенный учетный номер) 4 469

1. Описание объекта недвижимого имущества

1.1 Кадастровый номер здания (сооружения), в котором расположено помещение _____

1.2 Этаж (этажи), на котором расположено помещение 1 этаж

1.3 Общая площадь помещения 1 253,8

1.4 Адрес (местоположение) :

Субъект Российской Федерации	Краснодарский край	
Район	-	
Муниципальное образование	тип	город
	наименование	Краснодар
Населенный пункт	тип	округ
	наименование	Центральный
Улица (проспект, переулок и т.д.)	тип	улица
	наименование	Промышленная
Номер дома	23	
Номер корпуса	-	
Номер строения	-	
Литера	А, А1, А2, а4, а5	
Номер помещения (квартиры)		
Иное описание местоположения	-	

1.5 Назначение помещения нежилое
(жилое, нежилое)

1.6 Вид жилого помещения в многоквартирном доме -
(комната, квартира)

1.7 Кадастровый номер квартиры, в которой
расположена комната _____

1.8 Номер помещения на поэтажном плане 15, 24, 24/1, 25, 27, 28, 34, 34/1, 38-40, 40/1, 41, 41/1, 42-45,
45/1, 45/2, 45/3, 46-49, 52, 53, 55, 55/1, 58-61, 67, 69, 69/2, 69/3, 70, 71, 71/1, 72, 72/1, 72/2, 72/3, 73, 73/1, 76, 77,
77/1, 78, 79, 79/1, 80, 82, 83/1, 84, 85, 85/1, 88, 91, 92, 94-101, 35, 35/1, 103, 104, 104/1, 105, 106, 106/2, 107, 108

1.9 Предыдущие кадастровые (условные) номера объекта недвижимого имущества :

1.10 Примечание : а5 документы не предъявлены, А1, а4 увеличены в габаритах, преобразованы
пом. 71, 69/2, 70, 73, 75, 55, 54, 54/1, 56, 57, 34, 24, 25, 26, 28, 28/1, 30, 31, 32, 33, 35, 36

1.11 Филиал ГУП КК «Крайтехинвентаризация» по г. Краснодару
(наименование органа или организации)

Руководитель (уполномоченное лицо)
(полное наименование должности)

М.П.

(подпись)

(инициалы, фамилия)



КАДАСТРОВЫЙ ПАСПОРТ
помещения


Лист № 1, всего листов 1

Кадастровый номер _____

Инвентарный номер _____

(ранее присвоенный учетный номер) 4 469

2. План расположения помещения на этаже: 1этаж

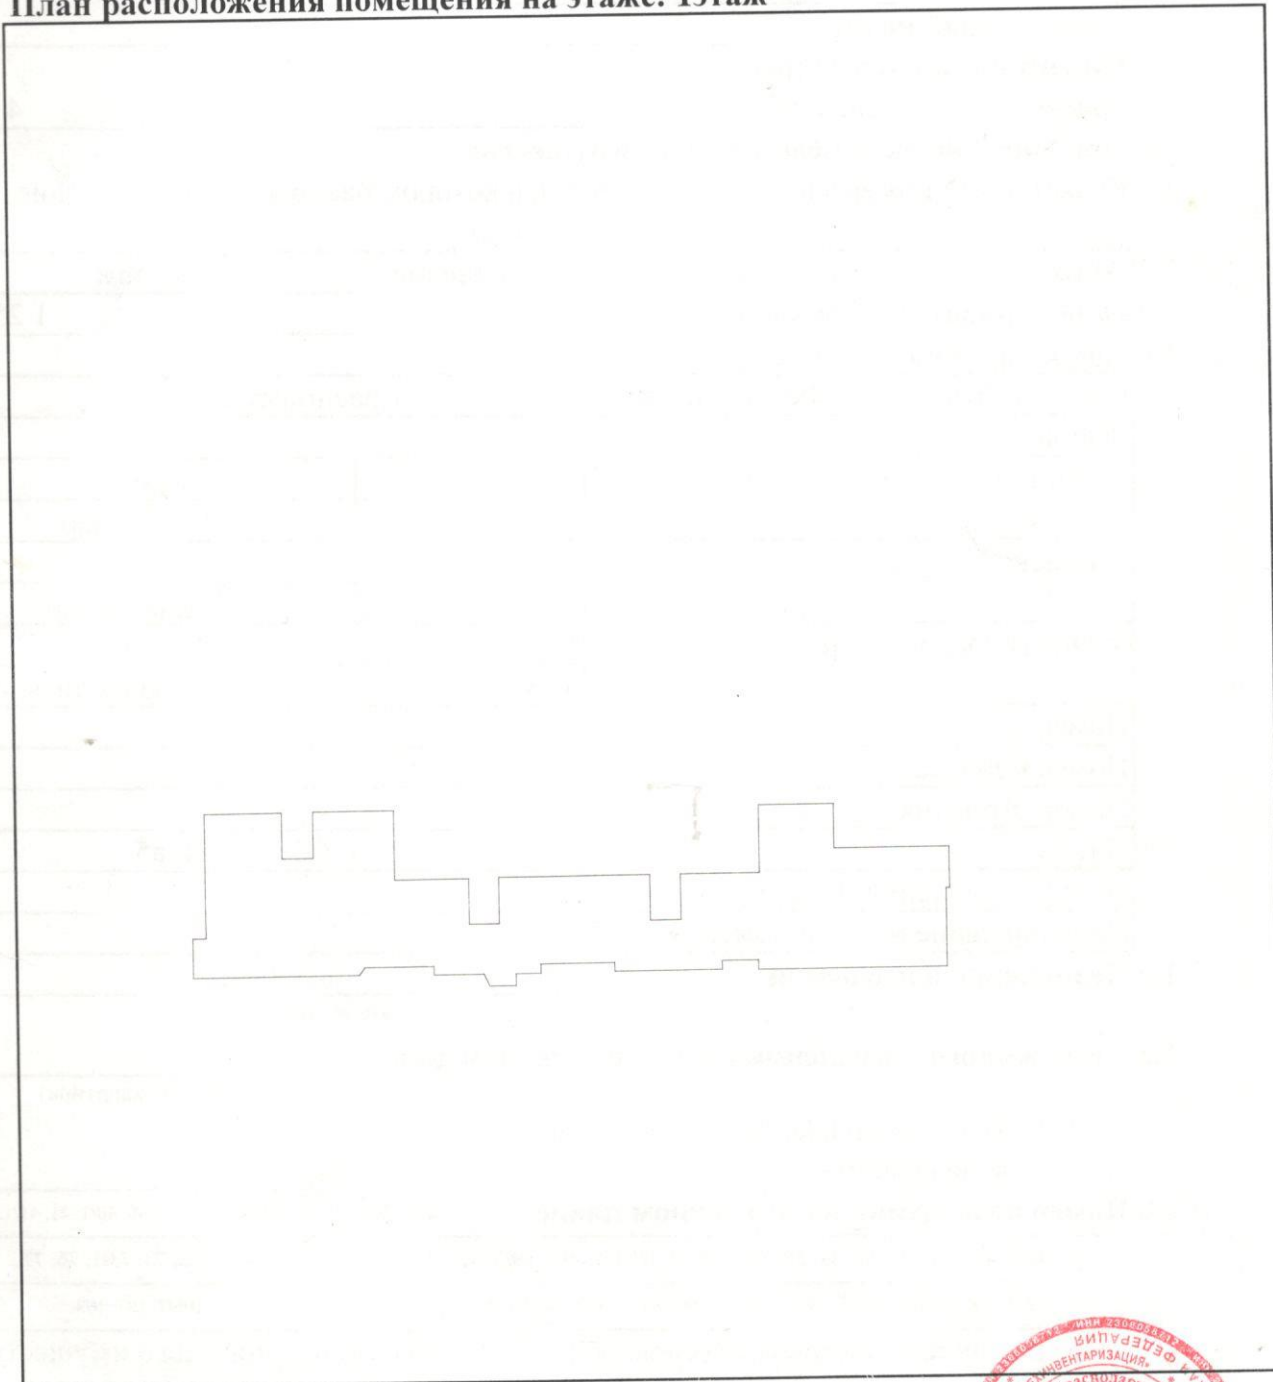

Масштаб 1: 1000

Руководитель (уполномоченное лицо)

(полное наименование должности)

М.П.

(подпись)

(инициалы, фамилия)

