

ГБУ МосгорБТИ
Инженерное управление

ПОЭТАЖНЫЙ ПЛАН

по адресу: Российская Федерация, город Москва
наименование (субъект, город, округ, улица и т.п.)
внутригородская территория
наименование (субъект, город, округ, улица и т.п.)
муниципальный округ Ново-Переделкин
наименование (субъект, город, округ, улица и т.п.)
Чоботовская улица
наименование (субъект, город, округ, улица и т.п.)


ДОВОЛ.(вл.) --- ДОМ 2
нужное подчеркнуть

корпус 2 строение (сооружение) _____
нужное подчеркнуть

на часть 1 этажа помещ. (квартира) 12Н

квартал № 3964 Западный АО г.Москвы

1 ЭТАЖ

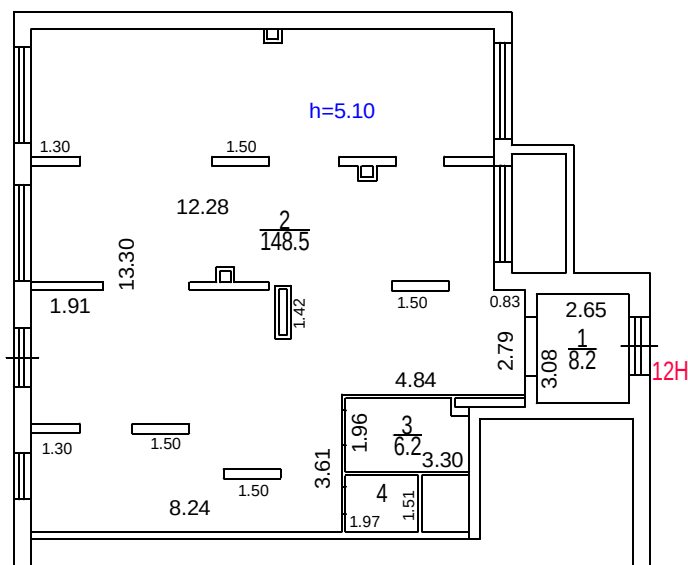

Поэтажный план составлен по состоянию на

" 30 " 01 2024 г.

" 01 " 02 2024 Г



ДОКУМЕНТ ПОДПИСАН ЭЛЕКТРОННОЙ
ПОДПИСЬЮ

Сертификат: 00E1202DDD1E5D0CBEC04C442F6E4FAAA6

Владелец: Гавиловская Нина Дмитриевна

Сотрудник: Гавиловская Нина Дмитриевна

Действителен: с 27.06.2023 15:10:00 по 19.09.2024 15:10:00

Масштаб 1:200