


ПОЭТАЖНЫЙ ПЛАН

по адресу: улица Покровка
наименование ул. (просп., бульв. и т.д.)
домовл. (вл.) - дом 21-23/25
нужное подчеркнуть
корпус - строение (сооружение) 4
нужное подчеркнуть
на часть 2 этажа помещ. (квартира) 11
квартал № 299 Центральный АО г.Москвы

2 ЭТАЖ

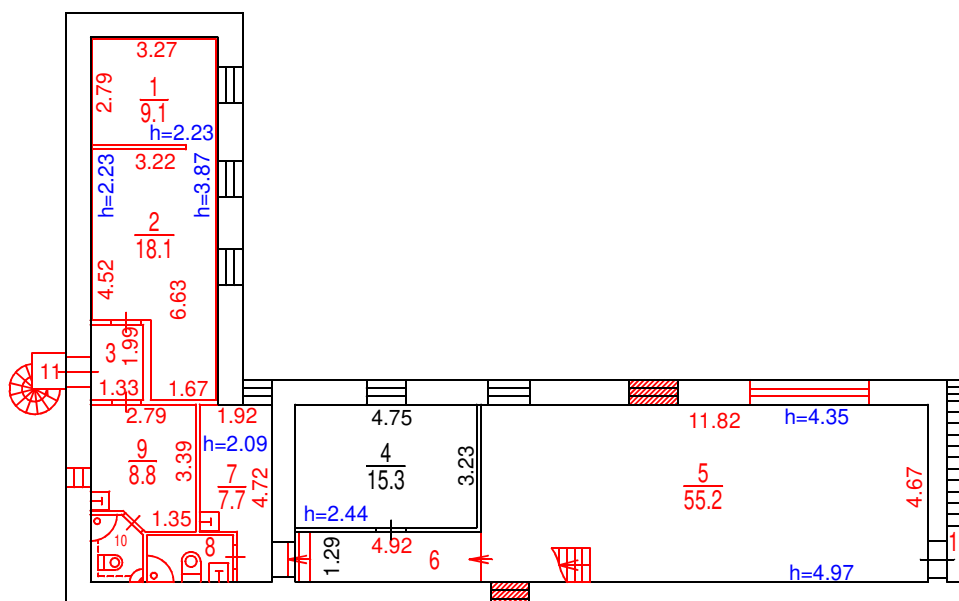

Разрешение на произведенное
переоборудование и (или)
перепланировку в ГБУ МосгорБТИ
не предъявлено

ПОЭТАЖНЫЙ ПЛАН

по адресу: улица Покровка

наименование ул. (просп., бульв. и т.д.)

домовл.(вл.) - дом 21-23/25

нужное подчеркнуть


корпус - строение (сооружение) 4

нужное подчеркнуть

на часть 2 этажа помещ. (квартира) 11

квартал № 299 Центральный АО г.Москвы

АНТРЕСОЛЬ ЭТАЖА 2

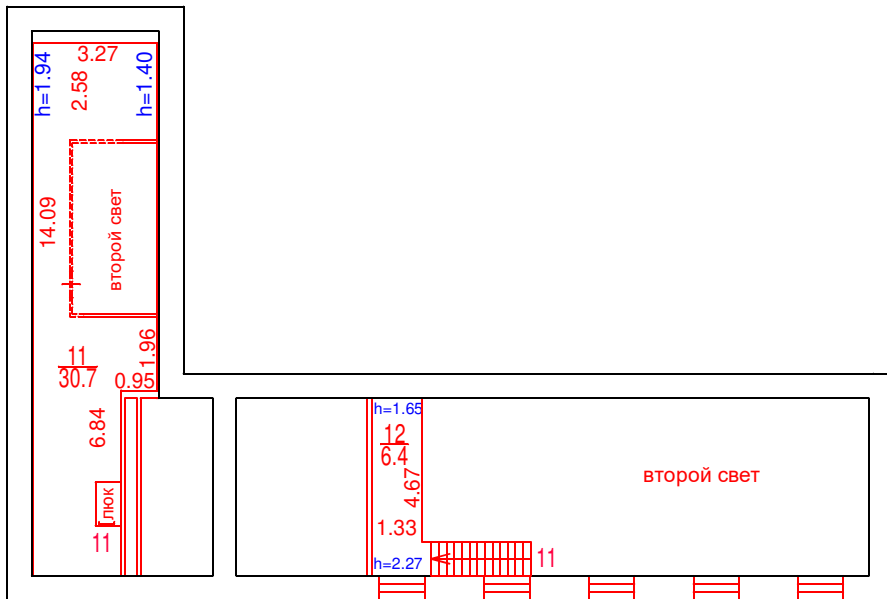

Разрешение на возведение
в ГБУ МосгорБТИ не предъявлено

Поэтажный план составлен по состоянию на

" 28 " апреля 2026 г.

" 29 " апреля 2026 г.



ДОКУМЕНТ ПОДПИСАН ЭЛЕКТРОННОЙ
ПОДПИСЬЮ

Сертификат: 40C638F5F7FCE6FFCA92A5A7306D232C

Владелец: Семичева Евгения Львовна

Сотрудник: Семичева Евгения Львовна

Действителен: с 13.04.2026 15:03:32 по 07.07.2027 15:03:32

Масштаб 1:200