

ГБУ МосгорБТИ
Инженерное управление

ПОЭТАЖНЫЙ ПЛАН

по адресу: Российская Федерация, город Москва,
наименование (субъект, город, округ, улица и т.п.)
внутригородская территория
наименование (субъект, город, округ, улица и т.п.)
муниципальный округ Измайлово,
наименование (субъект, город, округ, улица и т.п.)
7-я Парковая улица
наименование (субъект, город, округ, улица и т.п.)


домовл.(вл.) --- дом 2
нужное подчеркивать

корпус 1 строение (сооружение) ---
нужное подчеркивать

на часть подвал этажа помещ. (квартира) II

квартал № 1742/9 Восточный АО г.Москвы

ПОДВАЛ

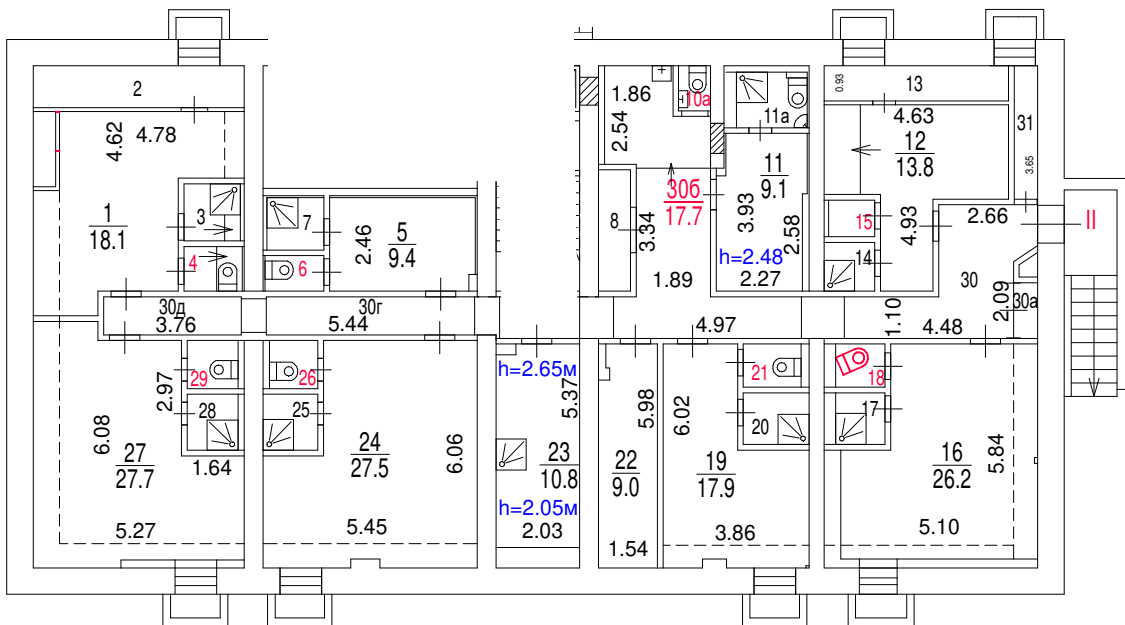

Разрешение на произведенное
переоборудование и (или)
перепланировку в ГБУ МосгорБТИ
не предъявлено.

Поэтажный план составлен по состоянию на

" 16 " 06 2025 г.

" 25 " 06 2025 г.



ДОКУМЕНТ ПОДПИСАН ЭЛЕКТРОННОЙ
ПОДПИСЬЮ

Сертификат: 00B64E7F5114A327FCECC77565C4C495EA
Владелец: Гавиловская Нина Дмитриевна
Сотрудник: Гавиловская Нина Дмитриевна
Действителен: с 10.09.2024 13:23:20 по 04.12.2025 13:23:20

Масштаб 1:200