


ГБУ МосгорБТИ
Инженерное
управление

ПОЭТАЖНЫЙ ПЛАН

по адресу: Новгородская улица
наименование ул. (просп., бульв. и т.д.)
домовл.(вл.) - дом 27
нужное подчеркнуть
корпус - строение (сооружение) -
нужное подчеркнуть
на часть 9 этажа помещ. (квартира) 97
квартал № 3159 Северо-Восточный АО г.Москвы

9 ЭТАЖ

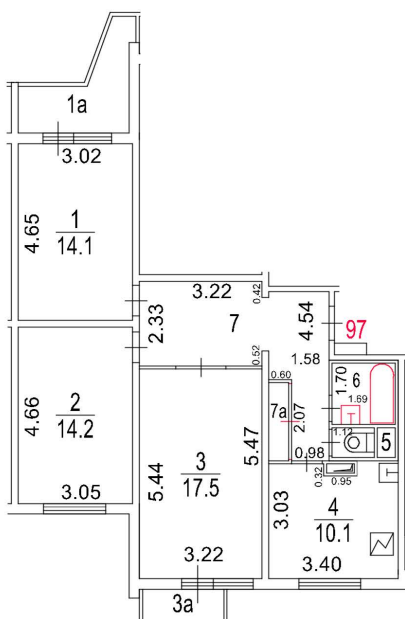

Обследование помещений
проводилось в разные даты
(указаны в экспликации
к поэтажному плану)

Разрешение на произведенное
переоборудование и (или)
перепланировку в ГБУ МосгорБТИ
не предъявлено

Поэтажный план составлен по состоянию на

" 15 " января 2026 г.

" 30 " января 2026 г.



ДОКУМЕНТ ПОДПИСАН ЭЛЕКТРОННОЙ
ПОДПИСЬЮ

Сертификат: 00B0545B3FE9892AC2AFB1CF185B4ABCD7
Владелец: Абрамова Елизавета Михайловна
Сотрудник: Абрамова Елизавета Михайловна
Действителен: с 23.12.2025 16:56:29 по 18.03.2027 16:56:29

Масштаб 1:200