

ГБУ МосгорБТИ
Инженерное
управление

ПОЭТАЖНЫЙ ПЛАН

по адресу: Российская Федерация, город Москва,
(местоположению) внутригородская территория
муниципальный округ Некрасовка, улица
Липчанского


домовл.(вл.) _____ - дом 7
нужное подчеркнуть

корпус 1 строение (сооружение) _____ -
нужное подчеркнуть

на часть 2 этажа помещ. (квартира) 70

квартал № 5517 Юго-Восточный АО г.Москвы

2 ЭТАЖ

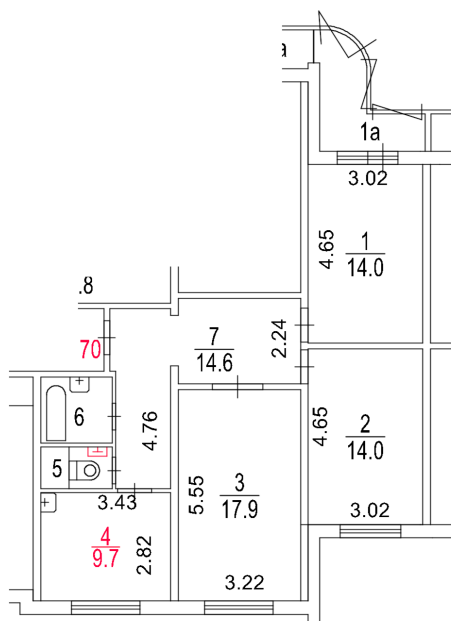

Разрешение на произведенное
переоборудование и (или)
перепланировку в ГБУ МосгорБТИ
не предъявлено

Масштаб 1:200

Поэтажный план составлен по состоянию на
" 15 " октября 2025 г.
" 7 " ноября 2025 г.



ДОКУМЕНТ ПОДПИСАН ЭЛЕКТРОННОЙ
ПОДПИСЬЮ

Сертификат: 54992BC109E5E066BAEB058185FB0E1C
Владелец: Еремеева Юлия Владимировна
Сотрудник: Еремеева Юлия Владимировна
Действителен: с 25.06.2025 11:18:51 по 18.09.2026 11:18:51