

ПОЭТАЖНЫЙ ПЛАН

по адресу: Дмитрия Ульянова ул.

наименование ул. (просп., бульв. и т.д.)

домовл.(вл.) --- дом 45

нужное подчеркнуть

корпус --- строение (сооружение) ---


нужное подчеркнуть

квартал № 2639 Юго-Западный АО г.Москвы

1 ЭТАЖ

№21

Первое территориальное
управление
ГБУ МосгорБТИ

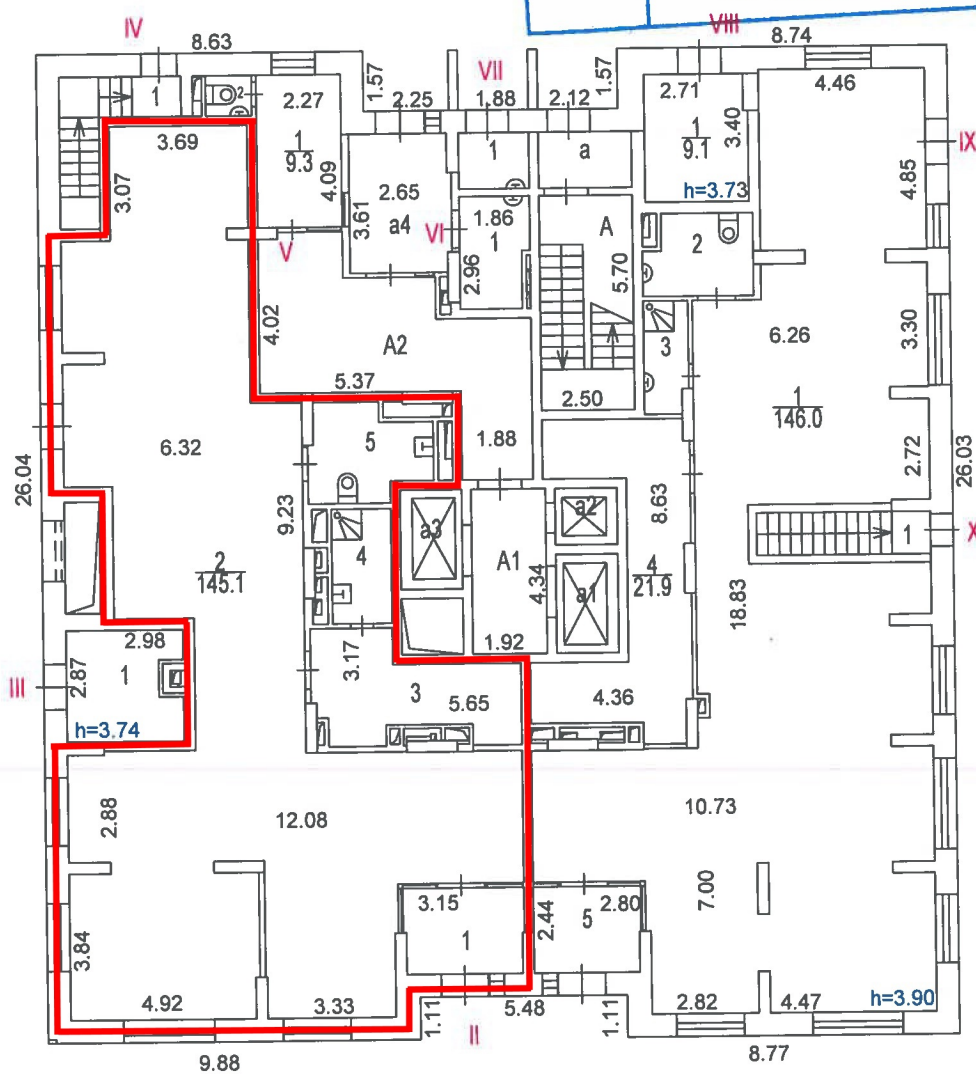

Зак. № 86 34 302902

Поэтажный план составлен по состоянию на

" 16 " 10 2018 г.

П/план снял Хаврошина А.А.

Проверил Кузнецова Т.В.

" 25 " 10 2018 г.

Руководитель группы
по инвентаризации строений
и сооружений 4-го инженерного
отдела Первого ТУ
Т.В. Кузнецова

Масштаб 1:200