


ГБУ МосгорБТИ

Инженерное управление

ПОЭТАЖНЫЙ ПЛАН

по адресу: Российская Федерация, г. Москва
наименование (субъект, город, округ, улица и т.п.)
внутригородская территория
наименование (субъект, город, округ, улица и т.п.)
муниципальный округ Измайлово
наименование (субъект, город, округ, улица и т.п.)
Заводской пр.
наименование (субъект, город, округ, улица и т.п.)
домовл. (вл.) --- дом 25
нужное подчеркнуть
корпус - строение (сооружение) -
нужное подчеркнуть
на часть 3 этажа помещ. (квартира) I
квартал № 1737 Восточный АО г.Москвы

3 ЭТАЖ

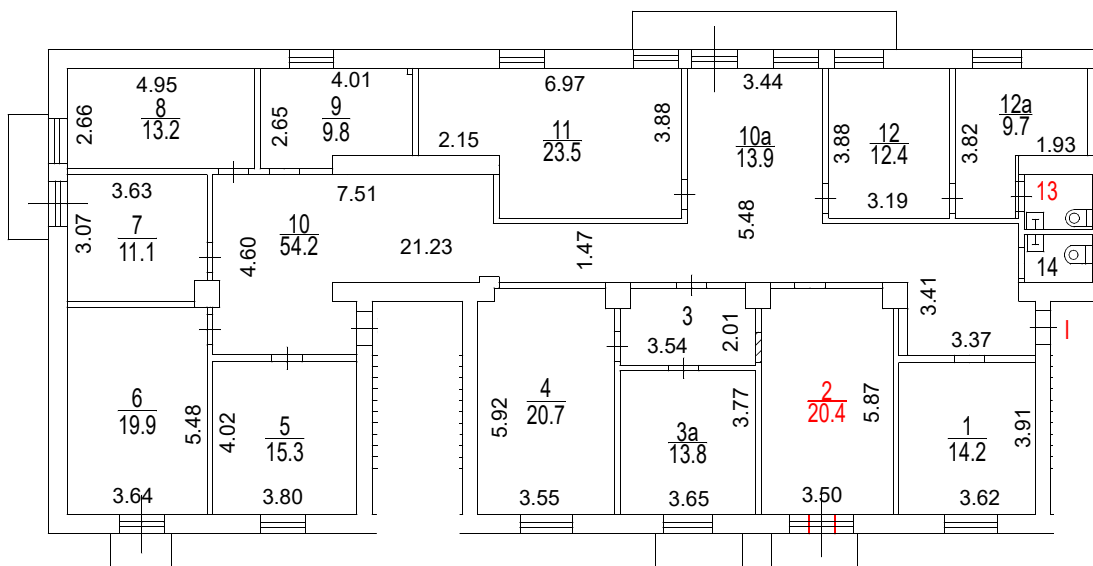

Сведениями о соблюдении требований пункта 4 части 17 статьи 51 Градостроительного кодекса Российской Федерации ГБУ МосгорБТИ не располагает

Согласование на фасадные работы в ГБУ МосгорБТИ не предъявлено

Поэтажный план составлен по состоянию на

" 17 " 10 2024 г.

Поэтажный план сформирован

" 21 " 10 2024 г.

Масштаб 1:200



ДОКУМЕНТ ПОДПИСАН ЭЛЕКТРОННОЙ ПОДПИСЬЮ

Сертификат: 00E9098002FC12FCAFD0F4BA626B5F097
Владелец: Майорова Дарья Николаевна
Сотрудник: Майорова Дарья Николаевна
Действителен: с 27.06.2024 12:23:52 по 20.09.2025 12:23:52