

ПОЭТАЖНЫЙ ПЛАН

по адресу: Российская Федерация, город Москва,
внутригородская территория
(местоположению) муниципальный округ Басманный, улица
Маросейка


домовл.(вл.) _____ - _____ дом 6-8
нужное подчеркнуть

корпус _____ - _____ строение (сооружение) 1
нужное подчеркнуть

на часть 2 этажа помещ. (квартира) IIб

квартал № 117 Центральный АО г.Москвы

2 ЭТАЖ

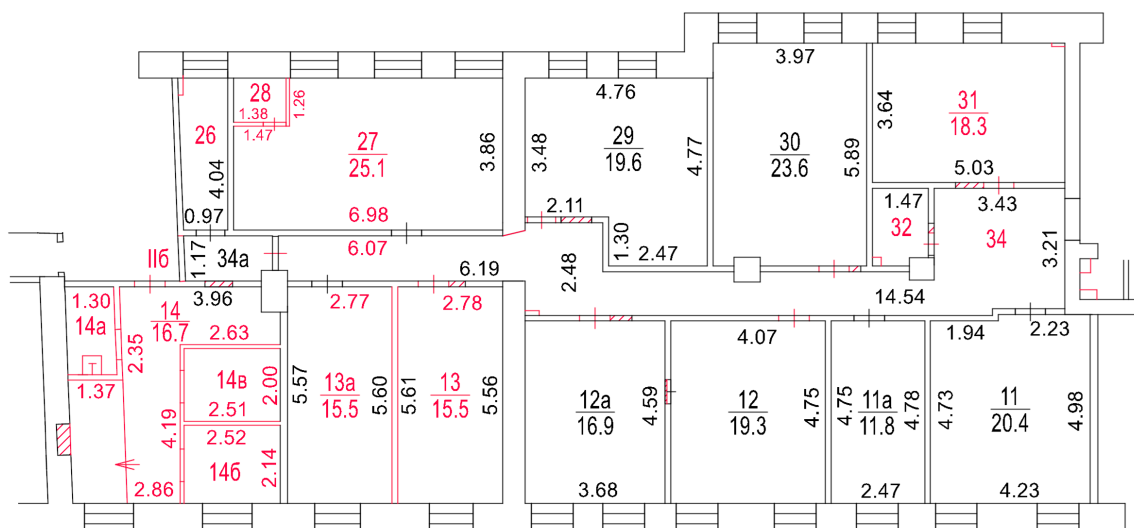

Разрешение на произведенное
переоборудование и (или)
перепланировку в ГБУ МосгорБТИ
не предъявлено

Поэтажный план составлен по состоянию на
" 20 " июня 2025 г.
" 4 " августа 2025 г.



ДОКУМЕНТ ПОДПИСАН ЭЛЕКТРОННОЙ
ПОДПИСЬЮ

Сертификат: 0088F33A31E8237E87E74780EBVCE05B06
Владелец: **Баринов Андрей Алексеевич**
Сотрудник: **Баринов Андрей Алексеевич**
Действителен: с 17.06.2025 8:21:16 по 10.09.2026 8:21:16

Масштаб 1:200