

ГБУ МосгорБТИ
Инженерное
управление

ПОЭТАЖНЫЙ ПЛАН

по адресу: проезд Русанова
наименование ул. (просп., бульв. и т.д.)


Домовл.(вл.) _____ - _____ дом 25

корпус 1 строение (сооружение) -
нужное подчеркнуть

на часть 17 этажа помещ. (квартира) 319

квартал № 3325 Северо-Восточный АО г.Москвы

17 ЭТАЖ

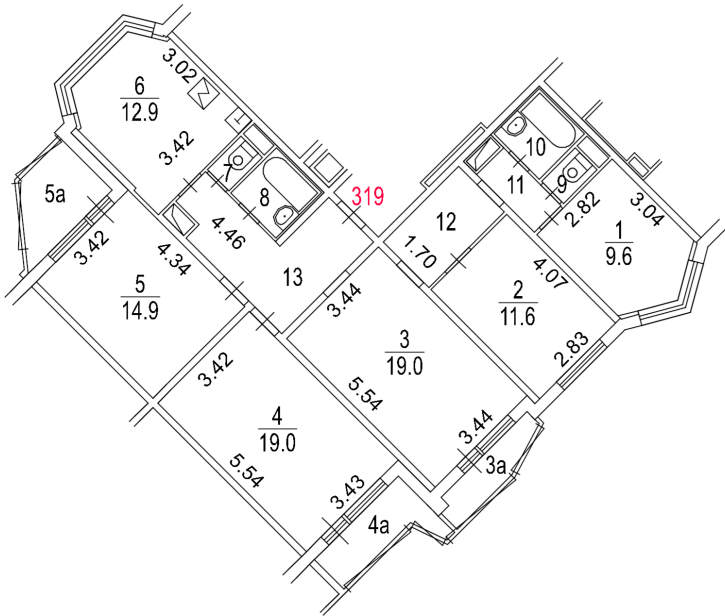

Поэтажный план составлен по состоянию на

" 24 " июля 2025 г.

" 12 " августа 2025 г.



ДОКУМЕНТ ПОДПИСАН ЭЛЕКТРОННОЙ
ПОДПИСЬЮ

Сертификат: 00EFF182112818913D98ACFC9AC5B903F6

Владелец: Корюхова Дарья Владимировна

Сотрудник: Корюхова Дарья Владимировна

Действителен: с 19.06.2025 9:03:38 по 12.09.2026 9:03:38

Масштаб 1:200