

ПОЭТАЖНЫЙ ПЛАН

по адресу: Российская Федерация, город Москва,
внутригородская территория городской
(местоположению) округ Троицк, 1-я Ватулинская улица


домовл. (вл.) _____ - _____ дом 12
нужное подчеркнуть

корпус 1 строение (сооружение) _____ - _____
нужное подчеркнуть

на часть 4 этажа помещ. (квартира) 9

квартал № 9007 Троицкий АО г.Москвы

4 ЭТАЖ

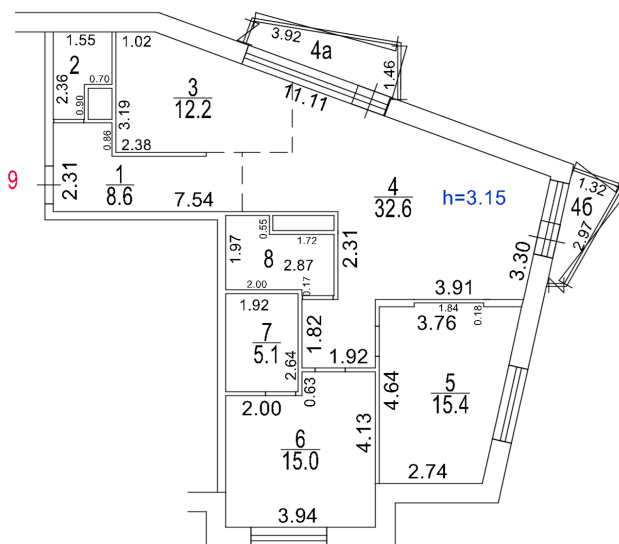

Межкомнатные перегородки
и/или санитарно-техническое
оборудование на дату
обследования отсутствуют

Поэтажный план составлен по состоянию на

" 23 " декабря 2025 г.

" 13 " января 2026 г.

Масштаб 1:200



ДОКУМЕНТ ПОДПИСАН ЭЛЕКТРОННОЙ
ПОДПИСЬЮ

Сертификат: 00828A4436DD817C3C130A744B4B432254
Владелец: Исайченков Владимир Александрович
Сотрудник: Исайченков Владимир Александрович
Действителен: с 11.12.2025 16:09:46 по 06.03.2027 16:09:46