


ГБУ МосгорБТИ
Инженерное
управление

ПОЭТАЖНЫЙ ПЛАН

по адресу: Мантулинская улица
наименование ул. (просп., бульв. и т.д.)
домовл.(вл.) - дом 10
нужное подчеркнуть
корпус - строение (сооружение) -
нужное подчеркнуть
на часть 1 этажа помещ. (квартира) 1/1
квартал № 779 Центральный АО г.Москвы

1 ЭТАЖ

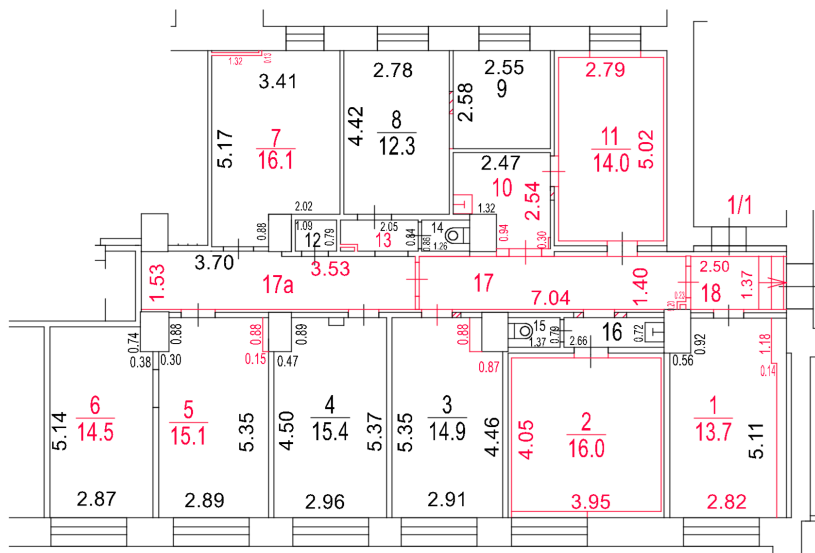

Разрешение на произведенное
переоборудование и (или)
перепланировку в ГБУ МосгорБТИ
не предъявлено

Поэтажный план составлен по состоянию на

" 7 " октября 2025 г.

" 14 " ноября 2025 г.

Масштаб 1:200



ДОКУМЕНТ ПОДПИСАН ЭЛЕКТРОННОЙ
ПОДПИСЬЮ

Сертификат: 00DEA340565071DC902CE5408D77327763

Владелец: Христофоров Владимир Анатольевич

Сотрудник: Христофоров Владимир Анатольевич

Действителен: с 25.06.2025 11:18:51 по 18.09.2026 11:18:51