

ГБУ МосгорБТИ
Инженерное
управление

ПОЭТАЖНЫЙ ПЛАН

по адресу: Российская Федерация, город
(местоположению) Москва, внутригородская
территория муниципальный округ
Нижегородский, Рязанский проспект

домовл. (вл.) _____ - _____ дом 5
нужное подчеркнуть

корпус _____ - _____ строение (сооружение) _____ - _____
нужное подчеркнуть

на часть 1 этажа помещ. (квартира) 3/1

квартал № 3034 Юго-Восточный АО г.Москвы

по адресу: Российская Федерация, город
Москва, внутригородская
(местоположению) территория муниципальный округ
Нижегородский, Рязанский проспект


ДОВОЛ.(вл.) _____ - _____ ДОМ 5
нужное подчеркнуть

корпус _____ - _____ строение (сооружение) _____ -
 нужное подчеркнуть

на часть 1 этажа помещ. (квартира) 3/1

квартал № 3034 Юго-Восточный АО г.Москвы

1 ЭТАЖ

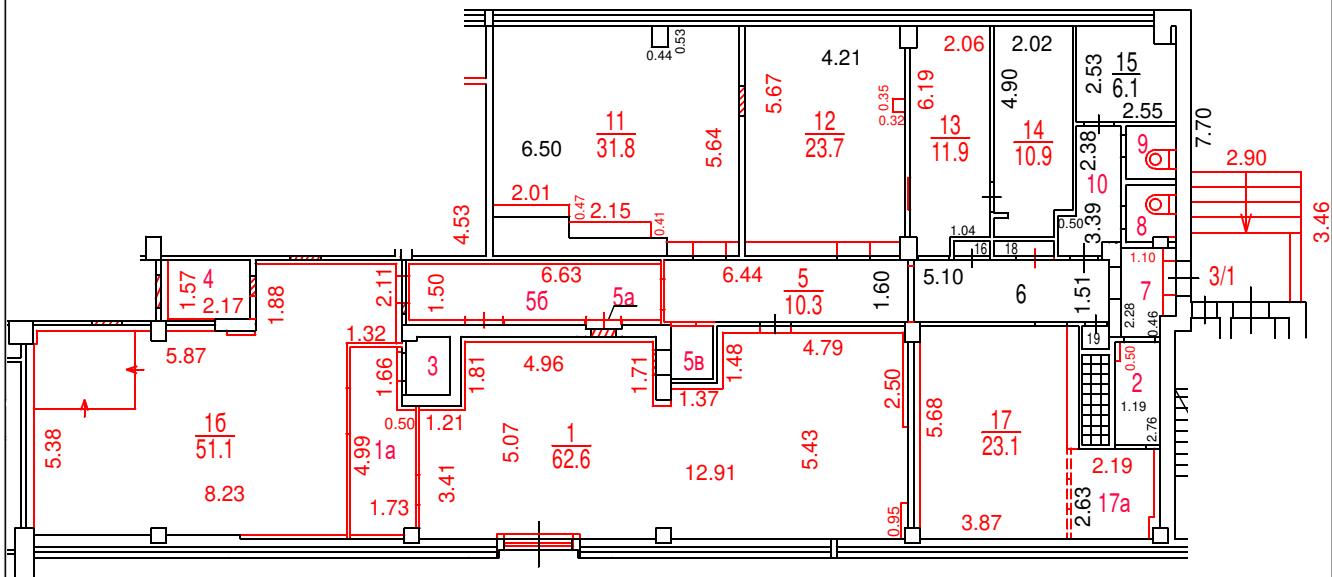


Разрешение на произведенное
переоборудование и (или)
перепланировку в ГБУ МосгорБТИ
не предъявлено

Поэтажный план составлен по состоянию на

" 29 " мая 2025 г.

" 24 " декабря 2025 г.

Масштаб 1:200

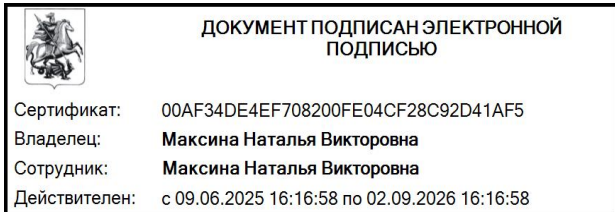

ДОКУМЕНТ ПОДПИСАН ЭЛЕКТРОННОЙ
ПОДПИСЬЮ

Сертификат: 00AF34DE4EF708200FE04CF28C92D41AF5

Владелец: **Максина Наталья Викторовна**

Сотрудник: **Максина Наталья Викторовна**

Действителен: с 09.06.2025 16:16:58 по 02.09.2026 16:16:58