


ГБУ МосгорБТИ
Инженерное
управление

ПОЭТАЖНЫЙ ПЛАН

по адресу: Базовская улица
наименование ул. (просп., бульв. и т.д.)
домовл. (вл.) - дом 15
нужное подчеркнуть
корпус 2 строение (сооружение) -
нужное подчеркнуть
на часть 1 этажа помещ. (квартира) 1/1
квартал № 2994 Северный АО г.Москвы

1 ЭТАЖ

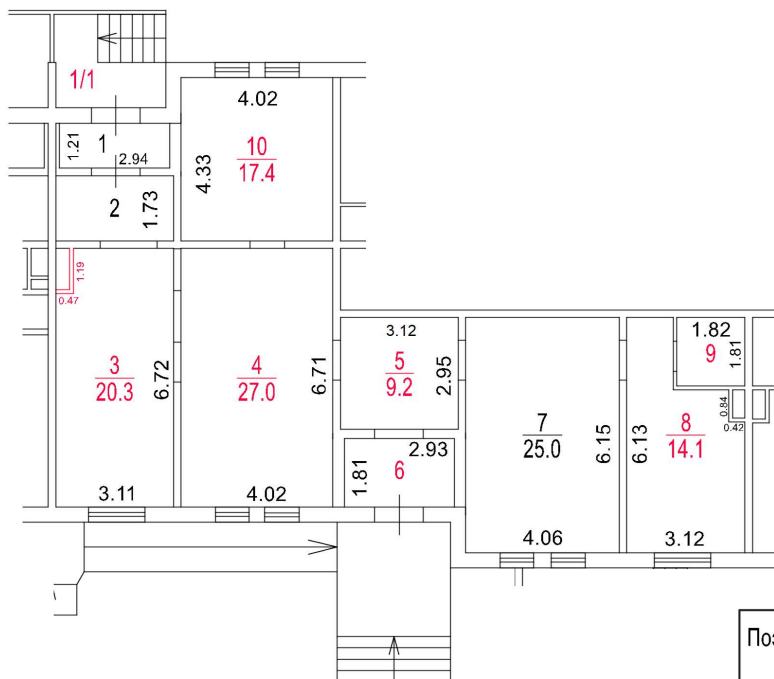

Разрешение на произведенное
переоборудование и (или)
перепланировку в ГБУ МосгорБТИ
не предъявлено

Поэтажный план составлен по состоянию на

" 6 " марта 2026 г.

" 23 " марта 2026 г.



ДОКУМЕНТ ПОДПИСАН ЭЛЕКТРОННОЙ
ПОДПИСЬЮ

Сертификат: 008F88FCB8CF7E485430DEADA3743005E8
Владелец: Кириянов Александр Александрович
Сотрудник: Кириянов Александр Александрович
Действителен: с 11.06.2025 10:21:09 по 04.09.2026 10:21:09

Масштаб 1:200