

ГБУ МосгорБТИ
Инженерное
управление

ПОЭТАЖНЫЙ ПЛАН

по адресу: Российская Федерация, город Москва,
наименование (субъект, город, округ, улица и т.п.)

внутригородская территория
наименование (субъект, город, округ, улица и т.п.)

муниципальный округ Лефортово
наименование (субъект, город, округ, улица и т.п.)

Душинская улица
наименование (субъект, город, округ, улица и т.п.)


домовл.(вл.) _____ - _____ дом 20
нужное подчеркнуть

корпус _____ - _____ строение (сооружение) _____ - _____
нужное подчеркнуть

на часть подвал этажа помещ. (квартира) I

квартал № 1912 Юго-Восточный АО г.Москвы

ПОДВАЛ

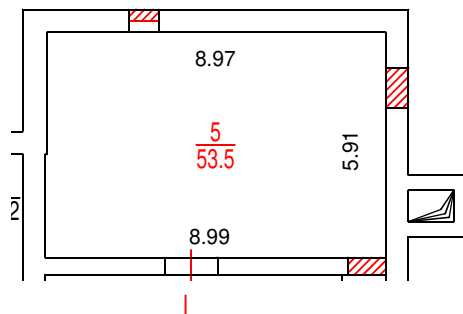

Разрешение на произведенное
переоборудование и (или)
перепланировку в ГБУ МосгорБТИ
не предъявлено

Позтажний план составлен по состоянию на

" 26 " 08 2025 г.

" 23 " 10 2025 г.


Масштаб 1:200

ГБУ МосгорБТИ
Инженерное
управление

ПОЭТАЖНЫЙ ПЛАН

по адресу: Российская Федерация, город Москва,
наименование (субъект, город, округ, улица и т.п.)
внутригородская территория
наименование (субъект, город, округ, улица и т.п.)
муниципальный округ Лефортово
наименование (субъект, город, округ, улица и т.п.)
Душинская улица
наименование (субъект, город, округ, улица и т.п.)
домовл.(вл.) - дом 20
нужное подчеркнуть
корпус - строение (сооружение) -
нужное подчеркнуть
на часть 1 этажа помещ. (квартира) I, II
квартал № 1912 Юго-Восточный АО г.Москвы

1 ЭТАЖ

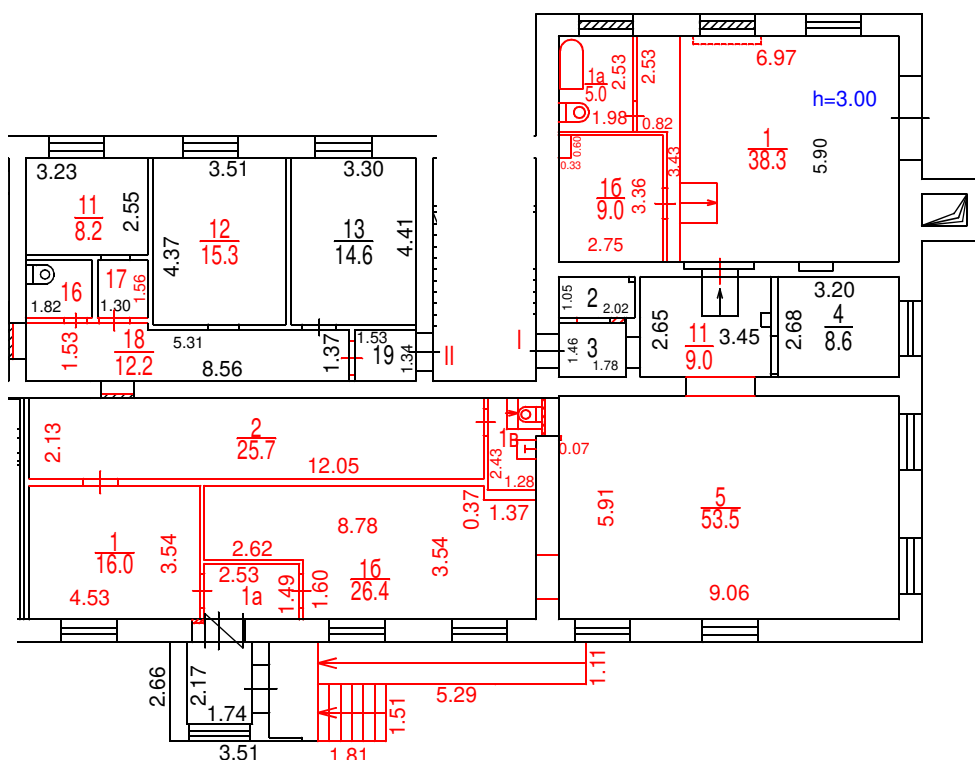

Разрешение на произведенное
переоборудование и (или)
перепланировку в ГБУ МосгорБТИ
не предъявлено

Поэтажный план составлен по состоянию на

" 26 " 08 2025 г.

" 23 " 10 2025 г.



ДОКУМЕНТ ПОДПИСАН ЭЛЕКТРОННОЙ
ПОДПИСЬЮ

Сертификат: 00DEA340565071DC902CE5408D77327763

Владелец: Христофоров Владимир Анатольевич

Сотрудник: Христофоров Владимир Анатольевич

Действителен: с 25.06.2025 11:18:51 по 18.09.2026 11:18:51

Масштаб 1:200