

ГБУ МосгорБТИ
Инженерное
управление

ПОЭТАЖНЫЙ ПЛАН

по адресу: Российская Федерация, город Москва,
внутригородская территория
(местоположению) муниципальный округ Аэропорт, 1-й
Амбулаторный проезд


домовл.(вл.) _____ - дом 2
нужное подчеркнуть

корпус _____ - строение (сооружение) _____ -
нужное подчеркнуть

подвала
на часть _____ этажа помещ. (квартира) 1/3/П

квартал № 2237 Северный АО г.Москвы

ПОДВАЛ

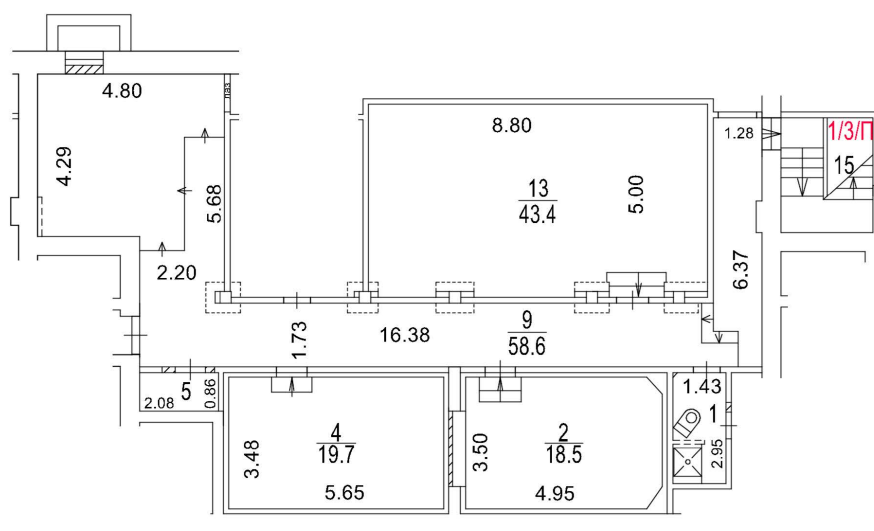

АКТ от «24» июля 2023
№ 6/н Мосжилинспекции
О произведённой перепланировке
помещений № 1-2, 4-5, 9, 13, 15

Поэтажный план составлен по состоянию на
" 05 " сентября 2025 г.
" 25 " сентября 2025 г.



ДОКУМЕНТ ПОДПИСАН ЭЛЕКТРОННОЙ
ПОДПИСЬЮ

Сертификат: 00B3D6C289F02535D8D7B1E90BD9014370
Владелец: Шемякина Елена Михайловна
Сотрудник: Шемякина Елена Михайловна
Действителен: с 15.05.2025 11:17:20 по 08.08.2026 11:17:20

Масштаб 1:200