

ГБУ МосгорБТИ  
Инженерное  
управление

## ПОЭТАЖНЫЙ ПЛАН

по адресу: Российская Федерация, город Москва,  
(местоположению) внутригородская территория  
муниципальный округ Бескудниковский,  
Коровинское шоссе


домовл.(вл.) \_\_\_\_\_ - \_\_\_\_\_ дом 4А  
нужное подчеркнуть

корпус \_\_\_\_\_ - строение (сооружение) \_\_\_\_\_ -  
                                        нужное подчеркнуть

на часть 1 этажа помещ. (квартира) 1Н

квартал № 2498 Северный АО г.Москвы

# 1 ЭТАЖ

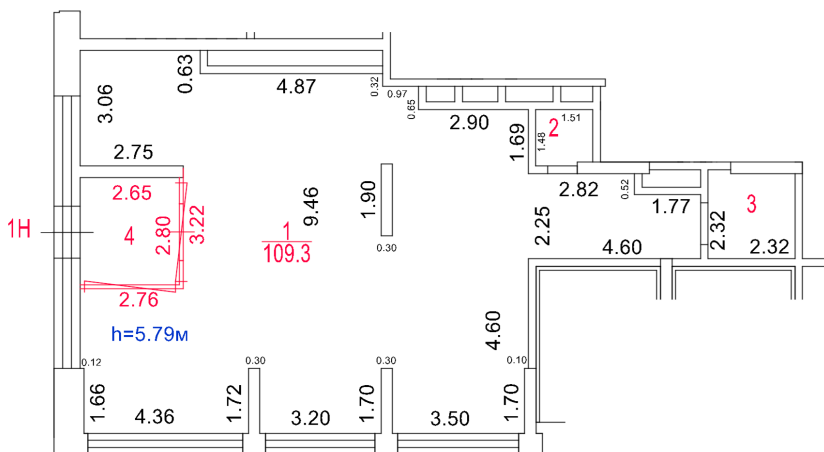

Разрешение на произведенное  
переоборудование и (или)  
перепланировку в ГБУ Мосгортранс  
не предъявлено

Поэтажный план составлен по состоянию на

" 10 " марта 2026 г.

" 13 " марта 2026 г.



ДОКУМЕНТ ПОДПИСАН ЭЛЕКТРОННОЙ  
ПОДПИСЬЮ

Сертификат: 008F88FCB8CF7E485430DEADA3743005E8

Владелец: **Кириянов Александр Александрович**

Сотрудник: **Кириянов Александр Александрович**

Действителен: с 11.06.2025 10:21:09 по 04.09.2026 10:21:09

Масштаб 1:200