


ГБУ МосгорБТИ
Инженерное
управление

ПОЭТАЖНЫЙ ПЛАН

по адресу: Российская Федерация, город Москва,
(местоположению) внутригородская территория
муниципальный округ Бескудниковский,
Коровинское шоссе

домовл.(вл.) _____ - дом 4А
нужное подчеркнуть
корпус - _____ строение (сооружение) _____ -
нужное подчеркнуть
на часть 1 этажа помещ. (квартира) 3Н
квартал № 2498 _____ Северный АО г.Москвы

1 ЭТАЖ

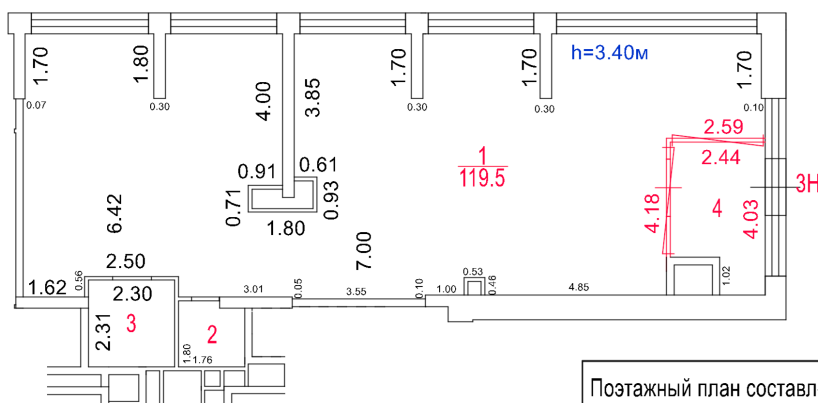

Разрешение на произведенное
переоборудование и (или)
перепланировку в ГБУ МосгорБТИ
не предъявлено

Поэтажный план составлен по состоянию на
" 10 " _____ марта _____ 2026 г.
" 13 " _____ марта _____ 2026 г.



ДОКУМЕНТ ПОДПИСАН ЭЛЕКТРОННОЙ
ПОДПИСЬЮ

Сертификат: 008F88FCB8CF7E485430DEADA3743005E8
Владелец: Кириянов Александр Александрович
Сотрудник: Кириянов Александр Александрович
Действителен: с 11.06.2025 10:21:09 по 04.09.2026 10:21:09

Масштаб 1:200