

ГБУ МосгорБТИ
Инженерное
управление

ПОЭТАЖНЫЙ ПЛАН

по адресу: Российская Федерация, город
Москва, внутригородская
(местоположению) территория муниципального округа
Внуково, дачный посёлок
Кокошкино, улица Ленина


домовл. (вл.) - дом 12
нужное подчеркнуть

корпус - строение (сооружение) -
нужное подчеркнуть

на часть 7 этажа помещ. (квартира) 89

квартал № 9010 Новомосковский АО г.Москвы

7 ЭТАЖ

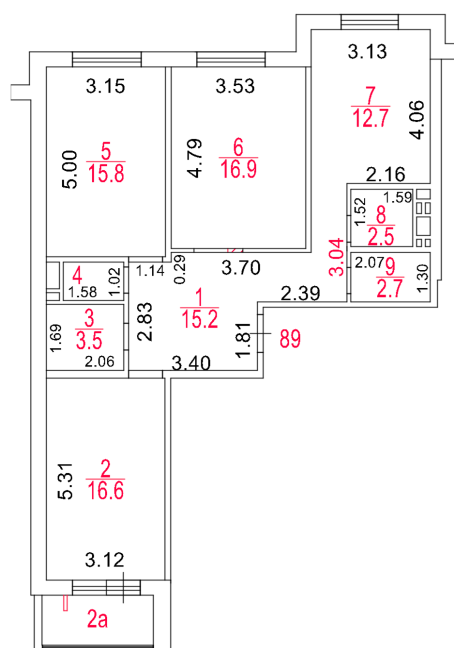

Разрешение на произведенное
переоборудование и (или)
перепланировку в ГБУ МосгорБТИ
не предъявлено

Поэтажный план составлен по состоянию на

" 13 " марта 2026 г.

" 17 " марта 2026 г.



ДОКУМЕНТ ПОДПИСАН ЭЛЕКТРОННОЙ
ПОДПИСЬЮ

Сертификат: 00DEA340565071DC902CE5408D77327763

Владелец: Христофоров Владимир Анатольевич

Сотрудник: Христофоров Владимир Анатольевич

Действителен: с 25.06.2025 11:18:51 по 18.09.2026 11:18:51

Масштаб 1:200