

ГБУ МосгорБТИ
Инженерное
управление

ПОЭТАЖНЫЙ ПЛАН

по адресу: Российская Федерация, город
Москва, внутригородская
(местоположению) территория муниципального округ
Внуково, дачный посёлок
Кокошкино, улица Ленина


домовл.(вл.) _____ - _____ дом 12
нужное подчеркнуть

корпус _____ - _____ строение (сооружение) _____ - _____
нужное подчеркнуть

на часть 5 этажа помещ. (квартира) 75

квартал № 9010 Новомосковский АО г.Москвы

5 ЭТАЖ

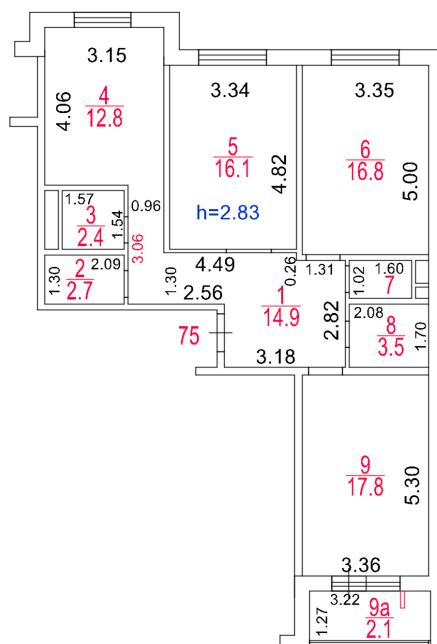

Разрешение на произведенное
переоборудование и (или)
перепланировку в ГБУ МосгорБТИ
не предъявлено

Поэтажный план составлен по состоянию на

" 13 " марта 2026 г.

" 17 " марта 2026 г.

Масштаб 1:200



ДОКУМЕНТ ПОДПИСАН ЭЛЕКТРОННОЙ
ПОДПИСЬЮ

Сертификат: 00DEA340565071DC902CE5408D77327763

Владелец: Христофоров Владимир Анатольевич

Сотрудник: Христофоров Владимир Анатольевич

Действителен: с 25.06.2025 11:18:51 по 18.09.2026 11:18:51