

ПОЭТАЖНЫЙ ПЛАН

по адресу: Краснобогатырская ул

наименование ул. (просп., бульв. и т.д.)

домовл. (вл.) _____ дом 7


нужное подчеркнуть

корпус _____ строение (сооружение) _____

нужное подчеркнуть

квартал № _____ В АО г.Москвы

1 ЭТАЖ

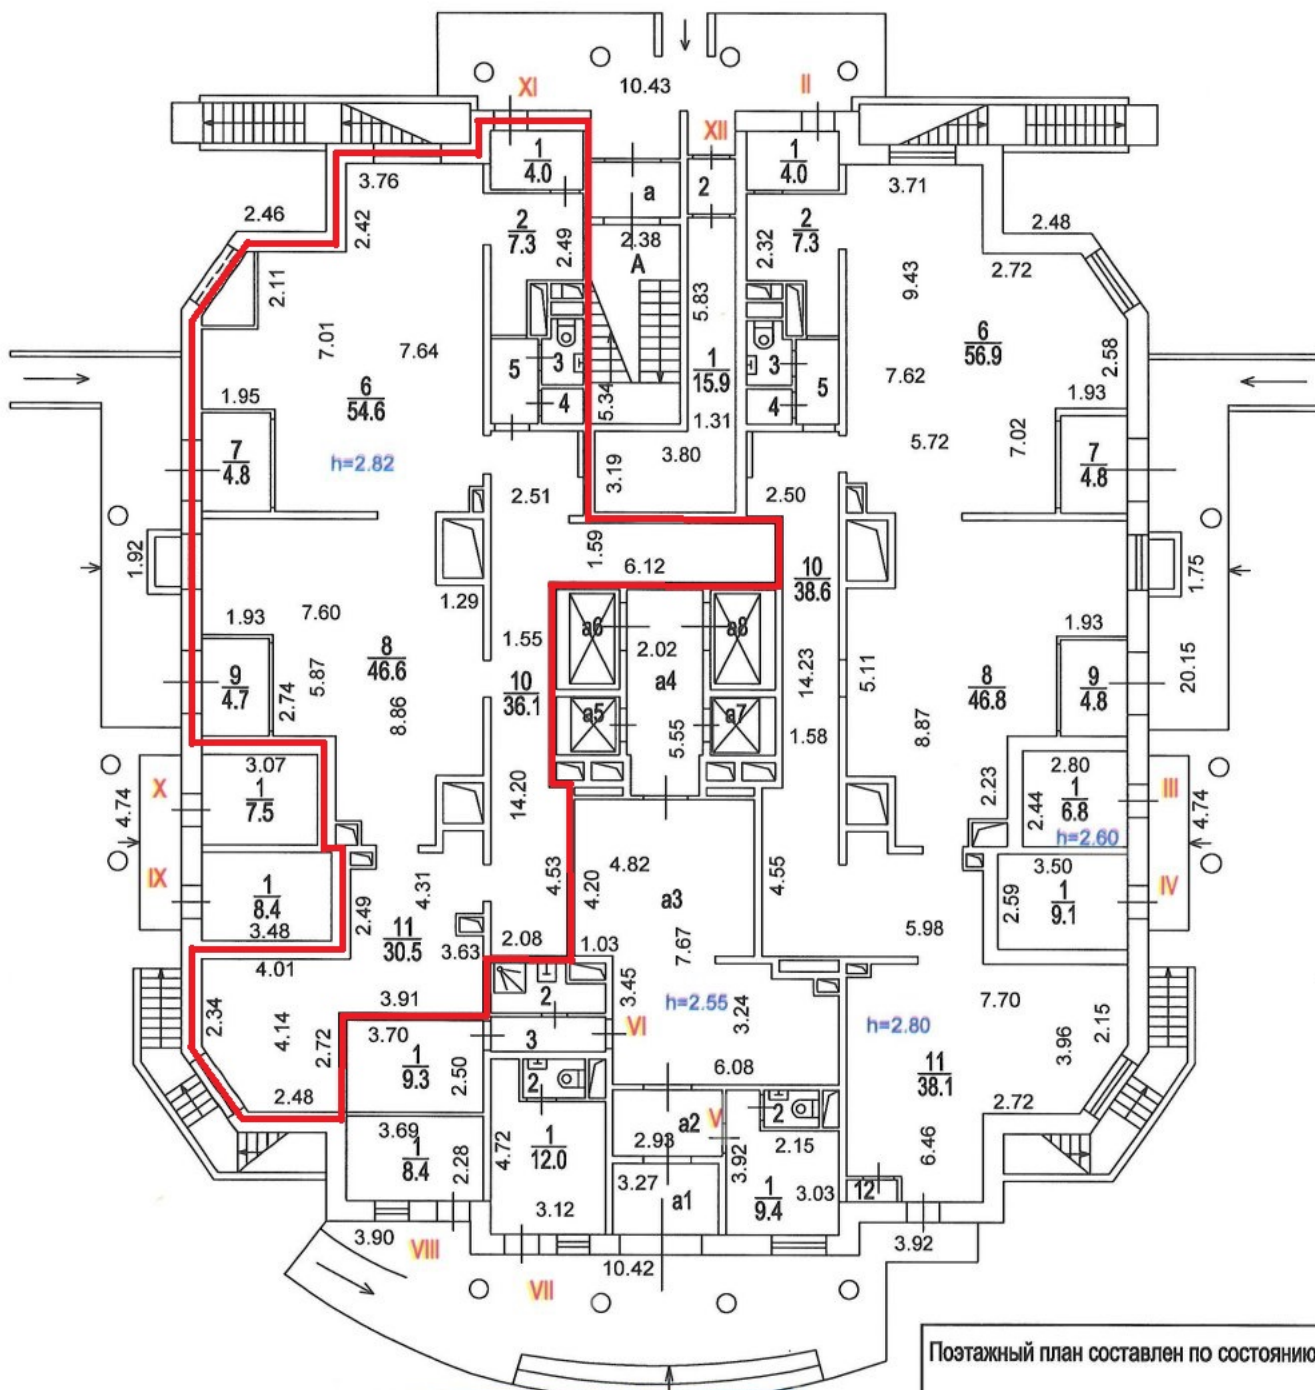

6 Преображенское
территориальное бюро
технической инвентаризации
города Москвы

Поэтажный план составлен по состоянию на

" 03 " 09 2014 г.

П/план снял Максина Н.В.

Проверил Костыря И.В.

" 22 " 09 2014 г.

Масштаб 1:200