

ГБУ МосгорБТИ
Инженерное
управление

ПОЭТАЖНЫЙ ПЛАН

по адресу: Российская Федерация, город
Москва, внутригородская
(местоположению) территория муниципальный округ
Нагорный, Чонгарский бульвар


домовл.(вл.) _____ - _____ дом 4
нужное подчеркнуть

корпус 2 строение (сооружение) _____ - _____
нужное подчеркнуть

на часть ПОДВ этажа помещ. (квартира) 2/1/П

квартал № 2855 _____ Южный АО г.Москвы

ПОДВАЛ

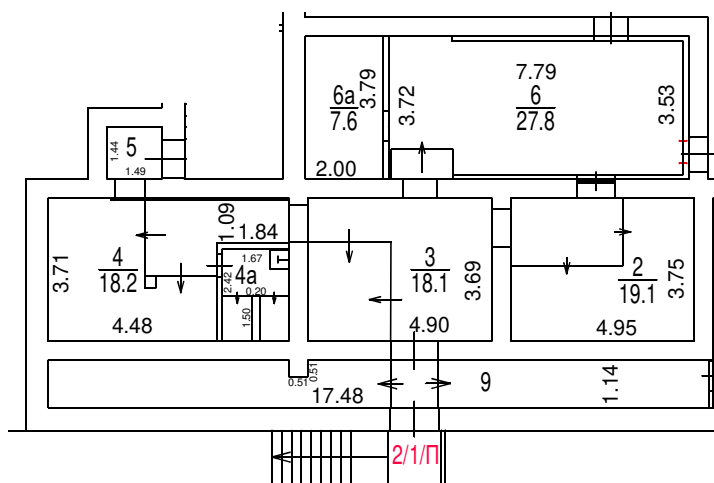

Разрешение на произведенное
переоборудование и (или)
перепланировку в ГБУ МосгорБТИ
не предъявлено

Поэтажный план составлен по состоянию на

" 27 " августа 2025 г.

" 9 " сентября 2025 г.



ДОКУМЕНТ ПОДПИСАН ЭЛЕКТРОННОЙ
ПОДПИСЬЮ

Сертификат: 00EFF182112818913D98ACFC9AC5B903F6

Владелец: Корюхова Дарья Владимировна

Сотрудник: Корюхова Дарья Владимировна

Действителен: с 19.06.2025 9:03:38 по 12.09.2026 9:03:38

Масштаб 1:200