


ГБУ МосгорБТИ  
Инженерное  
управление

## ПОЭТАЖНЫЙ ПЛАН

по адресу: Базовская улица  
наименование ул. (просп., бульв. и т.д.)  
домовл. (вл.) - дом 15  
нужное подчеркнуть  
корпус 2 строение (сооружение) -  
нужное подчеркнуть  
на часть 1 этажа помещ. (квартира) 2/1  
квартал № 2994 Северный АО г.Москвы

## 1 ЭТАЖ

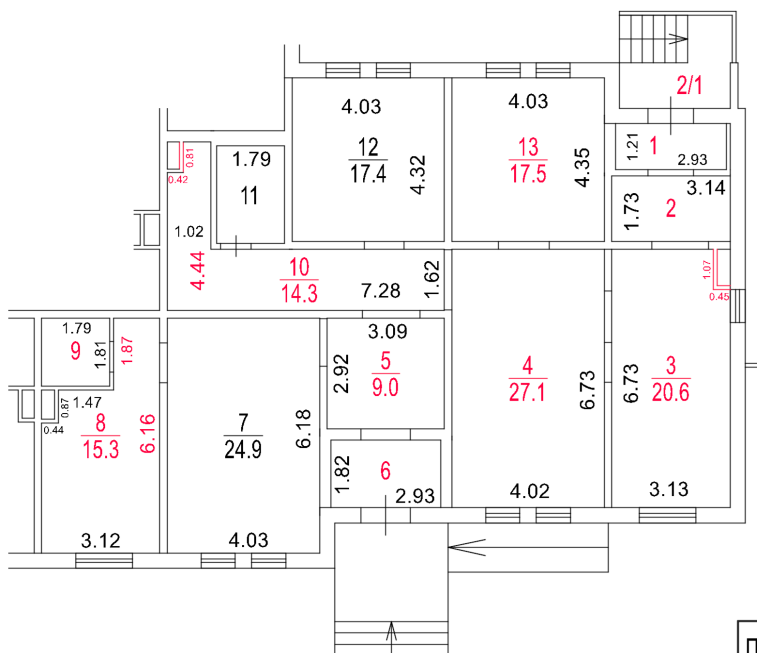

Разрешение на произведенное  
переоборудование и (или)  
перепланировку в ГБУ МосгорБТИ  
не предъявлено

Поэтажный план составлен по состоянию на

" 6 " марта 2026 г.

" 23 " марта 2026 г.



ДОКУМЕНТ ПОДПИСАН ЭЛЕКТРОННОЙ  
ПОДПИСЬЮ

Сертификат: 008F88FCB8CF7E485430DEADA3743005E8  
Владелец: Кириянов Александр Александрович  
Сотрудник: Кириянов Александр Александрович  
Действителен: с 11.06.2025 10:21:09 по 04.09.2026 10:21:09

Масштаб 1:200