

ГБУ МосгорБТИ
Инженерное
управление

ПОЭТАЖНЫЙ ПЛАН

по адресу: Российская Федерация, город Москва,
внутригородская территория муниципальный
(местоположению) округ Соколиная Гора, проспект Будённого

домовл.(вл.) _____ - _____ дом 27
нужное подчеркнуть


корпус _____ - _____ строение (сооружение) _____ - _____
нужное подчеркнуть

на часть ПОДВ. этажа помещ. (квартира) III

квартал № 1635 _____ Восточный АО г.Москвы



ПОДВАЛ

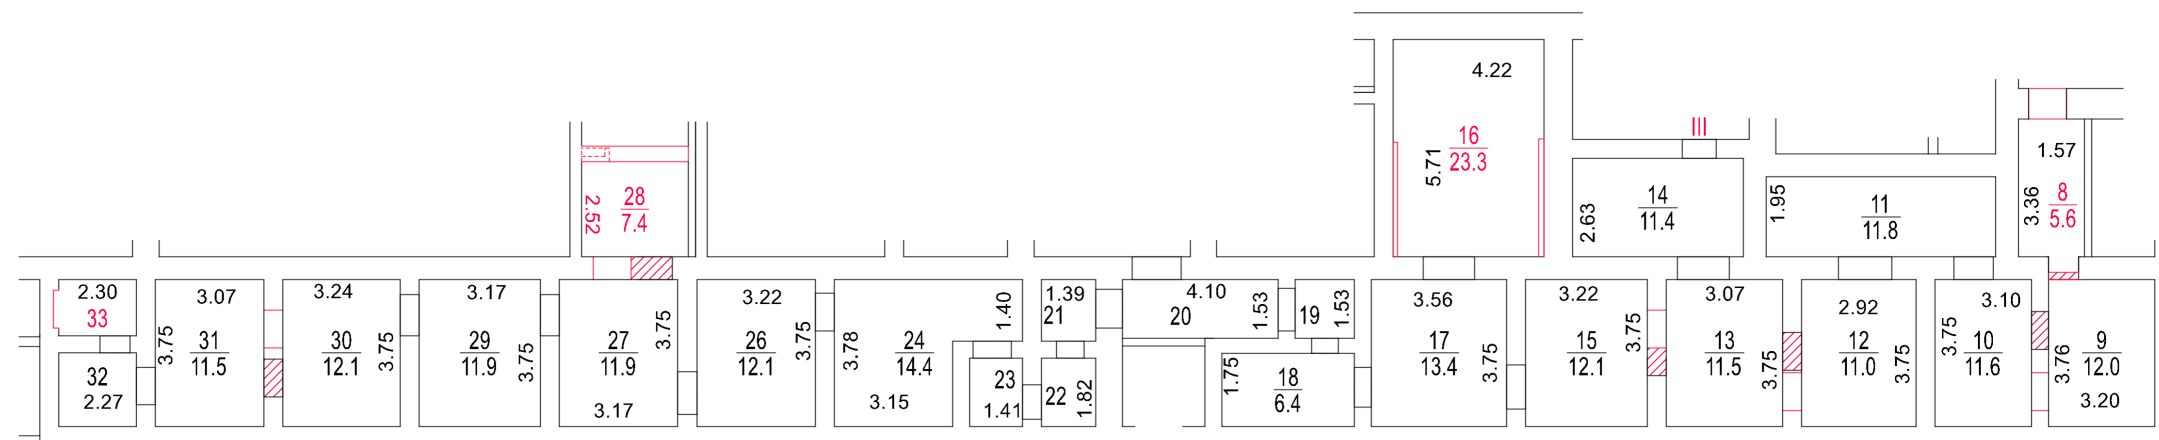

Разрешение на произведенное
переоборудование не предъявлено

В кварт. № III
пом.

ГБУ МосгорБТИ

" 17 " мая 2023 г.

Исполнитель Беленкова Е.В.

Проверил Попова В.И.

Поэтажный план составлен по состоянию на

" 17 " мая 2023 г.

" 25 " мая 2023 г.

Масштаб 1:200

ДОКУМЕНТ ПОДПИСАН ЭЛЕКТРОННОЙ
ПОДПИСЬЮ

Сертификат: 00B150F25955E29F3B507176EF333D44A3

Владелец: ГОСУДАРСТВЕННОЕ БЮДЖЕТНОЕ
УЧРЕЖДЕНИЕ ГОРОДА МОСКВЫ МОСКОВСКОЕ
Сотрудник: ГОРОДСКОЕ БЮРО ТЕХНИЧЕСКОЙ
ИНВЕНТАРИЗАЦИИ
Гавиловская Нина Дмитриевна

Действителен: с 25.04.2022 15:47:00 по 19.07.2023 15:47:00