

ГБУ МосгорБТИ  
ИНЖЕНЕРНОЕ  
УПРАВЛЕНИЕ

## ПОЭТАЖНЫЙ ПЛАН

по адресу: Российская Федерация, город Москва,  
внутригородская территория муниципальный  
(местоположению) округ Солнцево, улица Авиаторов


домовл. (вл.) \_\_\_\_\_ - \_\_\_\_\_ дом 5  
нужное подчеркнуть

корпус \_\_\_\_\_ - \_\_\_\_\_ строение (сооружение) \_\_\_\_\_ - \_\_\_\_\_  
нужное подчеркнуть

на часть 1 этажа помещ. (квартира) 6/1

квартал № 3952 Западный АО г.Москвы

### 1 ЭТАЖ

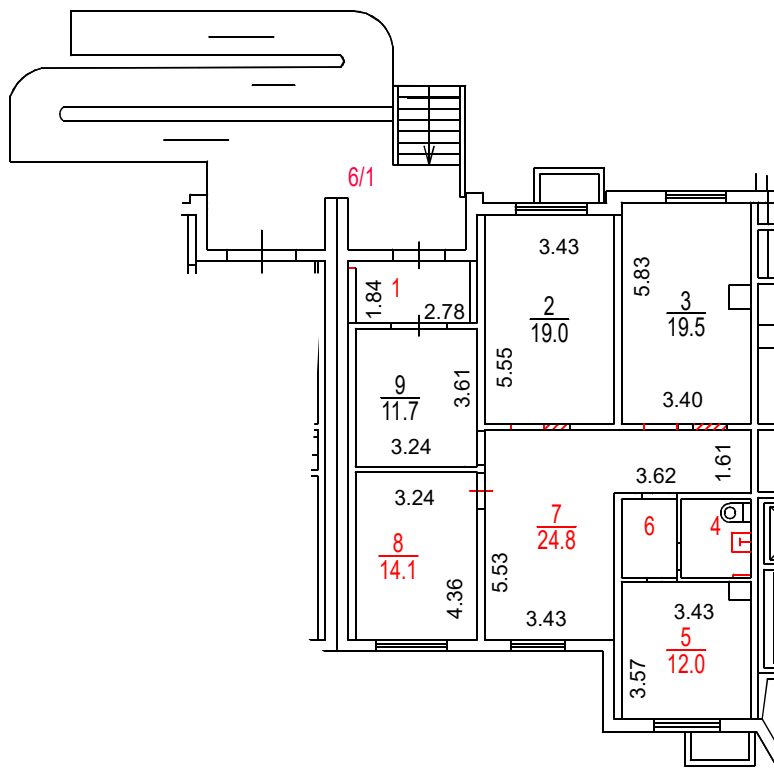

Разрешение на произведенное  
переоборудование и (или)  
перепланировку в ГБУ МосгорБТИ  
не предъявлено

Поэтажный план составлен по состоянию на

" 16 " февраля 2026 г.

" 3 " апреля 2026 г.



ДОКУМЕНТ ПОДПИСАН ЭЛЕКТРОННОЙ  
ПОДПИСЬЮ

Сертификат: 48E4BDD58A8C8D734AA5891E7F6E4DEA

Владелец: Чекмарев Юрий Григорьевич

Сотрудник: Чекмарев Юрий Григорьевич

Действителен: с 10.06.2025 17:15:54 по 03.09.2026 17:15:54

Масштаб 1:200