

ГБУ МосгорБТИ
Инженерное
управление

ПОЭТАЖНЫЙ ПЛАН


по адресу: Российская Федерация, город Москва,
внутригородская территория
(местоположению) муниципальный округ Бескудниковский,
Бескудниковский бульвар

домовл.(вл.) _____ - _____ дом 11
нужное подчеркнуть

корпус 2 строение (сооружение) _____ - _____
нужное подчеркнуть

на часть 1 этажа помещ. (квартира) 2/1

квартал № 2458 Северный АО г.Москвы

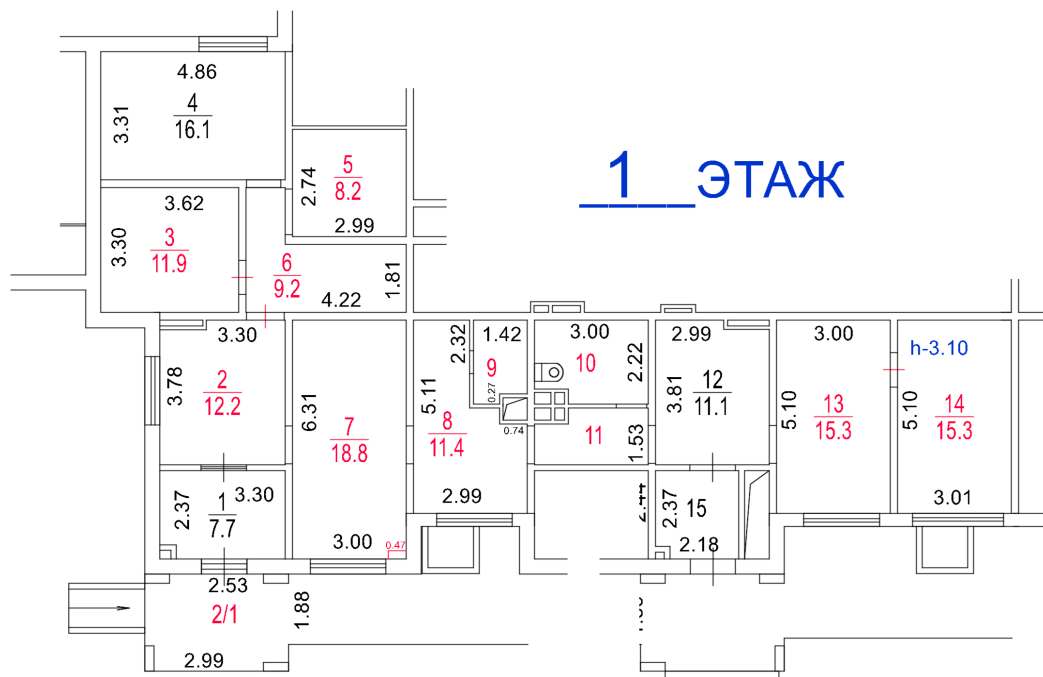

Разрешение на произведенное
переоборудование и (или)
перепланировку в ГБУ МосгорБТИ
не предъявлено

Поэтажный план составлен по состоянию на

" 10 " марта 2026 г.

" 17 " марта 2026 г.



ДОКУМЕНТ ПОДПИСАН ЭЛЕКТРОННОЙ
ПОДПИСЬЮ

Сертификат: 008F88FCB8CF7E485430DEADA3743005E8
Владелец: **Кириянов Александр Александрович**
Сотрудник: **Кириянов Александр Александрович**
Действителен: с 11.06.2025 10:21:09 по 04.09.2026 10:21:09

Масштаб 1:200